2.3. Plan sytuacyjny Skala 1:500
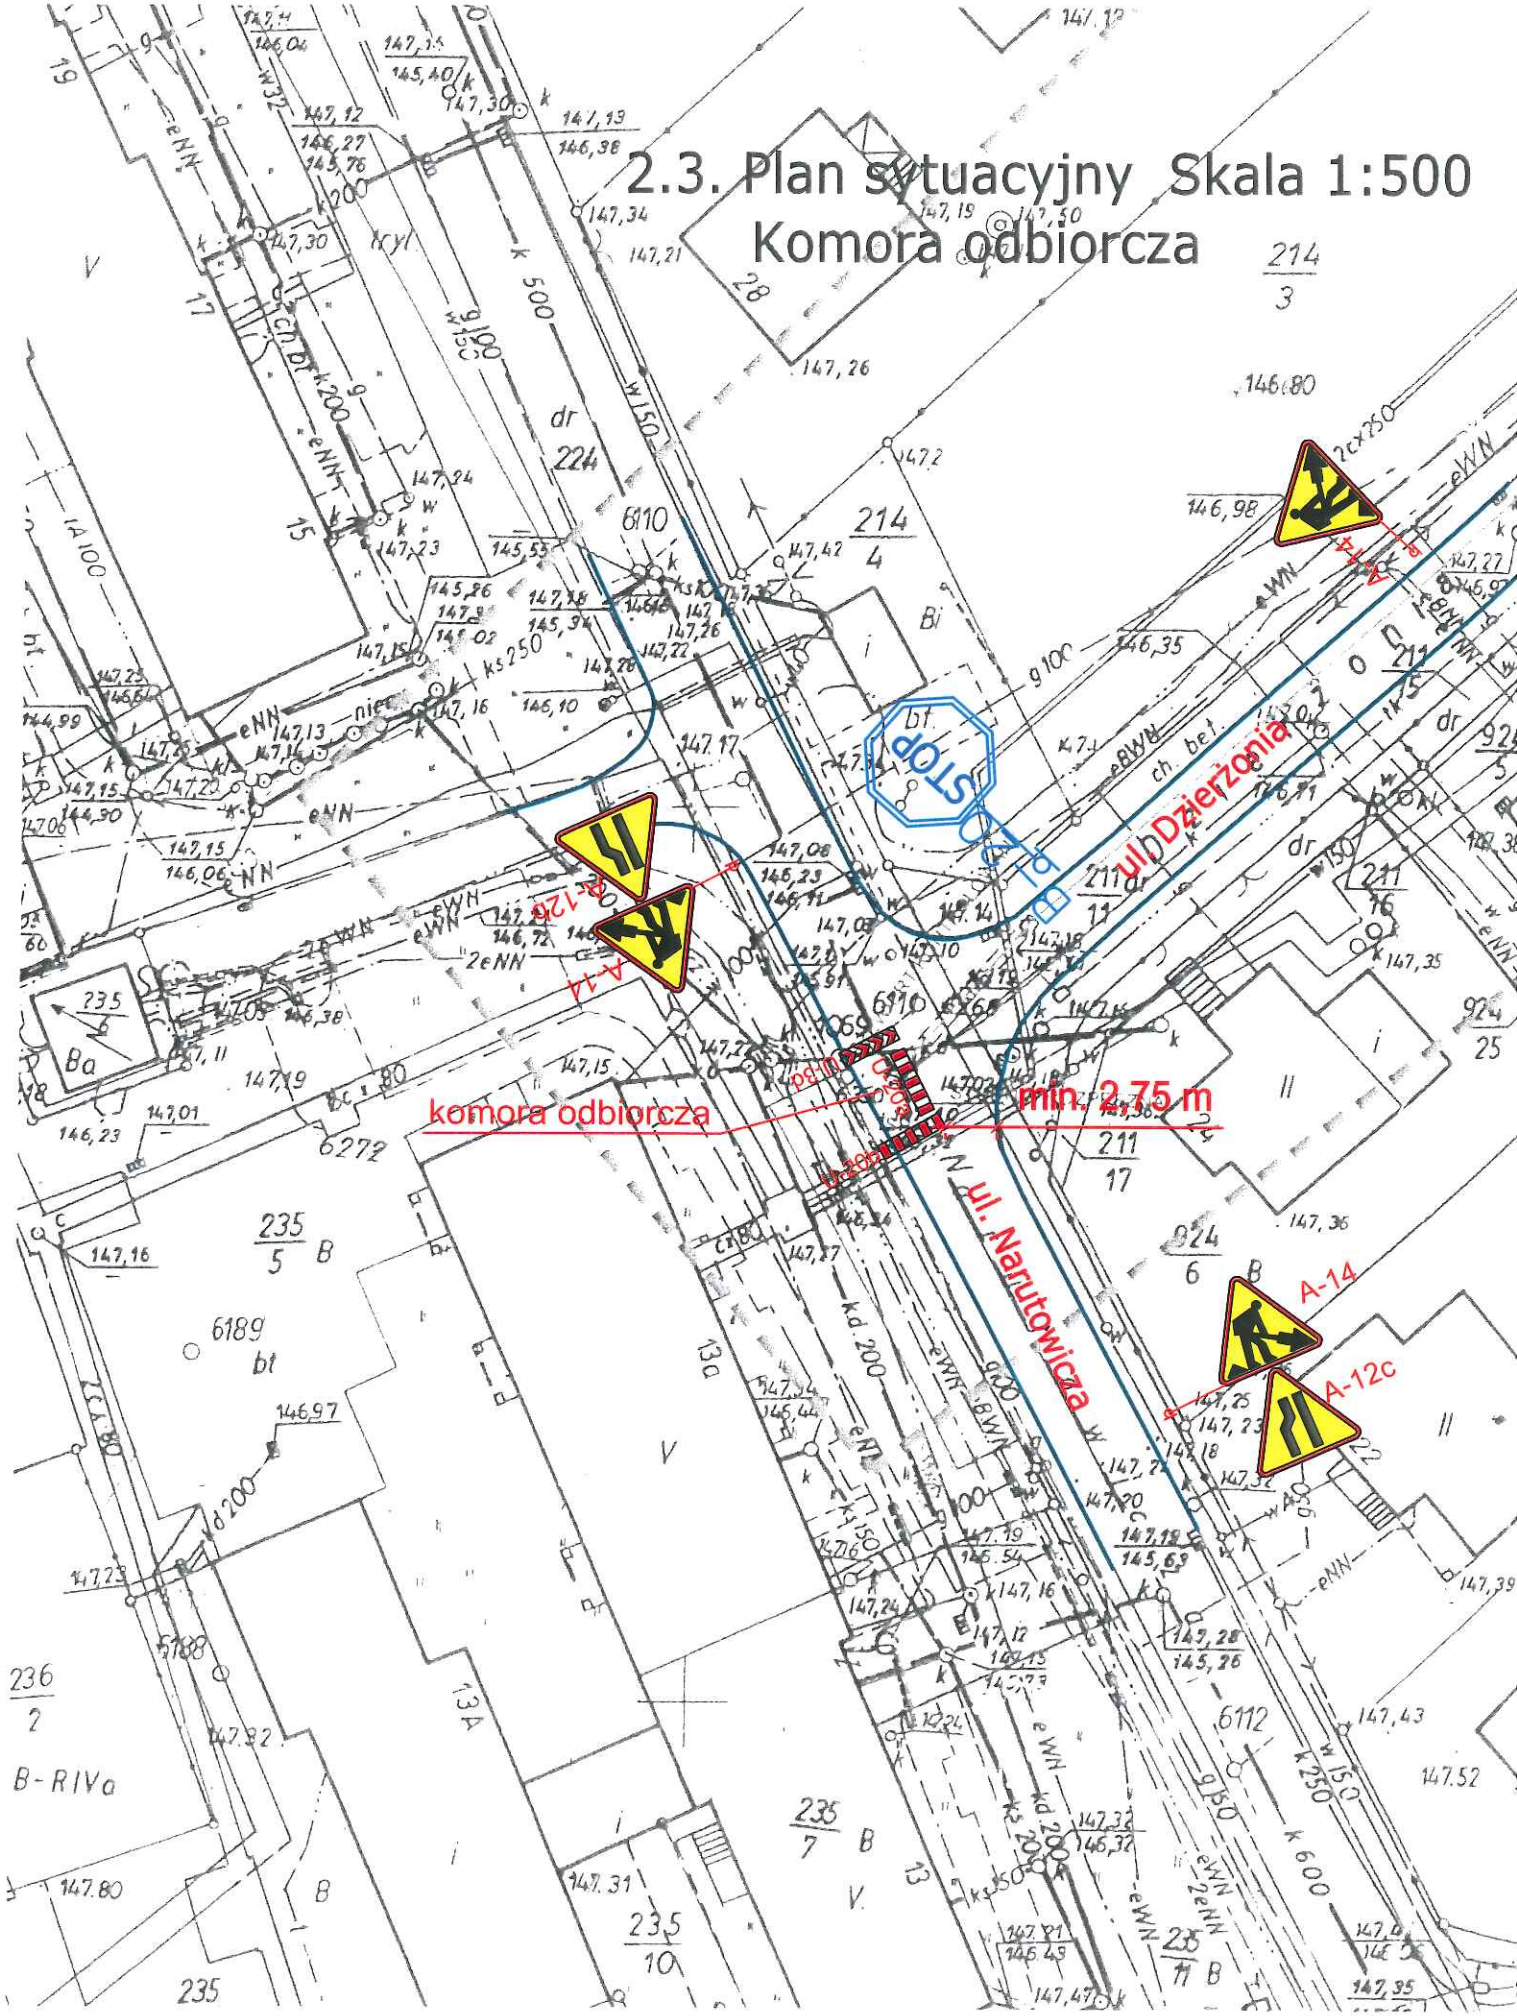
Komora odbiorcza