


DROGA WOJEWÓDZKA DZ.291/1

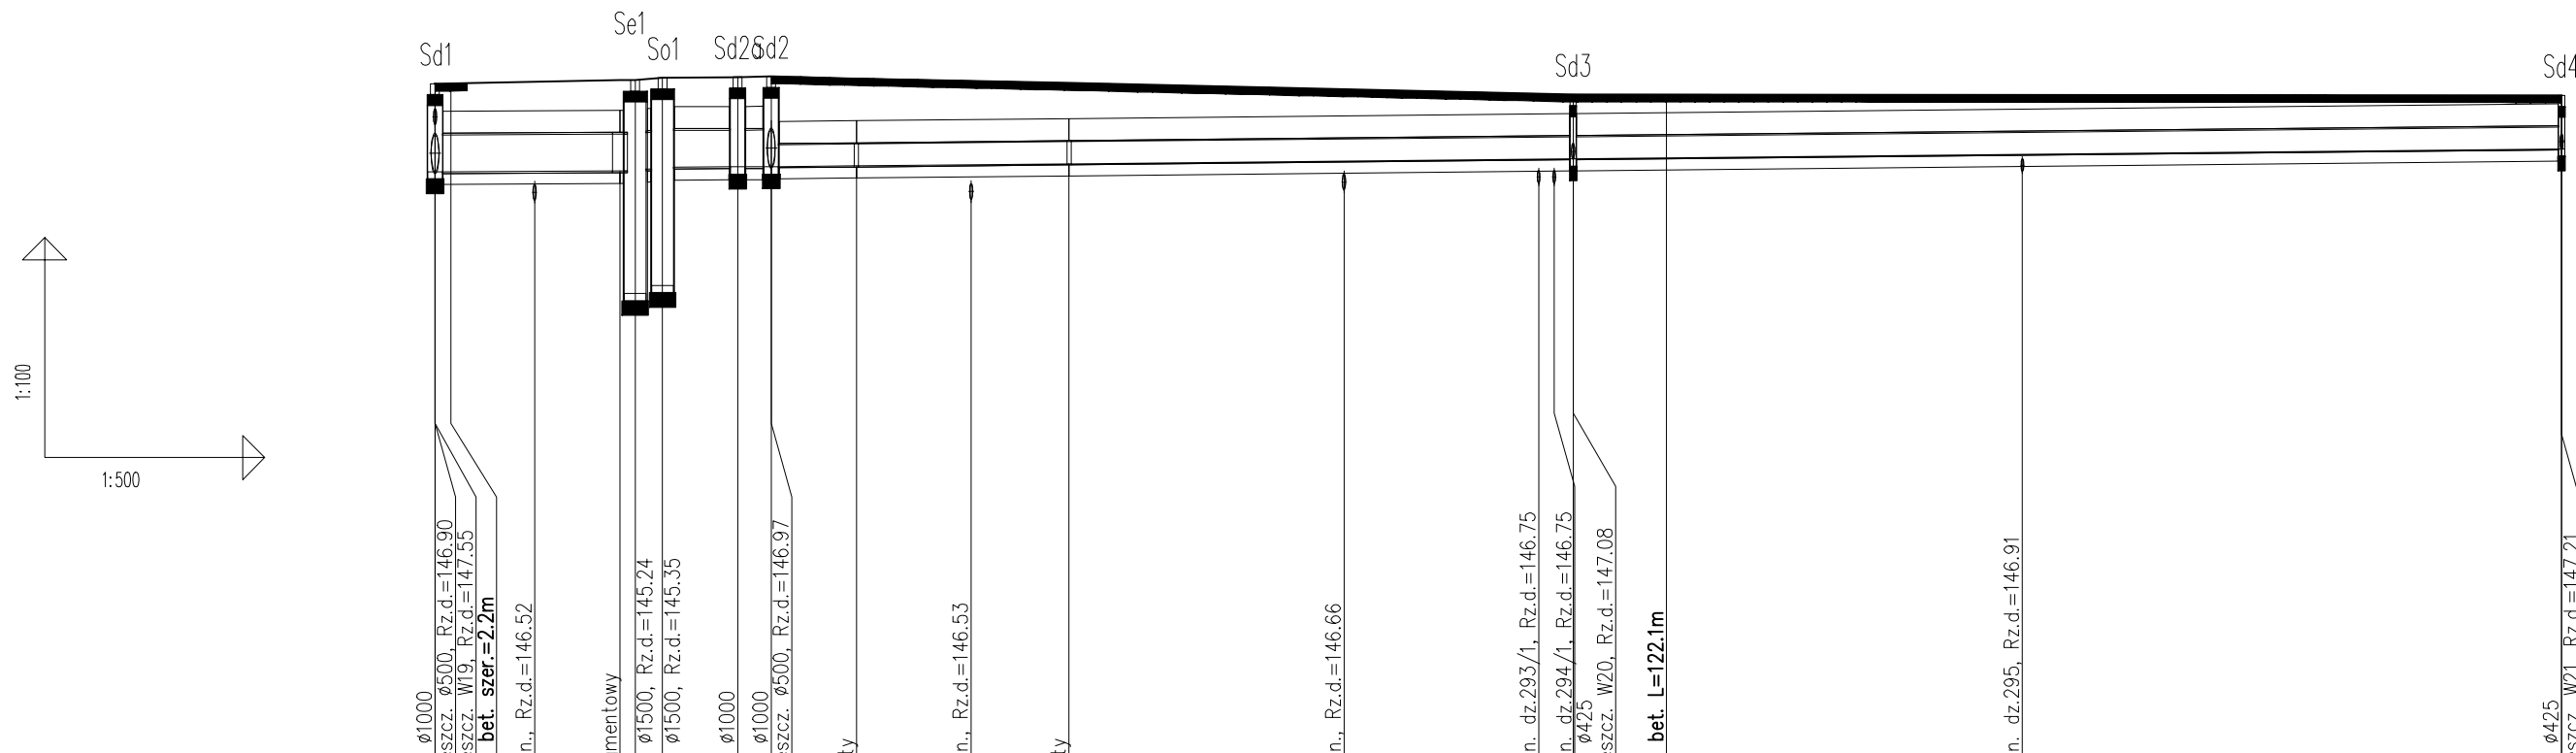

POZIOM PORÓWNAWCZY 138.00 m n.p.m.

| | | | | | | | |
|------------------------|--------|-------------------------|--------|----------------------------------|--------|--------|--------|
| RZĘDNA TERENU ISTN. | 148.10 | 148.10 | 148.15 | 148.19 | 148.17 | 148.11 | 147.94 |
| RZĘDNA DNA KANAŁU | 146.90 | 146.91 | 146.91 | 146.97 | 146.98 | 147.01 | 147.21 |
| ZAGŁĘBIENIE DNA KANAŁU | 1.20 | 1.19 | 1.24 | 1.22 | 1.19 | 1.10 | 0.73 |
| PODSYPKA | 0.15 | 0.15 | 0.15 | 0.15 | 0.15 | 0.15 | 0.15 |
| SPADKI, DŁUGOŚCI | 1‰ | 13.5m | 1‰ | 7.5 | 2‰ | 122.0m | |
| ŚREDNICA, MATERIAŁ | | PP korugowana Sn8 Dn500 | | PP korugowana Sn8 Dn300 L=122.0m | | | |
| KĄTY POZIOME | 0.0° | -15.0° | -15.0° | -90.0° | 2.8° | 1.8° | 3.5° |
| KĄTY PIONOWE | 0.06° | 0.00° | -0.25° | 0.00° | 0.00° | 0.00° | 0.00° |
| WYKOP –szerokość | | ściany pionowe s=1,3m | | ściany pionowe s=1,0m | | | |
| ODLEGŁOŚCI | 0.0 | 7.0 | 12.5 | 15.5 | 5.0 | 20.5 | 23.0 |
| HEKTOMETRY | Sd1 | Se1 | So1 | Sd26d2 | t21 | t22 | Sd3 |
| | 0 | 12.5 | 25.0 | 40.5 | 45.5 | 66.0 | 89.0 |
| | | | | | | | 108.5 |
| | | | | | | | 145.0 |

PRZED ROZPOCZĘCIEM WYKOPÓW USTALIĆ LOKALIZACJĘ PRZEWODÓW KOLIZYJNYCH, POSTĘPOWAĆ ZGODNIE Z UZGODNIENIAMI BRANŻOWYMI, PZUD I OBOW.PRZEPISAMI I ZASADAMI WIEDZY TECHNICZNEJ

| | |
|---|--|
| Zakład Usług Instalacyjnych MINSTAL Brzeg Marta Sudak | |
| PRACOWNIA: | 49-300 Brzeg, ul. Poznańska 22 |
| KONTAKT: | tel. (77) 416 40 78; 606-45-54-73 msudak@op.pl |
| INWESTOR: Gmina Lewin Brzeski Urząd Miejski Lewin Brzeski ul.Rynek 1, 49-340 Lewin Brzeski | |
| NAZWA INWESTYCJI: BUDOWA KANALIZACJI SANITARNEJ WRAZ Z PRZEPOMPNIAMI DLA MIEJSCOWOSCI SKOROGOSZCZ I CHRÓŚCINA | |
| PROFIL kanalizacji deszczowej odcinek Sd1-Sd4 CHRÓŚCINA – projekt kanalizacji deszczowej w pasie drogi wojewódzkiej 459 dz.291/1 i 291/2 | |
| BRANŻA sanitarna | etap: PBW |
| SKALA 1:100/500 | |
| Projektował | Imię i nazwisko |
| Projektował | mgr inż. Marek Starczyk |
| Opracował | mgr inż. Marta Sudak |
| Sprawdził | mgr inż. Leszek Preisnar |
| PRZED PRZYSTĄPIENIEM DO PRAC WSBYTKIE WYMIARY NALEŻY SPRAWDZIĆ W NATURZE. ZABRZĘGA SIĘ PRAWO NIEZGODNOŚCI Z STANEM FAKTYCZNYM WYNIKAJĄCYCH Z BRAKÓW DOMARÓW GEODEZYJNYCH W PRZYPADKACH WĄTPLIwych NALEŻY SIĘ SKONSULTOWAĆ Z PROJEKTANTEM PRAWA AUTORSKIE ZASTRZEŻONE. KOPLOWANIE BEZ ZGODY PROJEKTANTA ZABRONIONE | |
| NR RYSUNKU | Sd/3 |