WIDOK A–A

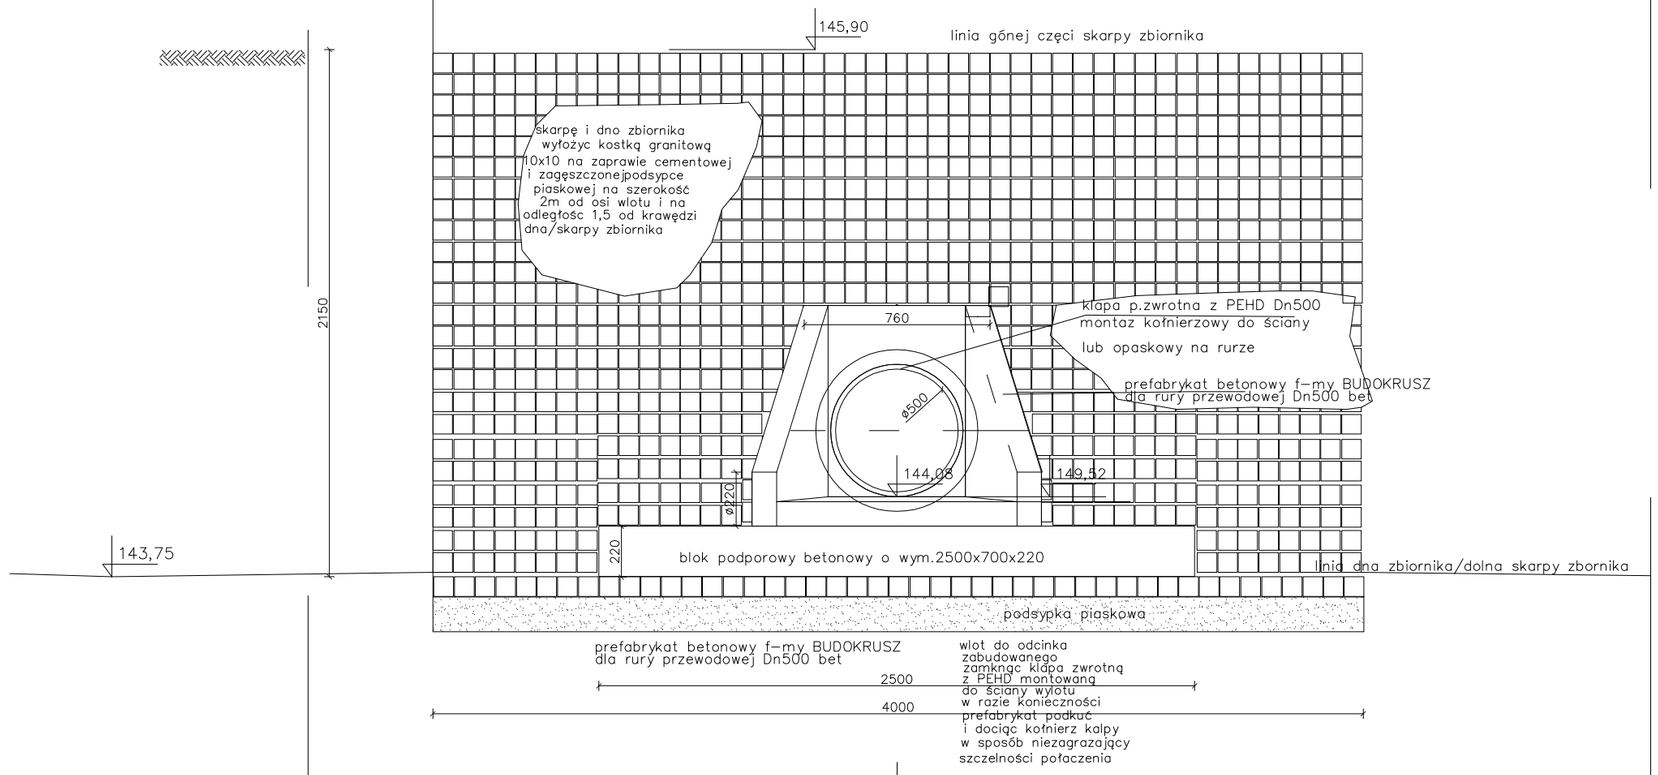

Widok i przekrój przez urzadzenia wylotu kd500 do zbiornika retencyjnego dz.123/1 O.Chróścina

WIDOK C–C

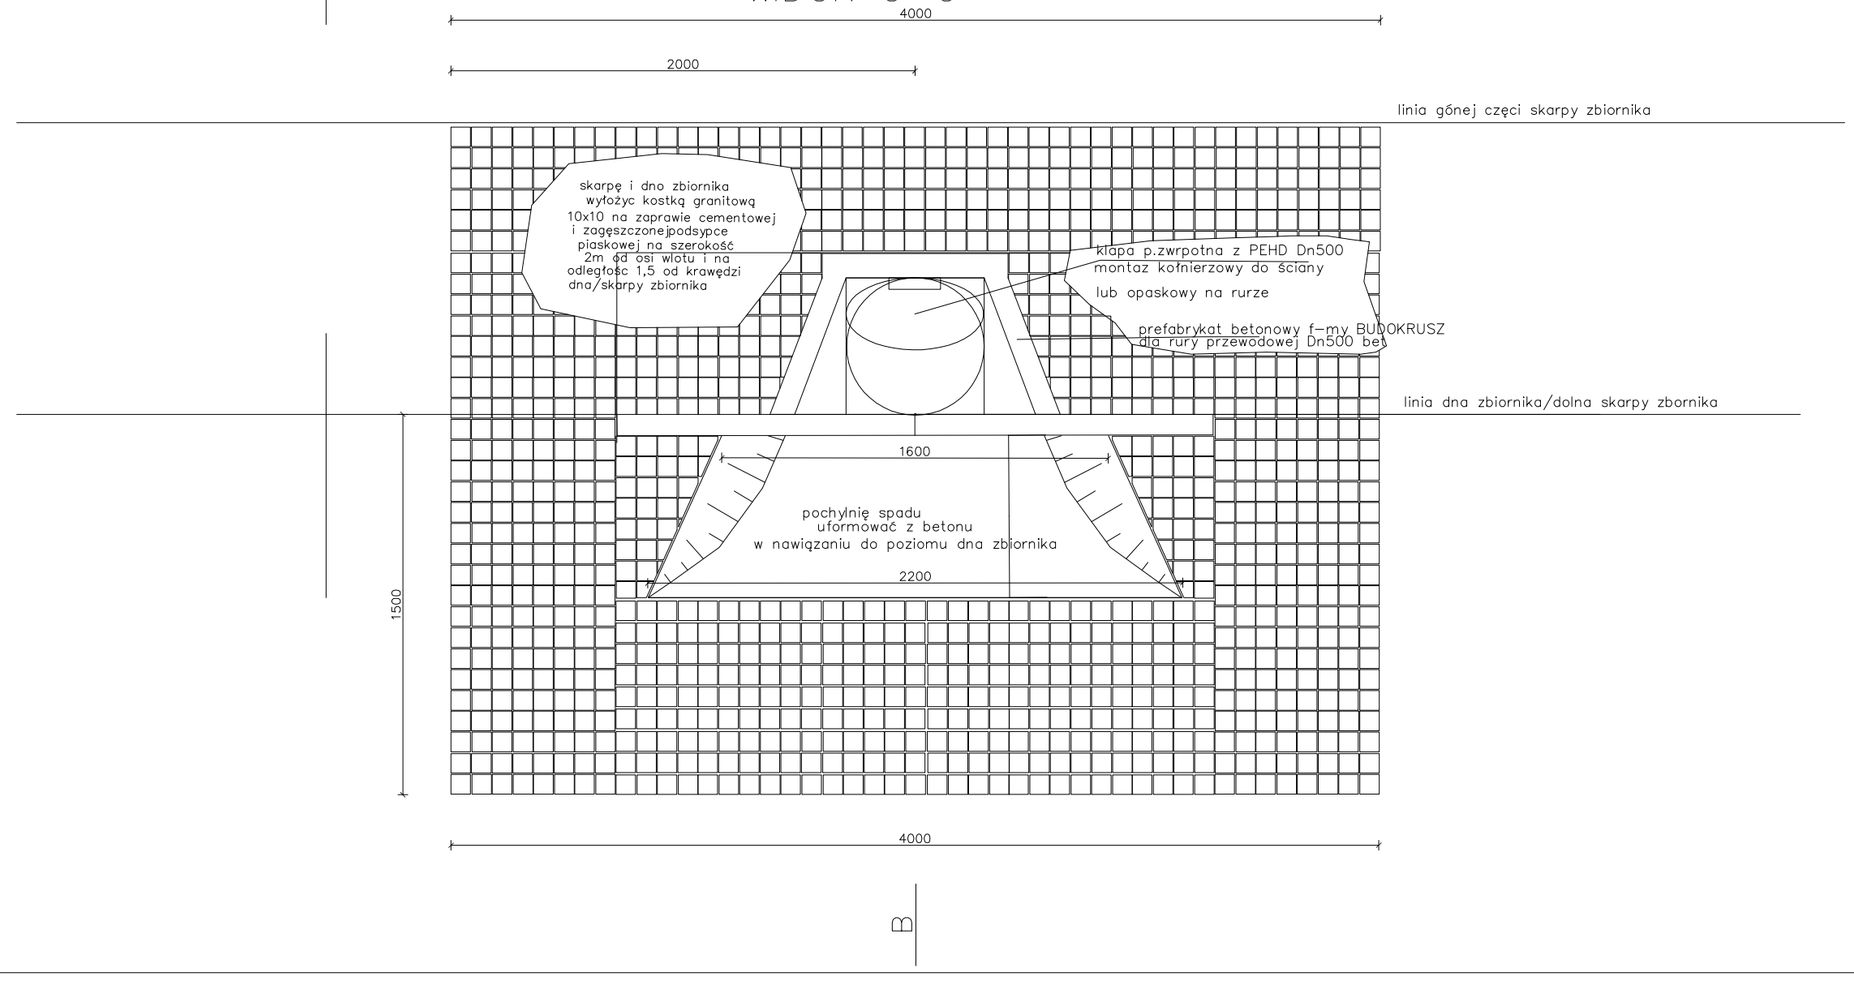

Widok i przekrój przez urzadzenia wylotu kd500 do zbiornika retencyjnego dz.123/1 O.Chróścina

PRZEKRÓJ B–B

STUDZIENKA KANALIZACYJNA wg.DIN ø1200

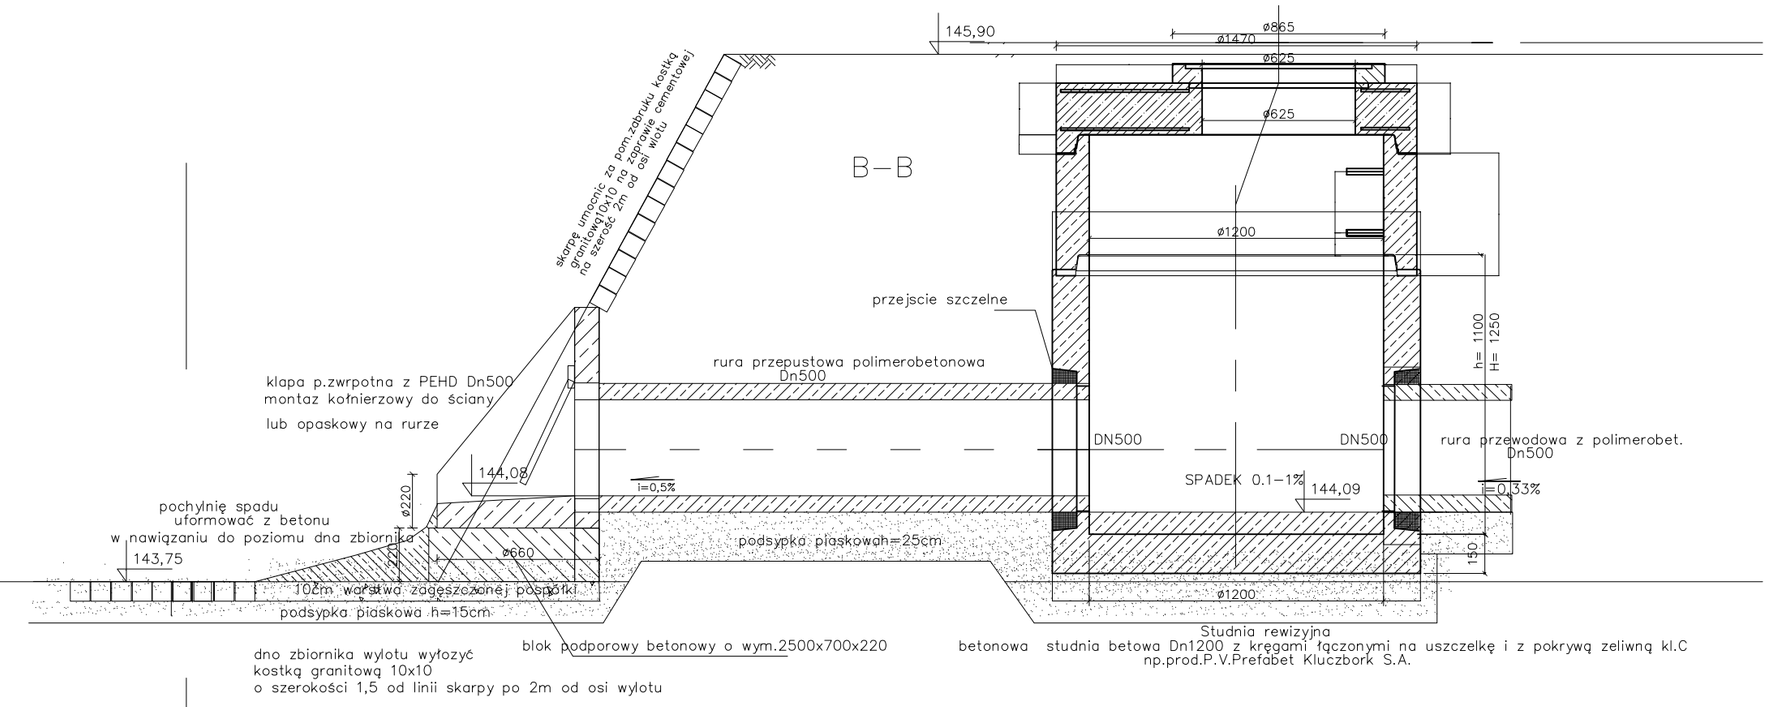

	Zakład Usług Instalacyjnych MINSTAL Brzeg Marta Sudak
PRACOWNIA:	49-300 Brzeg, ul. Poznańska 22
KONTAKT:	tel. (77)416 40 78; 606-45-54-73 msudak@op.pl

INWESTOR:
Gmina Lewin Brzeski
Urząd Miejski Lewin Brzeski
ul.Rynek 1, 49–340 Lewin Brzeski

NAZWA INWESTYCJI:
BUDOWA KANALIZACJI SANITARNEJ WRAZ Z PRZEPOMPOWNIAMI DLA MIEJSCOWOSCI SKOROGOSZCZ I CHRÓŚCINA

Widok i przekrój przez urzadzenia wylotu kd500 do zbiornika retencyjnego

CHRÓŚCINA – projekt kanalizacji deszczowej w pasie drogi wojewódzkiej 459 dz.291/1 i 291/2

BRANŻA: sanitarna
etap: PBW
SKALA: 1:25

Projektował	Imię i nazwisko	upr. proj.	Podpis:
Projektował	mgr inż. Marek Starczyk		
Opracował	mgr inż. Marta Sudak		
Sprawdził	mgr inż. Leszek Preisnar		

PRZED PRZYSTĄPIENIEM DO PRAC WSZYSTKIE WYMIARY NALEŻY SPRAWDZIĆ W NATURZE.
ZASTRZEGA SIE PRAWO NIEZGODNOŚCI Z STANEM FAKTYCZNYM WYNIKAJĄCYCH Z BRAKÓW DOMIARÓW GEODEZYJNYCH.W PRZYPADKACH WĄTPLIWYCH NALEZY SIĘ SKONSULTOWAC Z PROJEKTANTEM
PRAWA AUTORSKIE ZASTRZEŻONE, KOPIOWANIE BEZ ZGODY PROJEKTANTA ZABRONIONE

NR RYSUNKU: Sd/7