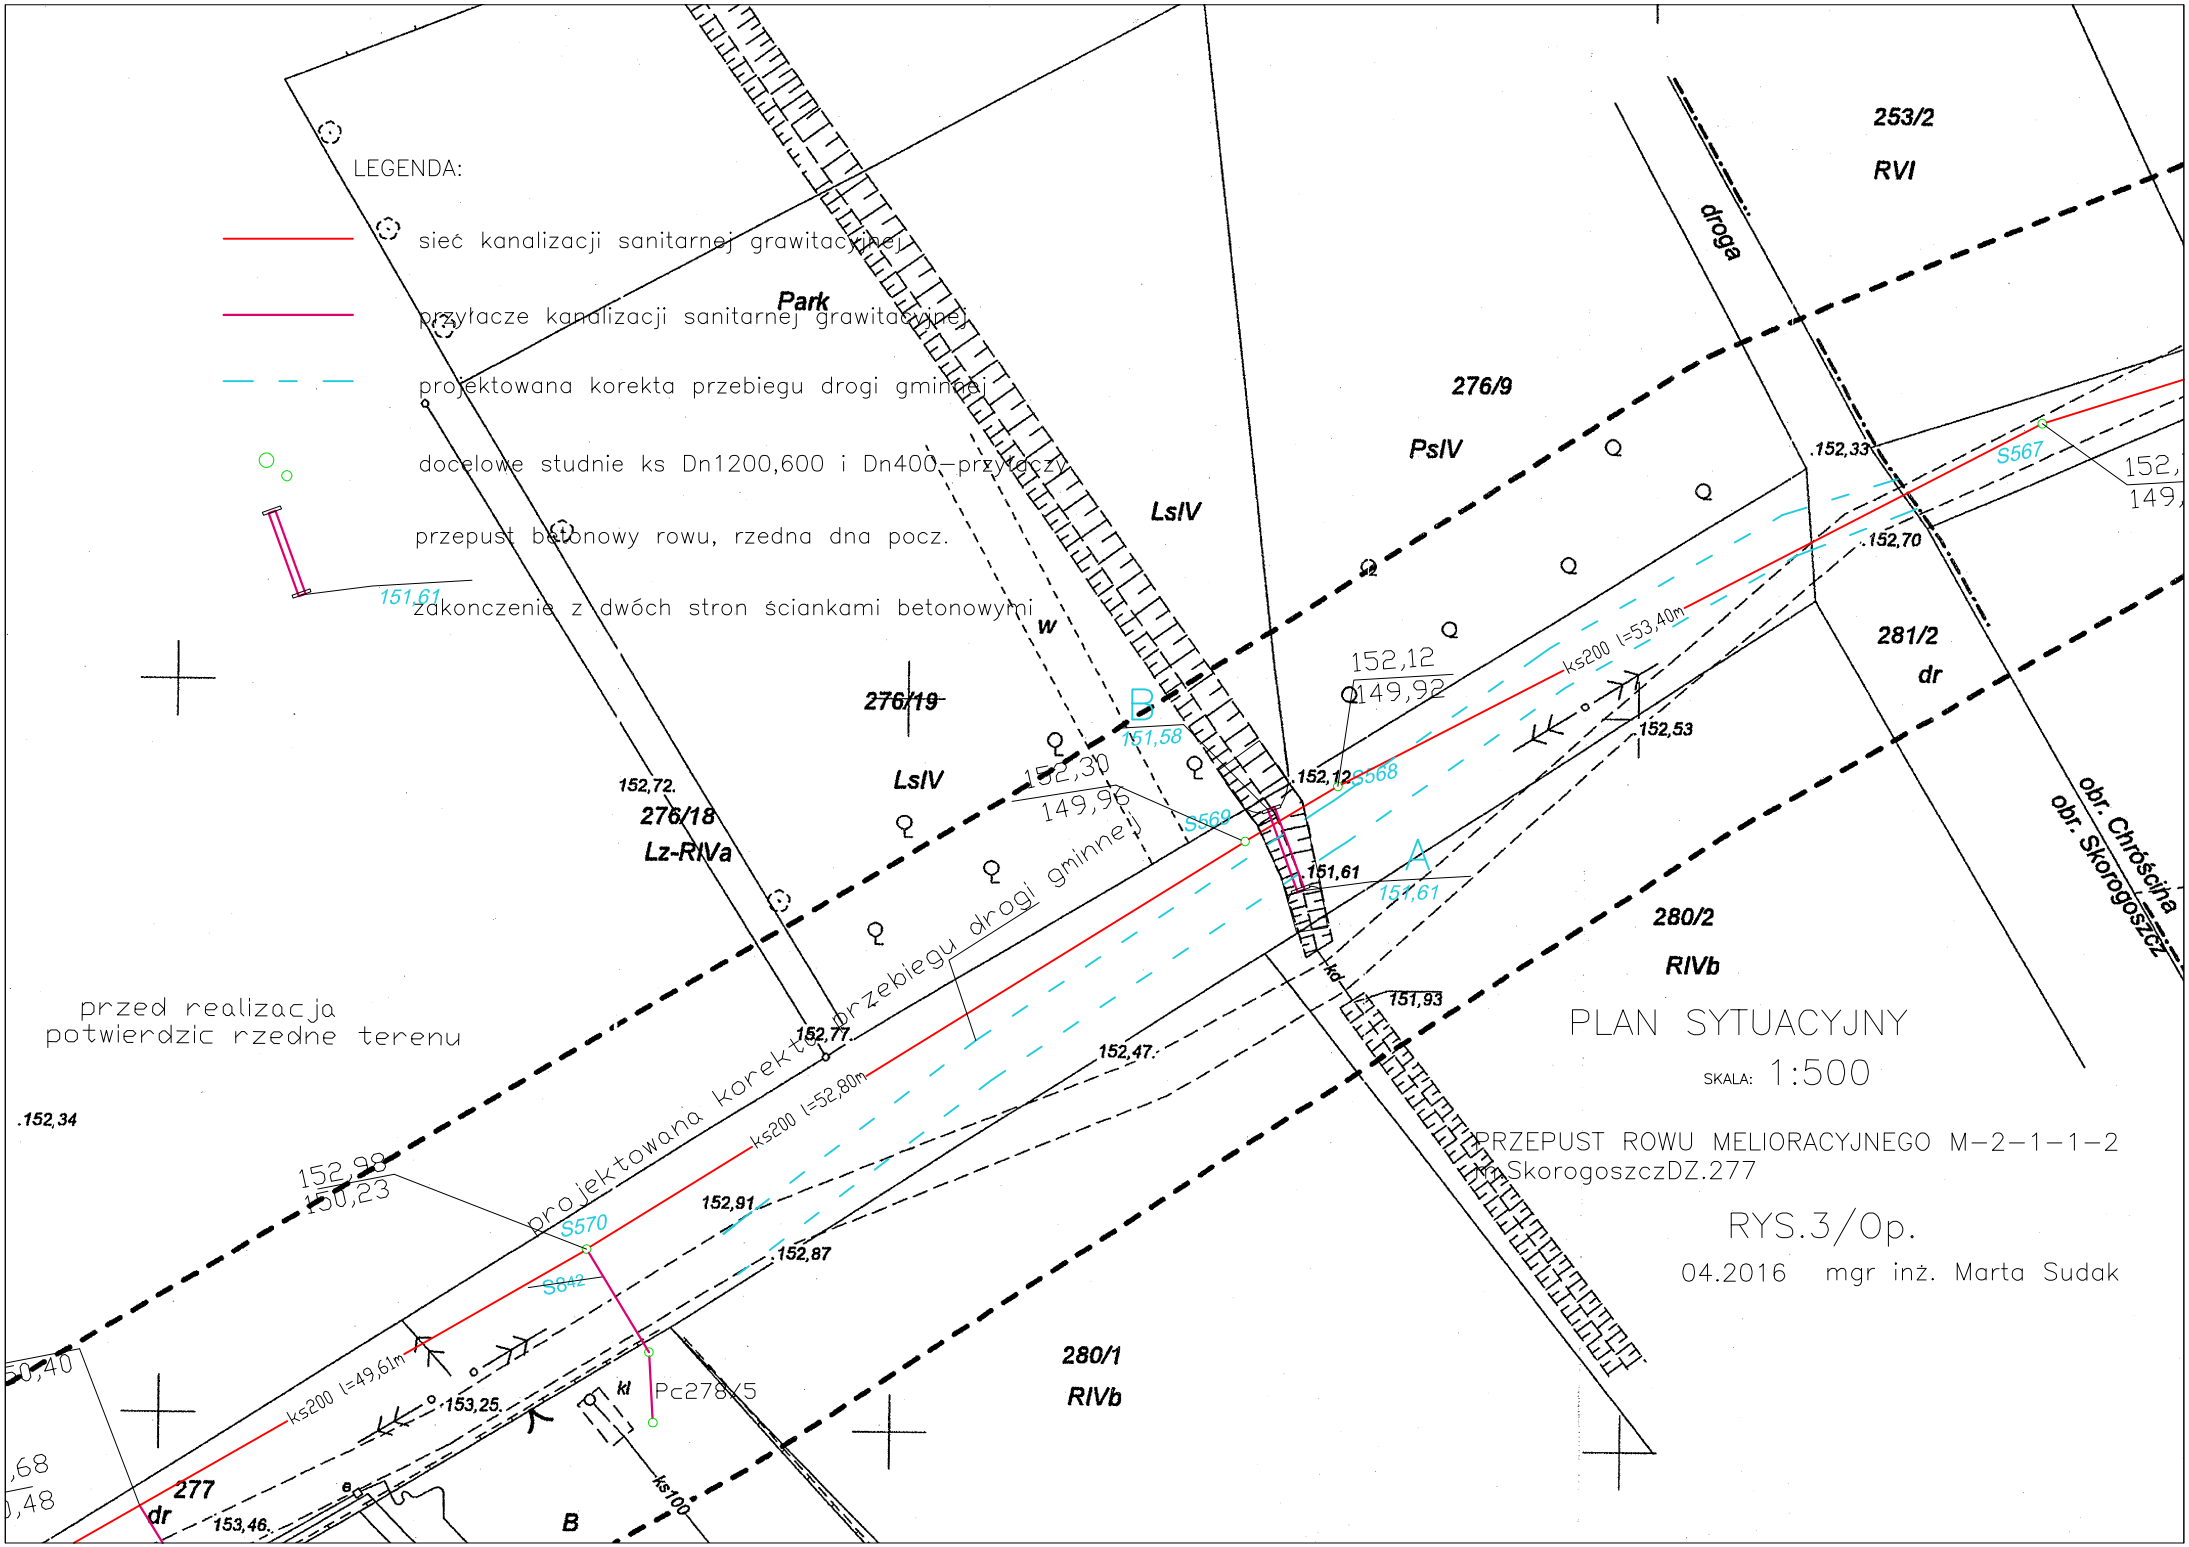
LEGENDA:
sieć kanalizacji sanitarnej grawitacyjnej
przyłącze kanalizacji sanitarnej grawitacyjnej
projektowana korekta przebiegu drogi gminnej
docelowe studnie ks Dn1200,600 i Dn400–przyłączy
przepust betonowy rowu, rzedna dna pocz.
zakonczenie z dwóch stron ściankami betonowymi
151,61
Park
LsIV
276/9
PsIV
253/2
RVI
droga
276/19
LsIV
276/18
Lz-RIVa
280/2
RIVb
281/2
dr
280/1
RIVb
277
dr
obr. Chróścina
obr. Skorogoszcz
projektowana korekta przebiegu drogi gminnej
przed realizacja
potwierdzic rzedne terenu
ks200 l=53,40m
ks200 l=52,80m
ks200 l=49,61m
ks100
S567
S568
S569
S570
S842
Pc278X5
kl
kd
152,12
149,92
152,30
149,96
152,98
150,23
152,72.
152,77.
152,47.
152,91
152,87
153,25.
153,46.
152,53
151,93
152,33
152,70
151,58
A
B
PLAN SYTUACYJNY
SKALA: 1:500
PRZEPUST ROWU MELIORACYJNEGO M–2–1–1–2
K.SkorogoszczDZ.277
RYS.3/Op.
04.2016 mgr inż. Marta Sudak