przejście Nr9 pod droga K94

Należy na etapie przedwykonawczym potwierdzić w trakcie tyczenia pomiar niwelacyjny powierzchni terenu, na jego podstawie dokonać korekty wyliczeń wartości wysokości projektowanych studni.

KOLIZJE Z PRZEWODEM WODY WRYSOWANO PRZY ZAŁAOZENIU JEJ POŁOŻENIA 1,5MPT, W PRZYPADKU POTWIERDZENIA KOLIZJI PRZEWODY WODY ZLECIĆ DO PRZEŁOŻENIA SŁUŻBĄ HYDRO-LEW

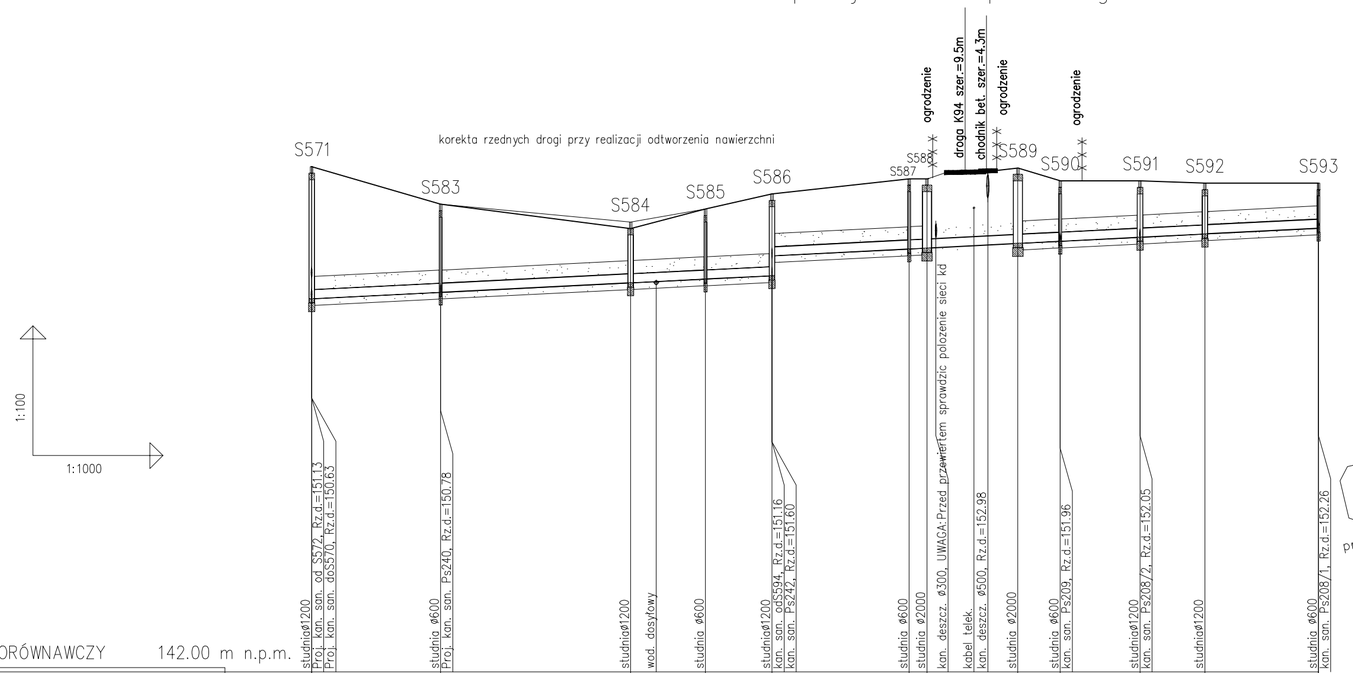

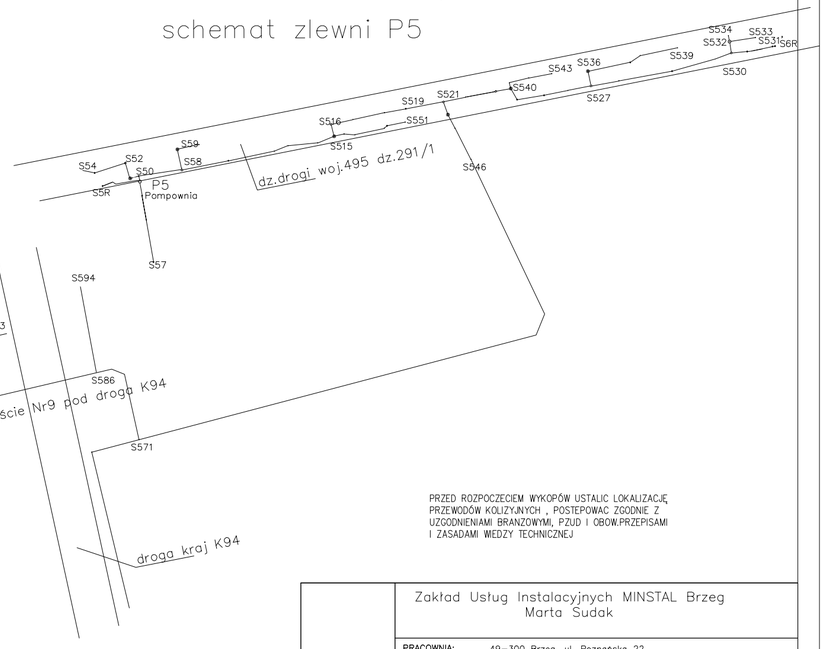

PRZED ROZPOCZECIEM WYKOPÓW USTALIC LOKALIZACJĘ PRZEWODÓW KOLIZYJNYCH , POSTEPOWAC ZGODNIE Z UZGODNIENIAMI BRANZOWYMI, PZUD I OBOW.PRZEPISAMI I ZASADAMI WIEDZY TECHNICZNEJ

POZIOM PORÓWNAWCZY 142.00 m n.p.m.

	S571	S583	S584	S585	S586	S587	S588	S589	S590	S591	S592	S593
RZĘDNA TERENU ISTN.	153.68	152.81	152.25	152.70	153.05	153.40	153.40	153.65	153.35	153.35	153.30	153.30
RZĘDNA DNA KANAŁU	150.63	150.78	151.00	151.09	151.16	151.62	151.78	151.80 151.81 151.82 151.86 151.87 151.88 151.91	151.96	151.98	152.05	152.13	152.26
RZĘDNA DNA WYKOPU	150.48	150.63	150.85	150.94	151.01	151.47	151.63	151.65	151.76	151.81	151.90	151.98	152.11
ZAGŁĘBIENIE DNA KANAŁU	3.05	2.03	1.40	1.61	1.89	1.43	1.62	1.60	1.74	1.39	1.30	1.17	1.04
PODSYPKA	0.15	0.15	0.15	0.15	0.15		0.15			0.15	0.15	0.15	0.15
SPADKI, DŁUGOŚCI		0.5% 106.35m				0.5% 31.70m		0.52% 21.00m		0.5% 69.46m			
ŚREDNICA, MATERIAŁ		200PVC SN8 L=143,45m						Dn200PRC/kamionka		160PVC SN8 L=69,46m			
KĄTY POZIOME	90.0°	0.0°	39.0°	72.0°	0.0°		45.0°	0.0°	6.0°	35.0°	57.0°	82.0°	
KĄTY PIONOWE	0.29°	0.00°	0.00°	0.00°	0.00°		−0.00°	0.01°	−0.01°	0.00°	0.00°	0.00°	
WYKOPY			śc.PIONs=0,9m					PRZEWIERT		śc.PIONs=0,9m			
ODLEGŁOŚCI	0.00	29.80	73.70	91.00	106.35		138.05	144.23	165.15	172.95	191.36	206.36	232.61

0 1 2

29.80 43.90 79.61 17.30 15.35 31.70 6.18 5.92 150.96 150.00 155.92 156.21 21.00 9.80 177.98 18.41 15.00 26.25

Zakład Usług Instalacyjnych MINSTAL Brzeg
Marta Sudak

PRACOWNIA: 49-300 Brzeg, ul. Poznańska 22

KONTAKT: tel. (77)416 40 78; 606-45-54-73 msudak@op.pl

INWESTOR:

Gmina Lewin Brzeski
Urząd Miejski Lewin Brzeski
ul.Rynek 1, 49-340 Lewin Brzeski

NAZWA INWESTYCJI:

BUDOWA KANALIZACJI SANITARNEJ WRAZ Z PRZEPOMPOWNIAMI DLA MIEJSCOWOSCI SKOROGOSZCZ I CHRÓŚCINA

PROFIL kanalizacji sanitarnej grawitacyjnej S571-S593
SKOROGOSZCZ - projekt kanalizacji sanitarnej
zmiana 03.2016
-rysunek wykonawczy

BRANŻA: sanitarna
etap: PBW
data: 032016
skala: 1:100/1000

Projektował	Imię i nazwisko	upr. proj.	Podpis:
Projektował	mgr inż. Marek Starczyk		
Opracował	mgr inż. Marta Sudak		
Sprawdził			

PRZED PRZYSTĄPIENIEM DO PRAC WSZYSTKIE WYMIARY NALEŻY SPRAWDZIĆ W NATURZE. ZABTRZEGA SIE PRAWO NIEZGODNOŚCI Z STANEM FAKTYCZNYM WYNIKAJĄCYCH Z BRAKÓW DOMIARÓW GEODEZYJNYCH.W PRZYPADKACH WĄTPLIWYCH NALEZY SIE SKONSULTOWAC Z PROJEKTANTEM
PRAWA AUTORSKIE ZABTRZEŻONE. KOPIOWANIE BEZ ZGODY PROJEKTANTA ZABRONIONE

NR RYSUNKU S/P5/p14(p)