


POZIOM PORÓWNAWCZY 135.00 m n.p.m.					
RZĘDNA TERENU ISTN.	146.40	studnia $\varnothing 1200$ , Rz.d.=143.04 kan. san. od S12, Rz.d.=143.04	S11	SR2	0
RZĘDNA DNA KANALU	143.54				
RZĘDNA DNA WYKOPU	143.39				
ZAGŁĘBIENIE DNA KANALU	2.86				
PODSYPKA	0.00				
SPADKI, DŁUGOŚCI	0.15	24.15% 5.30m			
ŚREDNICA, MATERIAŁ	0.15	250PVC SN8			
KĄTY POZIOME	0.0°				
KĄTY PIONOWE	13.6°				
WYKOPY		wykop o śc. pionowych s=0,90m			
ODLEGŁOŚCI	0.00		S11	SR2	5.30
	5.30				
	0.00		S18	SR7	3.42
	3.42				

schemat zlewni P1

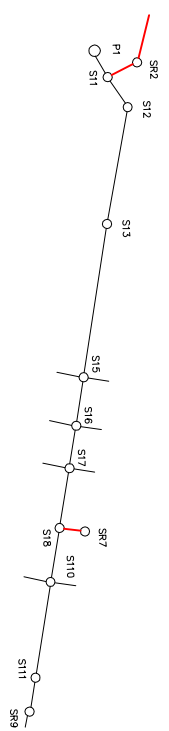

Należy na etapie przedwykonawczym potwierdzić w trakcie łączenia pomiar niwelacyjny powierzchni terenu, na jego podstawie dokonać korekty wliczeń wartości wysokości

ZLEGIĆ DO PRZEŁOŻENIA SŁUŻBOM HYDRO-LEW  
KOLIZJE Z PRZEWODEM WODY WYRSOMANO PRZY ZAKŁADZENIU JEJ POKOŻENIA  
1,5MPt, W PRZYPADKU POTWIERDZENIA KOLIZJI PRZEWODY WODY

PRZED ROZPOCZĘCIEM WYKOPÓW USTALIĆ LOKALIZACJĘ  
PRZEWODÓW KOLIZYJNYCH, POSTĘPOWAĆ ZGODNIE Z  
UZGODNIENIAMI BRANŻOWYMI, PZUD I OBOWIĄZUJĄCYMI  
I ZASADAMI WIEDZY TECHNICZNEJ

Nazwa Usług Instalacyjnych MINSTAL Brzeg Marta Suddak		49-300 Brzeg, ul. Poznańska 22	
KONTAKT:		tel. (77)416 40 78; 606-45-54-73 msudak@op.pl	
Gmina Lewin Brzeski Urząd Miejski Lewin Brzeski ul. Rynek 1, 49-340 Lewin Brzeski			
NAZWA INWESTYCJI: BUDOWA KANALIZACJI SANITARNEJ WRAZ Z PRZEPOMPOWNIAMI DLA MIEJSCOWOŚCI SKOROGOSZCZ I CHRÓŚCINA			
PROFIL ks odcinek S11-SR2, S18-SR7		BRANŻA sanitarna	
Skorogoszcz ul. J. Kani		etap: PBW	
		data: 10.2015	
		skala: 1:100/250	
Imię i nazwisko		upr. proj.:	
mgr inż. Marek Starczyk			
mgr inż. Marta Suddak			
mgr inż. Leszek Preisnor		Podpis:	
PRZED PRZYSTĄPIENIEM DO PRAC INŻYNIERSKICH WYMAGANY JĄCEJ SPRAMODZIĆ W NATURZE ZASTRZEŻENIE: ZASTRZEŻENIE PRAWO WŁASNOŚCI DOMIARÓW GEODEZYJNYCH W PRZYPADKACH WAŻNYCH Należy się skonsultować z PRACOWNIKAMI PRACOWNIKAMI AUTORSKIE ZASTRZEŻENIE, KOPLOWANIE BEZ ZGODY PROJEKTANTA ZABRONIONE			
NR RYSUNKU S/P1/p2			