



przejscie Nr4 pod droga K94

KOLIZJE Z PRZEWODEM WODY WRYSOWANO PRZY ZAKOZENIU JEJ POLOZENIA
1,5MPT, W PRZYPADKU POTWIERDZENIA KOLIZJI PRZEWODY WODY
ZLECIC DO PRZELOZENIA SLUZBOM HYDRO-LEW

PRZEJSCIA POD DROGAMI MET.PRZEWERTU/PRZECISKU STEROWANEGO
R.PRZEWODOWE POLIMEROBETON PRZECISK.LUB ZAMIENNE KAMIONKA

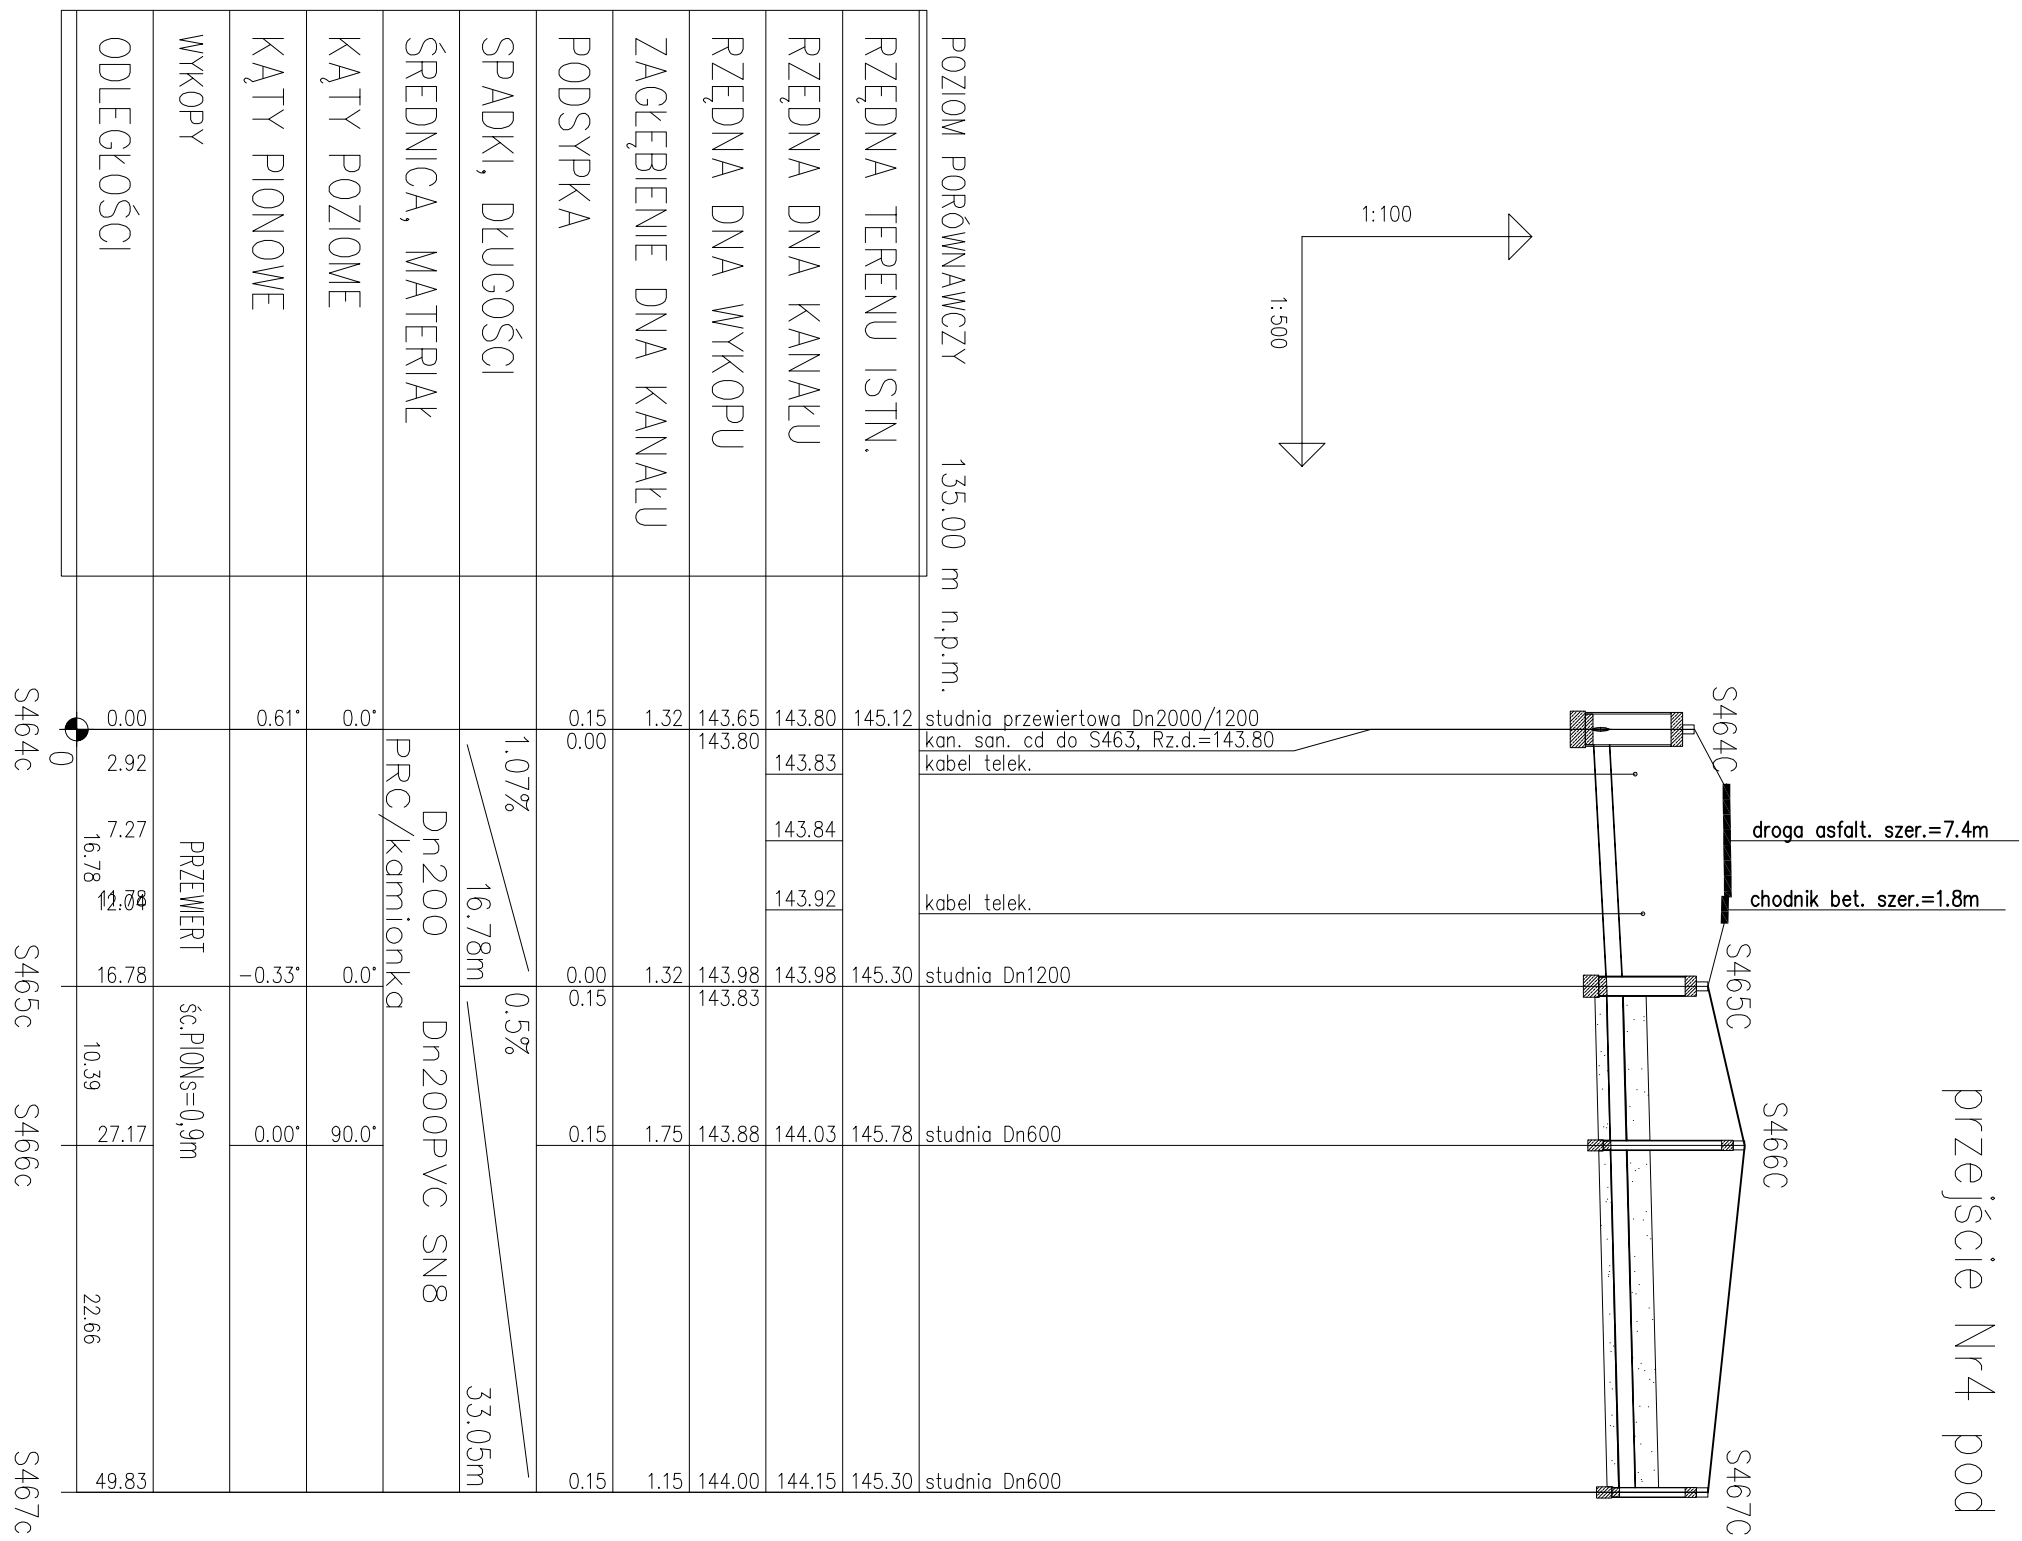

POZIOM PORÓWNAWCZY	135.00 m n.p.m.	
RZĘDNA TERENU ISTN.	145.12	studnia przewiertowa Dn2000/1200 kan. san. cd do S463, Rz.d.=143.80 kabel telek.
RZĘDNA DNA KANAŁU	143.80	
RZĘDNA DNA WYKOPU	143.65	
ZAGŁĘBIENIE DNA KANAŁU	1.32	
PODSYPKA	0.15	
SPADKI, DŁUGOŚCI	1.07%	
ŚREDNICA, MATERIAŁ	Dn200	
KĄTY POZIOME	0.0°	
KĄTY PIONOWE	0.61°	
WYKOPY	PRZEWIERT	
ODLEGŁOŚCI	0	
	2.92	
	7.27	
	16.78	
	16.78	
	10.39	
	27.17	
	22.66	
	49.83	

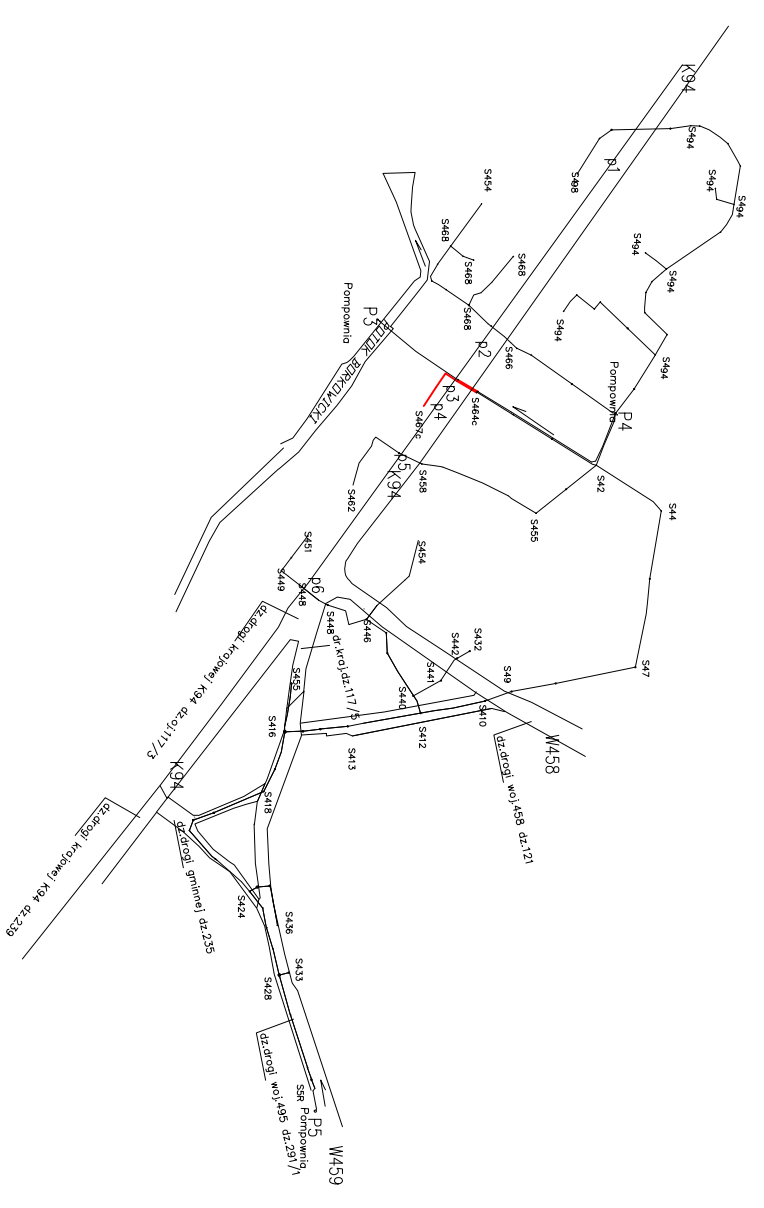

PRZED ROZPOCZĘCIEM WYKOPÓW USTALIĆ LOKALIZACJĘ
PRZEWODÓW KOLEJNYCH, POSTĘPOWAĆ ZGODNIE Z
UZGODNIENIAMI BRANŻOWYMI, PZUD I OBOW.PRZEPISAMI
I ZASADAMI WIEDZY TECHNICZNEJ

Zakład Usług Instalacyjnych MINSTAL Brzeg Marta Suddk	
PRACOWNIA:	49-300 Brzeg, ul. Poznańska 22
KONTAKT:	tel. (77)416 40 78; 606-45-54-73 msuddk@op.pl
INWESTOR:	Gmina Lewin Brzeski Urząd Miejski Lewin Brzeski ul.Rynek 1, 49-340 Lewin Brzeski;
NAZWA INWESTYCJI:	BUDOWA KANALIZACJI SANITARNEJ WRAZ Z PRZEPOMPOWNIAMI DLA MIEJSCOWOSCI SKOROGOSZCZ I CHRÓŚCINA
BRANŻA sanitarna	
PROFIL odcinka kanalizacji sanitarnej grawit.ks200	
Przejscie Nr4 pod droga krajowa K94 : profil ksS464C-S467C	
Projektował	mgr inż. Marek Starczyk
Opracował	mgr inż. Marta Suddk
Sprawdził	mgr inż. Leszek Preisnar
PRZED PRZYSTĄPIENIEM DO PRAC WSZYSTKIE WYMAGANIA NALEŻY SPRAWDZIĆ W NATURZE. ZASTRZEŻENIE PRAWO NIEODPOWIEDZIALNOŚCI Z BRANŻOWYCH PROJEKTANTÓW PRAWA AUTORSKIE ZASTRZEŻENIE KORZYSTANIE BEZ ZGODY BRANŻOWYCH ZABUDOWNIKÓW.	NR RYSUNKU S/P4/P1/3
Projektował	mgr inż. prof.
Opracował	mgr inż. prof.
Sprawdził	mgr inż. prof.
Skala	SKALA
1:100/500	