schemat zlewni P4

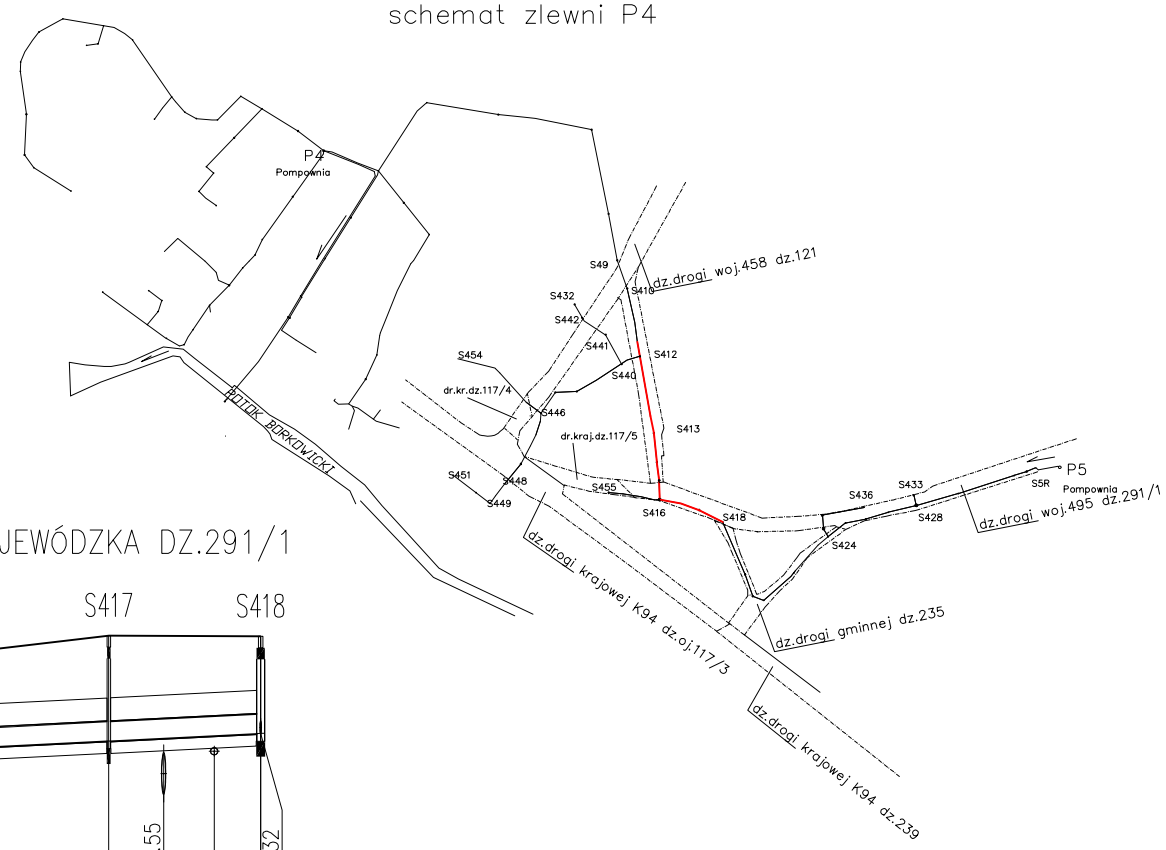

przewiert NrW/6

DROGA GMINNA DZ.125

DROGA WOJEWÓDZKA DZ.291/1

1:100

1:1000

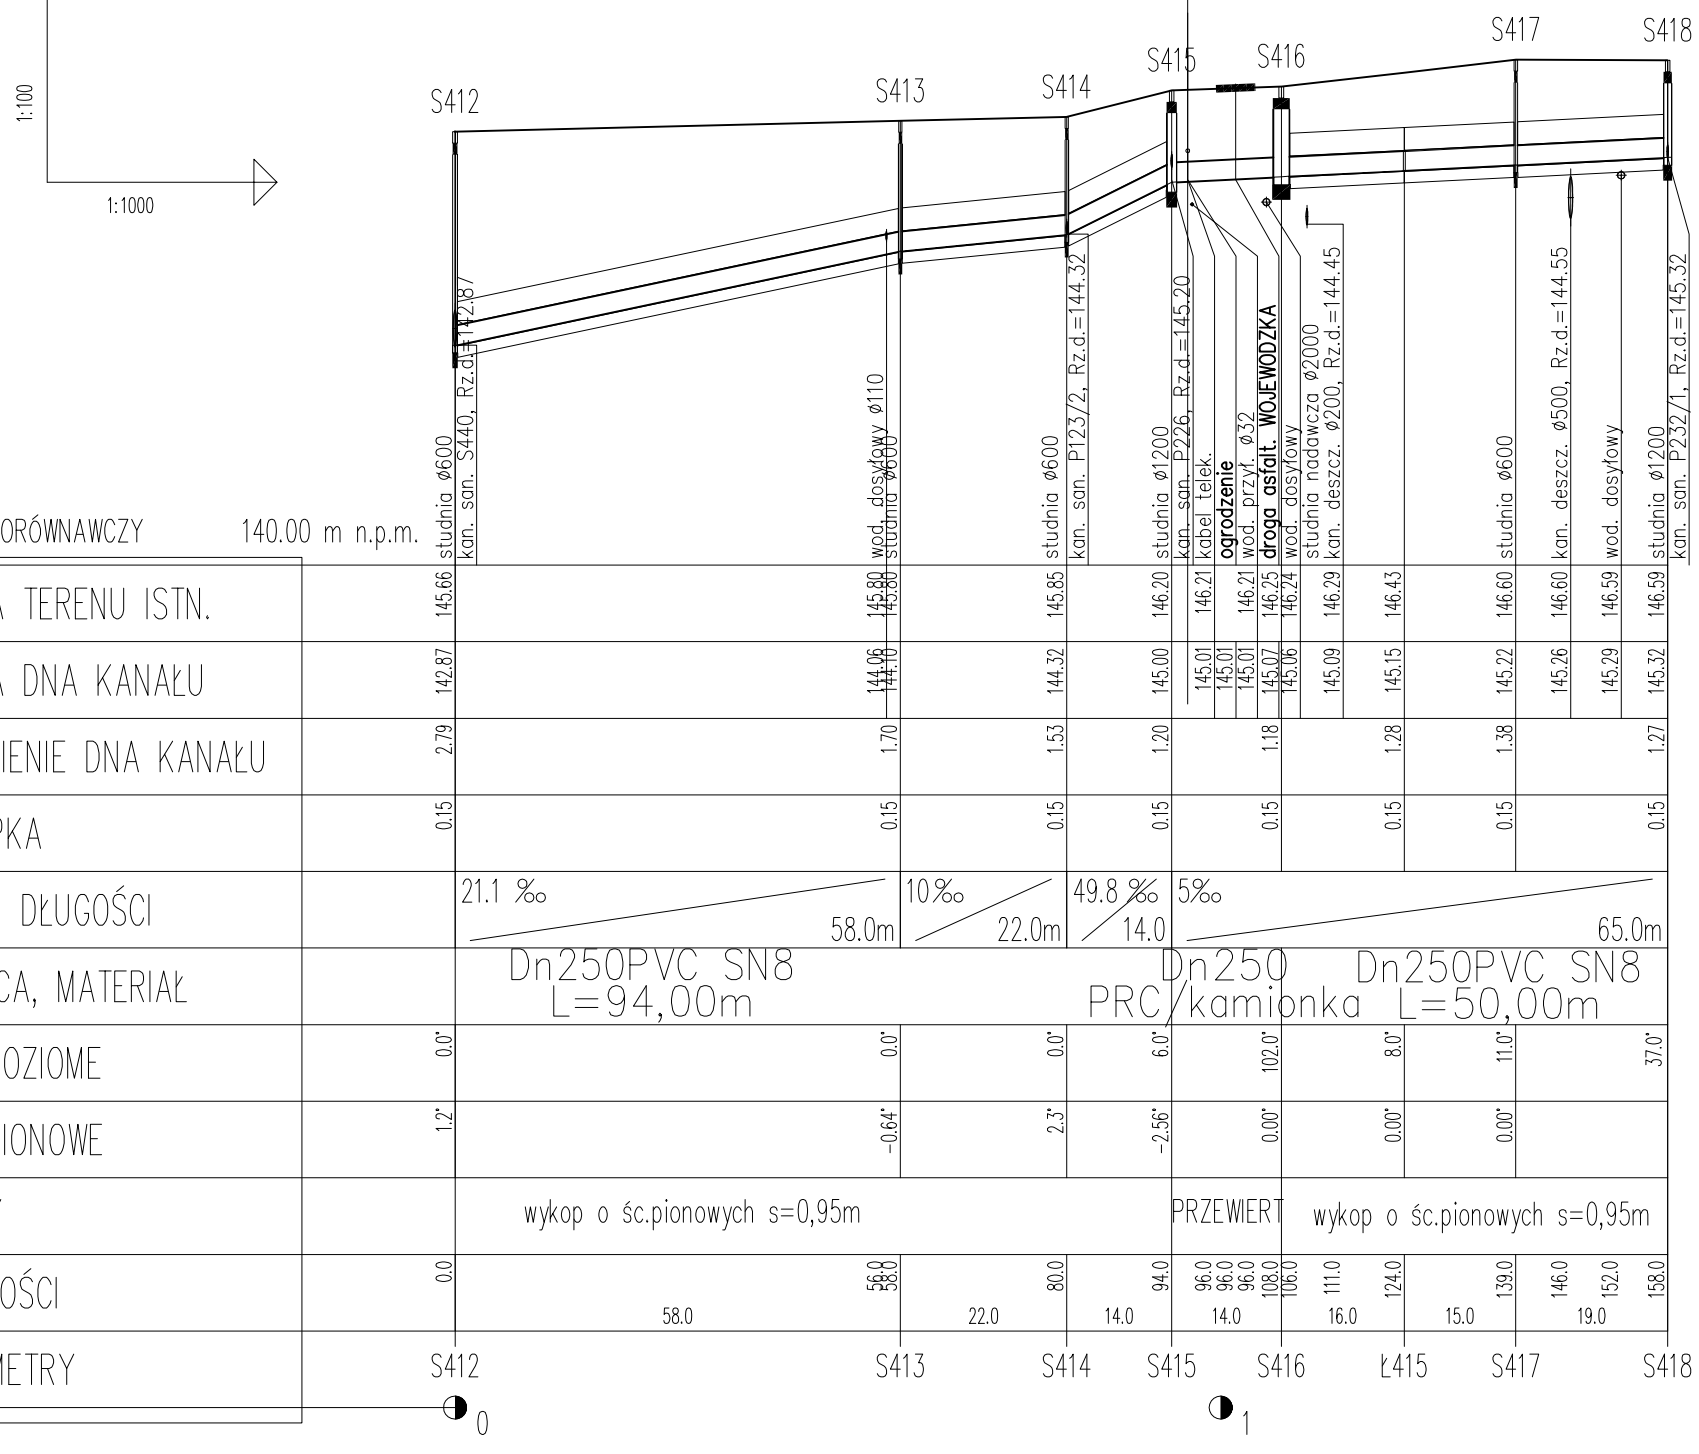

PRZED ROZPOCZECIEM WYKOPÓW USTALIC LOKALIZACJĘ PRZEWODÓW KOLIZYJNYCH , POSTEPOWAC ZGODNIE Z UZGODNIENIAMI BRANZOWYMI, PZUD I OBOW.PRZEPISAMI I ZASADAMI WIEDZY TECHNICZNEJ

PRZEJSCIA POD DERPGAMI MET.PRZEWIERTU/PRZECISKU STEROWANEGO R.PRZEWODOWE POLIMEROBETON PRZECISK.LUB ZAMIENNE

Zakład Usług Instalacyjnych MINSTAL Brzeg
Marta Sudak

PRACOWNIA: 49–300 Brzeg, ul. Poznańska 22

KONTAKT: tel. (77)416 40 78; 606–45–54–73 msudak@op.pl

INWESTOR:
Gmina Lewin Brzeski
Urząd Miejski Lewin Brzeski
ul.Rynek 1, 49–340 Lewin Brzeski

NAZWA INWESTYCJI:
BUDOWA KANALIZACJI SANITARNEJ WRAZ Z PRZEPOMPOWNIAMI DLA MIEJSCOWOSCI SKOROGOSZCZ I CHRÓŚCINA

PROFIL kanalizacji sanitarnej odcinek S412–S418

CHRÓŚCINA – projekt kanalizacji sanitarnej w pasie drogi wojewódzkiej 459 dz.291/1 i 291/2

BRANŻA: sanitarna

etap: PBW

SKALA: 1:100/1000

	Imię i nazwisko	upr. proj.	Podpis:
Projektował	mgr inż. Marek Starczyk		
Opracował	mgr inż. Marta Sudak		
Sprawdził	mgr inż. Leszek Preisnar		

PRZED PRZYSTĄPIENIEM DO PRAC WSZYSTKIE WYMIARY NALEŻY SPRAWDZIĆ W NATURZE.
ZASTRZEGA SIE PRAWO NIEZGODNOŚCI Z STANEM FAKTYCZNYM WYNIKAJĄCYCH Z BRAKÓW DOMIARÓW GEODEZYJNYCH,W PRZYPADKACH WĄTPLIWYCH NALEZY SIĘ SKONSULTOWAC Z PROJEKTANTEM
PRAWA AUTORSKIE ZASTRZEŻONE. KOPIOWANIE BEZ ZGODY PROJEKTANTA ZABRONIONE

NR RYSUNKU: S/P4/pw9