


schemat zlewni P4

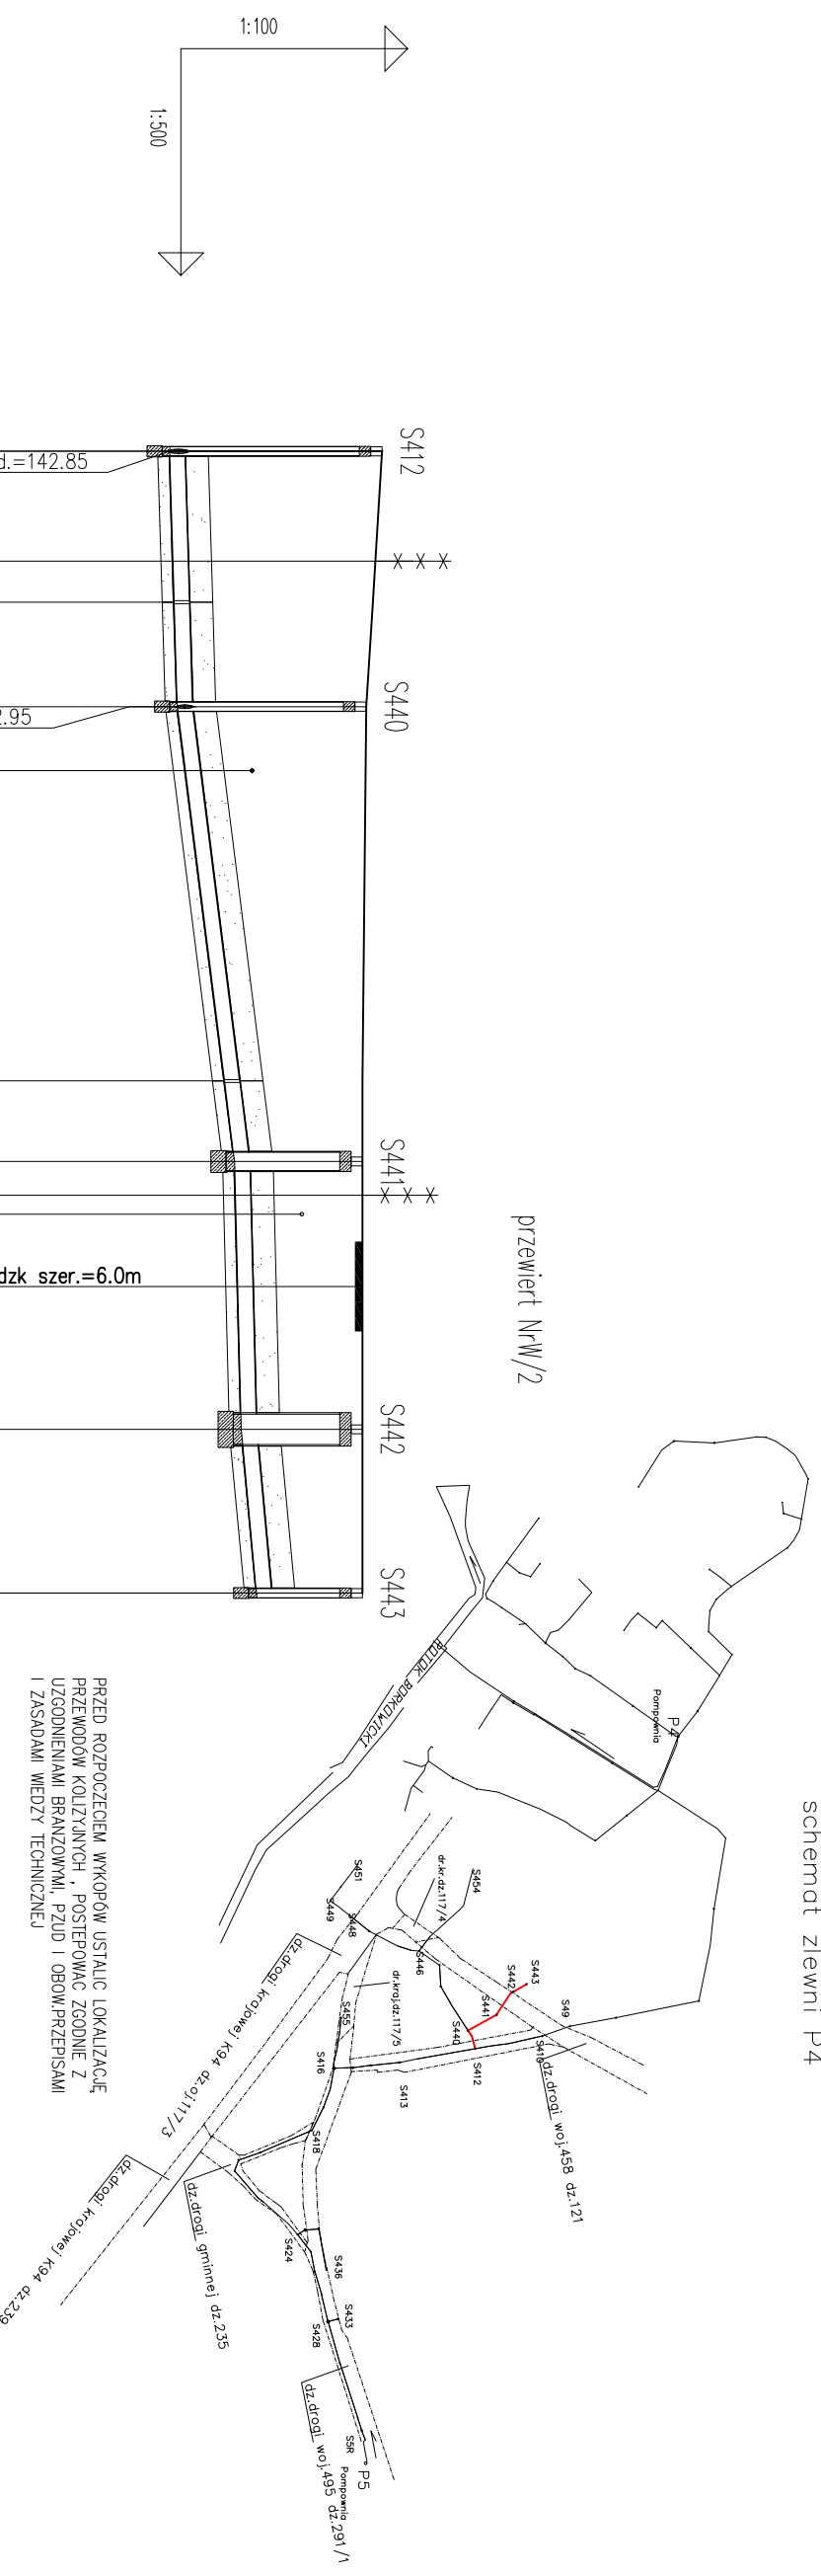

PRZED ROZPOCZĘCIEM WYKOPÓW USTALIĆ LOKALIZACJĘ PRZEWODÓW KOLIZYJNYCH, POSTĘPOWAĆ ZGODNIE Z UZGODNIENIAMI BRANŻOWYMI, PZUD I OBOW. PRZEPISAMI I ZASADAMI WIEDZY TECHNICZNEJ

KOLIZJE Z PRZEWODEM WODY WRYSONAWO PRZY ZAKAŻENIU JEJ POKOŻENIA 1,5MPJ, W PRZYPADKU POTWIERDZENIA KOLIZJI PRZEWODY WODY ZLECIĆ DO PRZEŁOŻENIA SŁUŻBĄ HYDRO-LEW

PRZEJŚCIA POD DEREGAMI MET. PRZEWIERTU/PRZECISKU STEROWANEGO R. PRZEWODOWE POLIMEROBETON PRZECISK. LUB ZAMIENNE

POZIOM PORÓWNAWCZY	138.00 m n.p.m.	
RZĘDNA TERENU ISTN.	145.66	142.85
RZĘDNA DNA KANAŁU	142.89	142.91
ZAGŁĘBIENIE DNA KANAŁU	2.81	2.63
PODSYPKA	0.15	0.15
SPADKI, DŁUGOŚCI	6‰	17.0m
ŚREDNICA, MATERIAŁ	200PVC L=47.0m	
KĄTY POZIOME	0.0°	-17.0°
KĄTY PIONOWE	0.34'	0.00'
WYKOPY	wykop o śc. pionowych s=0,90m	
ODLEGŁOŚCI	0.0	7.5
HEKTOMETRY	S412	L412 S440
	0	10.0 7.0 17.0 21.0 24.5
		41.5 47.0 49.0 50.5 55.0 64.5 75.5
		L440 S441 S442 S443
		5.5 17.5 11.0
		PRZEWIERT
		wkop o śc. pionowych s=0,90m
		DN200 P.B/KAM L=17.5m
		200PVC L=11.0m
		18.7‰
		5%
		30.0m
		25.2‰
		17.0m
		6%
		143.72
		143.73
		143.74
		143.80
		144.00
		143.58
		143.71
		143.06
		142.95
		142.91
		142.85

Zakład Usług Instalacyjnych MINSTAL Brzeg Marta Sudak	
PRACOWNIA:	49-300 Brzeg, ul. Poznańska 22
KONTAKT:	tel. (77)416 40 78; 606-45-54-73 msudak@op.pl
INWESTOR:	Gmina Lewin Brzeski Urząd Miejski Lewin Brzeski ul. Rynek 1, 49-340 Lewin Brzeski
NAZWA INWESTYCJI:	BUDOWA KANALIZACJI SANITARNEJ WRAZ Z PRZEPOMPOWNIAMI DLA MIEJSCOWOŚCI SKOROGOSZCZ I CHRÓŚCINA
PROFIL kanalizacji sanitarnej odcinek S412-S443	
CHRÓŚCINA – projekt kanalizacji sanitarnej	
w posie drogi gminnej dz.235	
BRANŻA	sanitarna
etap:	PBW
SKALA	1:100/500
Projektował	Imię i nazwisko
Opracował	mgr inż. Marek Starczyk
Sprawił	mgr inż. Leszek Prejsnor
PRZED PRZYSTĄPIENIEM DO PRAC WSZYSTKIE WMIARY SPRAWDZIĆ W NATURZE. ZASTRZEŻA SIĘ PRAWO NIETOCNOŚCI Z STANEM FAKTYCZNYM WNIKAJĄCYCH Z BRAKÓW DOKUMENTÓW GEODEZYJNYCH W PRZYPADKACH WAPNIWYCH NALEŻY SIĘ SKONSULTOWAĆ Z PROJEKTANTEM BRANŻA AUDYTORSKIE ZASTRZEŻENIE. KOPLOWANIE BEZ ZGODY PROJEKTANTA ZABRONIONE	
NR RYSUNKU	S/P4/p11