
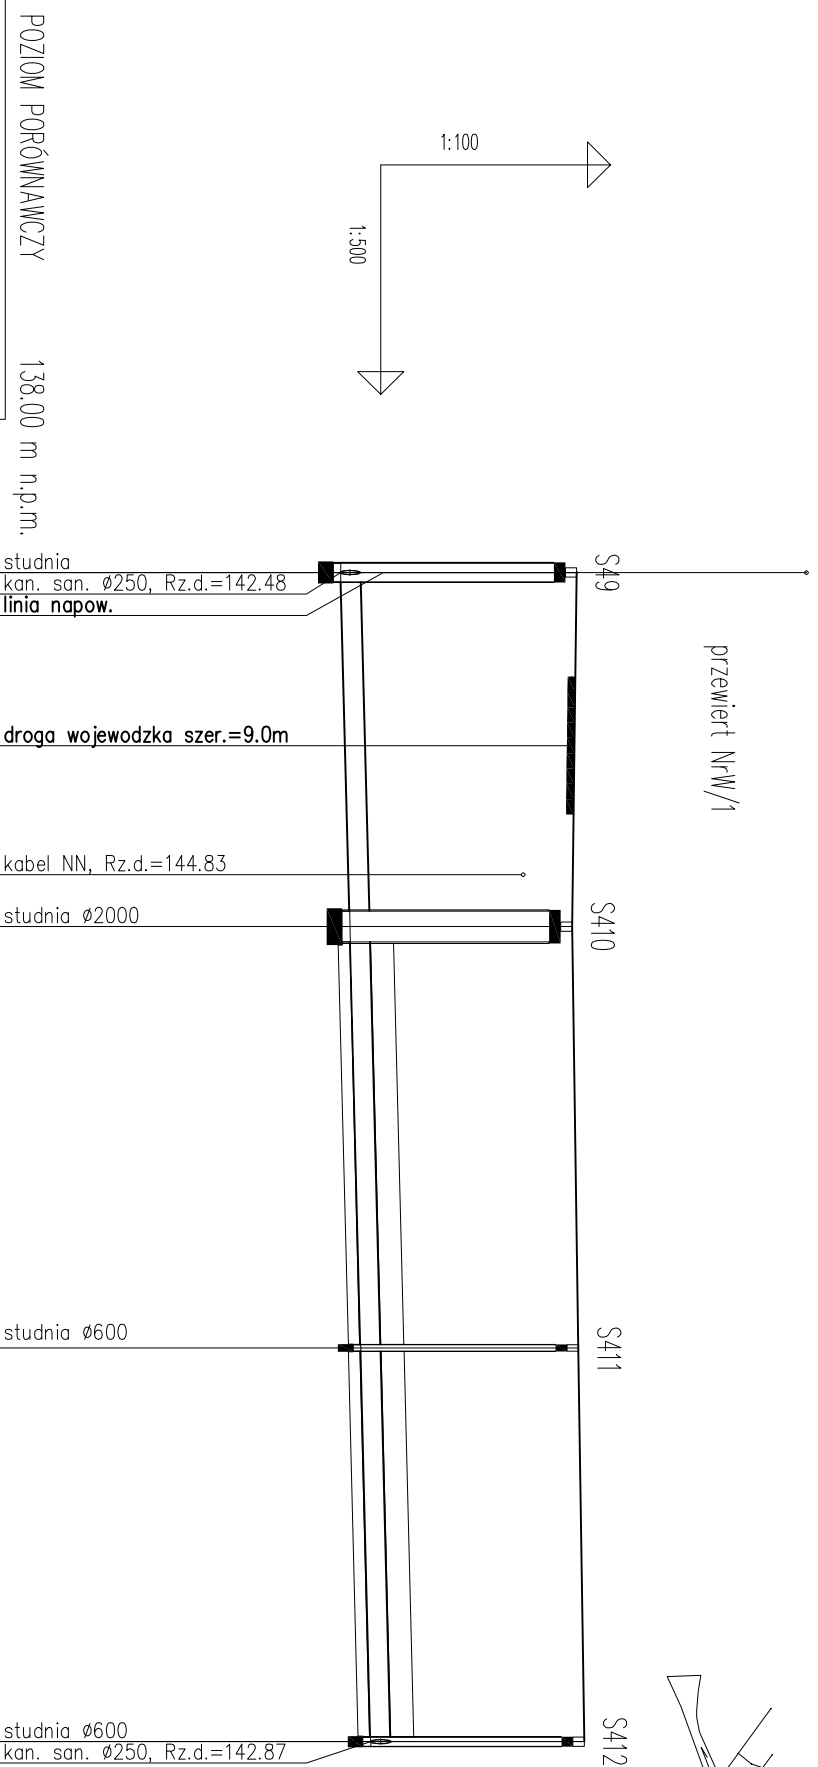


Należy na etapie przedwykonawczym potwierdzić w trakcie tyczenia pomiar niwelacyjny powierzchni terenu, na jego podstawie dokonać korekty wyliczeń wartości wysokości projektowanych studni.

schemat zlewni P4

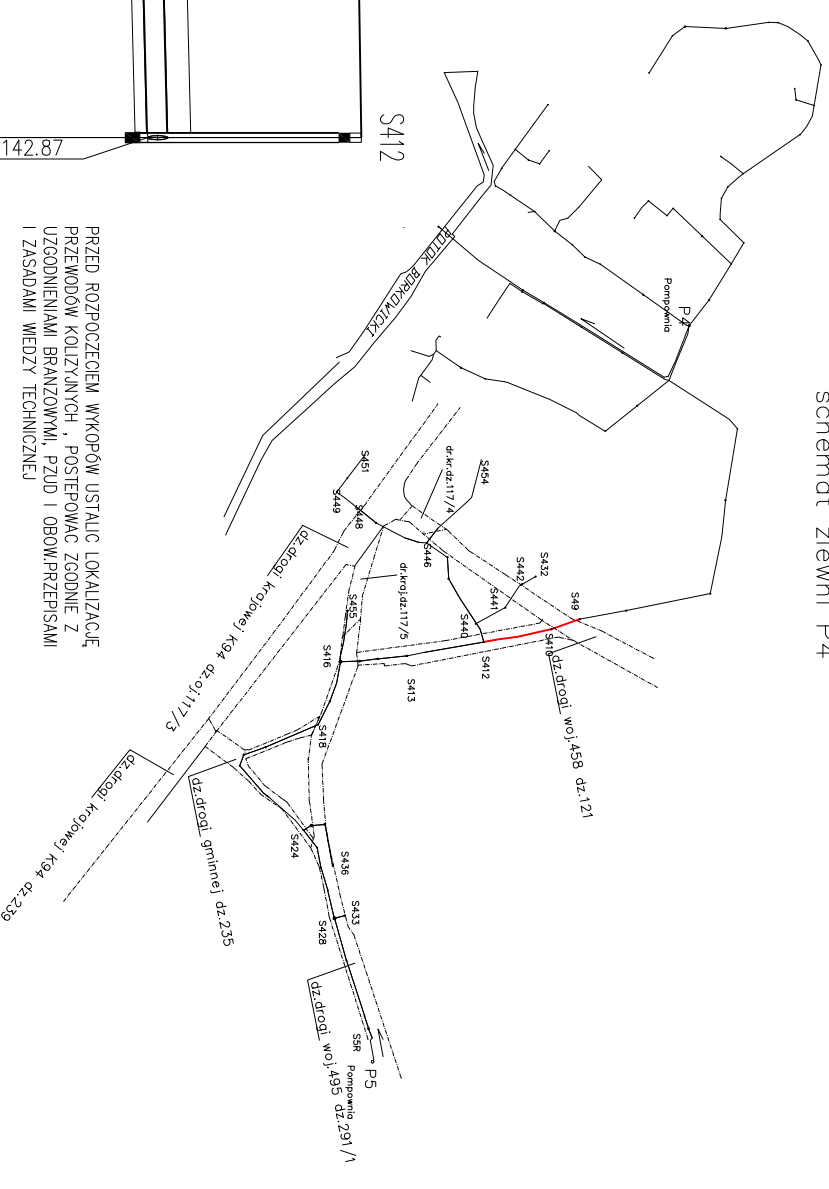

PRZED ROZPOCZĘCIEM WYKOPÓW USTALIĆ LOKALIZACJĘ PRZEWODÓW KOLIZYJNYCH, POSTĘPOWAĆ ZGODNIE Z UZGODNIENIAMI BRANŻOWYMI, PZUD I OBOW/PRZEPISAMI I ZASADAMI WIEDZY TECHNICZNEJ

KOLIZJE Z PRZEWODEM WODY WRYSONAWNO PRZY ZAŁOŻENIU JEJ POŁOŻENIA 1,5MPT, W PRZYPADKU POTWIERDZENIA KOLIZJI PRZEWODY WODY ZLECIĆ DO PRZEŁOŻENIA SŁUŻBĄ HYDRO-LEW PRZESJSCIA POD DERRGAMI MET.PRZEWIERTU/PRZECISKU STEROWANEGO R.PRZEWODOWE POLIMERBETON PRZECISK.LUB ZAMIEINNE

POZIOM PORÓWNAWCZY	138,00 m n.p.m.	studnia kan. san. ø250, Rz.d.=142.48	linia napow.
RZĘDNA TERENU ISTN.	145.56	studnia ø2000	kabel NN, Rz.d.=144.83
RZĘDNA DNA KANAKU	142.48	142.52	142.58
ZAGŁĘBIENIE DNA KANAKU	3.08	2.90	142.60
PODSYPKA	0.15	0.15	0.15
SPADKI, DŁUGOŚCI	5.2 ‰	23.0m	5.1 ‰
ŚREDNICA, MATERIAŁ	DN250 PRC/KAM	250PVC L=53.5m	5.1 ‰
KĄTY POZIOME	0.0°	0.0°	0.0°
KĄTY PIONOWE	0.30°	-0.01°	-0.00°
WYKOPY	PRZEWIERT	wykop o śc.pionowych s=0,90m	
ODLEGŁOŚCI	0.0	11.5	19.5
HEKTOMETRY	S49	S410	S411
	0	23.0	27.5
		26.0	76.5

Zakład Usług Instalacyjnych MINSTAL Brzeg Marta Sudak			
PRACOWNIA:	49-300 Brzeg, ul. Poznańska 22		
KONTAKT:	tel. (77)416 40 78; 606-45-54-73 msudak@op.pl		
INWESTOR:	Gmina Lewin Brzeski Urząd Miejski Lewin Brzeski ul. Rynek 1, 49-340 Lewin Brzeski		
NAZWA INWESTYCJI:	BUDOWA KANALIZACJI SANITARNEJ WRAZ Z PRZEPOMPOWNIAMI DLA MIEJSCOWOŚCI SKOROGOSZCZ I CHRÓŚCINA		
PROFIL kanalizacji sanitarnej odcinek S49-S412			
CHRÓŚCINA – projekt kanalizacji sanitarnej w posie drogi gminnej dz.125			
BRANZA	sanitarna		
etap:	PBW		
SKALA	1:100/500		
Projektował	Imię i nazwisko	upr. proj.	Podpis:
Projektował	mgr inż. Marek Starczyk		
Opracował	mgr inż. Marta Sudak		
Sprawił	mgr inż. Leszek Prejsnar		
PRZED PRZYSTĄPIENIEM DO PRAC WSZYSTKIE WMIARY SPRAWDZIĆ W NATURZE. ZASTRZEŻENIE PRAWO NIETOWARNOŚCI Z STANEM FAKTYCZNYM WNIKAJĄCYM Z BRAKÓW DOKUMENTACJI W PRZYPADKACH WYPŁYWÓW Należy się skonsultować z PROJEKTANTEM BRAMA AUTORSKIE ZASTRZEŻENIE. KOPROWANIE BEZ ZGODY PROJEKTANTA ZABRONIONE			
NR RYSUNKU	S/P4/p15		