Należy na etapie przedwykonawczym potwierdzić w trakcie tyczenia pomiar niwelacyjny powierzchni terenu, na jego podstawie dokonać korekty wyliczeń wartości wysokości projektowanych studni.

KOLIZJE Z PRZEWODEM WODY WRYSOWANO PRZY ZAŁAOZENIU JEJ POŁOŻENIA 1,5MPT, W PRZYPADKU POTWIERDZENIA KOLIZJI PRZEWODY WODY ZLECIĆ DO PRZEŁOŻENIA SŁUŻBOM HYDRO-LEW

PRZEJSCIA POD DROGAMI MET.PRZEWIERTU/PRZECISKU STEROWANEGO R.PRZEWODOWE POLIMEROBETON PRZECISK.LUB ZAMIENNIE KAMIONKA

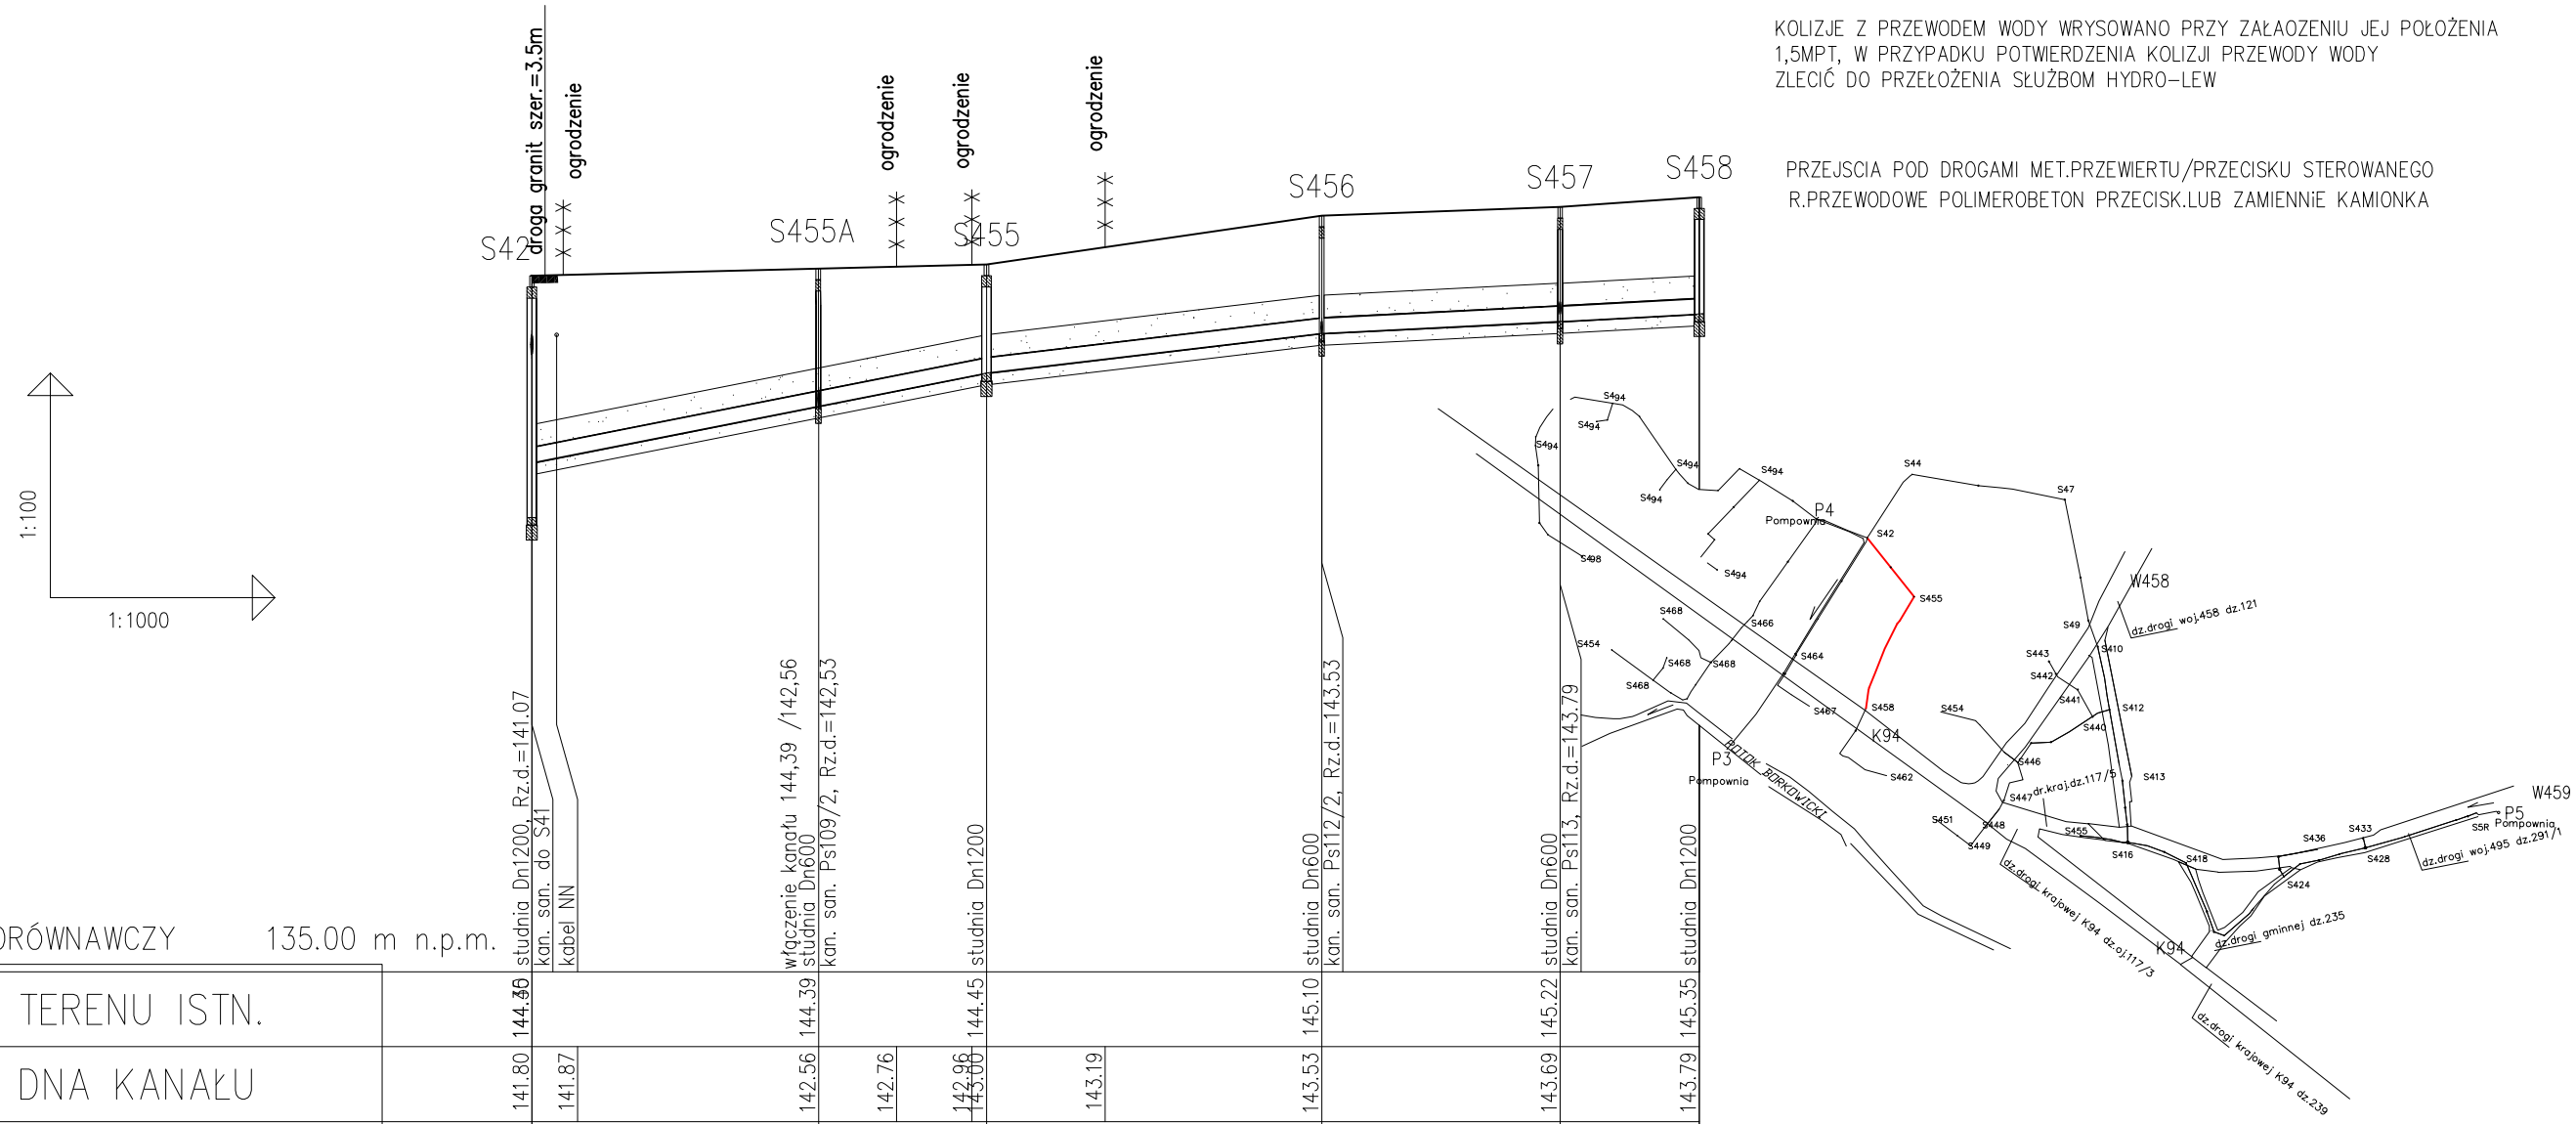

POZIOM PORÓWNAWCZY 135.00 m n.p.m.

	S42		S455A	S455		S456		S457	S458
RZĘDNA TERENU ISTN.	144.30		144.39	144.45		145.10		145.22	145.35
RZĘDNA DNA KANAŁU	141.80	141.87	142.56	142.76	143.00	143.19	143.53	143.69	143.79
RZĘDNA DNA WYKOPU	141.65		142.41		142.85		143.38	143.54	143.64
ZAGŁĘBIENIE DNA KANAŁU	2.50			1.45		1.57		1.53	1.56
PODSYPKA	0.15		0.15	0.15		0.15		0.15	0.15
SPADKI, DŁUGOŚCI		1.97% 60.77m			1.18% 44.80m		0.5% 31.86m		0.54% 18.60
ŚREDNICA, MATERIAŁ		200PVC SN8 L=156.03m							
KĄTY POZIOME	70.0°			-5.0°		-11.0°		-54.0°	
KĄTY PIONOWE	1.1°			-0.45°		-0.39°		0.02°	
WYKOPY		wykop o śc.pionowych s=0,90m							
ODLEGŁOŚCI	0.00	3.32 38,40	48.75	58.83 60.77	22,35	76.62	44.80	105.57 137.43	31.86 18.60 156.03

0 1

PRZED ROZPOCZECIEM WYKOPÓW USTALIC LOKALIZACJĘ PRZEWODÓW KOLIZYJNYCH , POSTEPOWAC ZGODNIE Z UZGODNIENIAMI BRANZOWYMI, PZUD I OBOW.PRZEPISAMI I ZASADAMI WIEDZY TECHNICZNEJ

Zakład Usług Instalacyjnych MINSTAL Brzeg
Marta Sudak

PRACOWNIA: 49-300 Brzeg, ul. Poznańska 22
KONTAKT: tel. (77)416 40 78; 606-45-54-73 msudak@op.pl

INWESTOR:
Gmina Lewin Brzeski
Urząd Miejski Lewin Brzeski
ul.Rynek 1, 49-340 Lewin Brzeski

NAZWA INWESTYCJI:
BUDOWA KANALIZACJI SANITARNEJ WRAZ Z PRZEPOMPOWNIAMI DLA MIEJSCOWOSCI SKOROGOSZCZ I CHRÓŚCINA

PROFIL kanalizacji sanitarnej odcinek S42 -S458

SKOROGOSZCZ DZ. 109/2, 111, 112/1, 112/2

BRANŻA: sanitarna
etap: PBW
data: 10.2015
skala: 1:100/1000

	Imię i nazwisko	upr. proj.	Podpis:
Projektował	mgr inż. Marek Starczyk		
Opracował	mgr inż. Marta Sudak		
Sprawdził	mgr inż. Leszek Preisnar		

PRZED PRZYSTĄPIENIEM DO PRAC WSZYSTKIE WYMIARY NALEŻY SPRAWDZIĆ W NATURZE. ZASTRZEGA SIĘ PRAWO NIEZGODNOSCI Z STANEM FAKTYCZNYM WYNIKAJĄCYCH Z BRAKÓW DOMIARÓW GEODEZYJNYCH.W PRZYPADKACH WĄTPLIWYCH NALEZY SIĘ SKONSULTOWAC Z PROJEKTANTEM PRAWA AUTORSKIE ZASTRZEŻONE. KOPIOWANIE BEZ ZGODY PROJEKTANTA ZABRONIONE

NR RYSUNKU: S/P4/p18