Należy na etapie przedwykonawczym potwierdzić w trakcie tyczenia pomiar niwelacyjny powierzchni terenu, na jego podstawie dokonać korekty wyliczeń wartości wysokości projektowanych studni.

KOLIZJE Z PRZEWODEM WODY WRYSOWANO PRZY ZAŁAOZENIU JEJ POŁOŻENIA 1,5MPT, W PRZYPADKU POTWIERDZENIA KOLIZJI PRZEWODY WODY ZLECIĆ DO PRZEŁOŻENIA SŁUŻBOM HYDRO-LEW

PRZEJSCIA POD DROGAMI MET.PRZEWIERTU/PRZECISKU STEROWANEGO R.PRZEWODOWE POLIMEROBETON PRZECISK.LUB ZAMIENNIE KAMIONKA

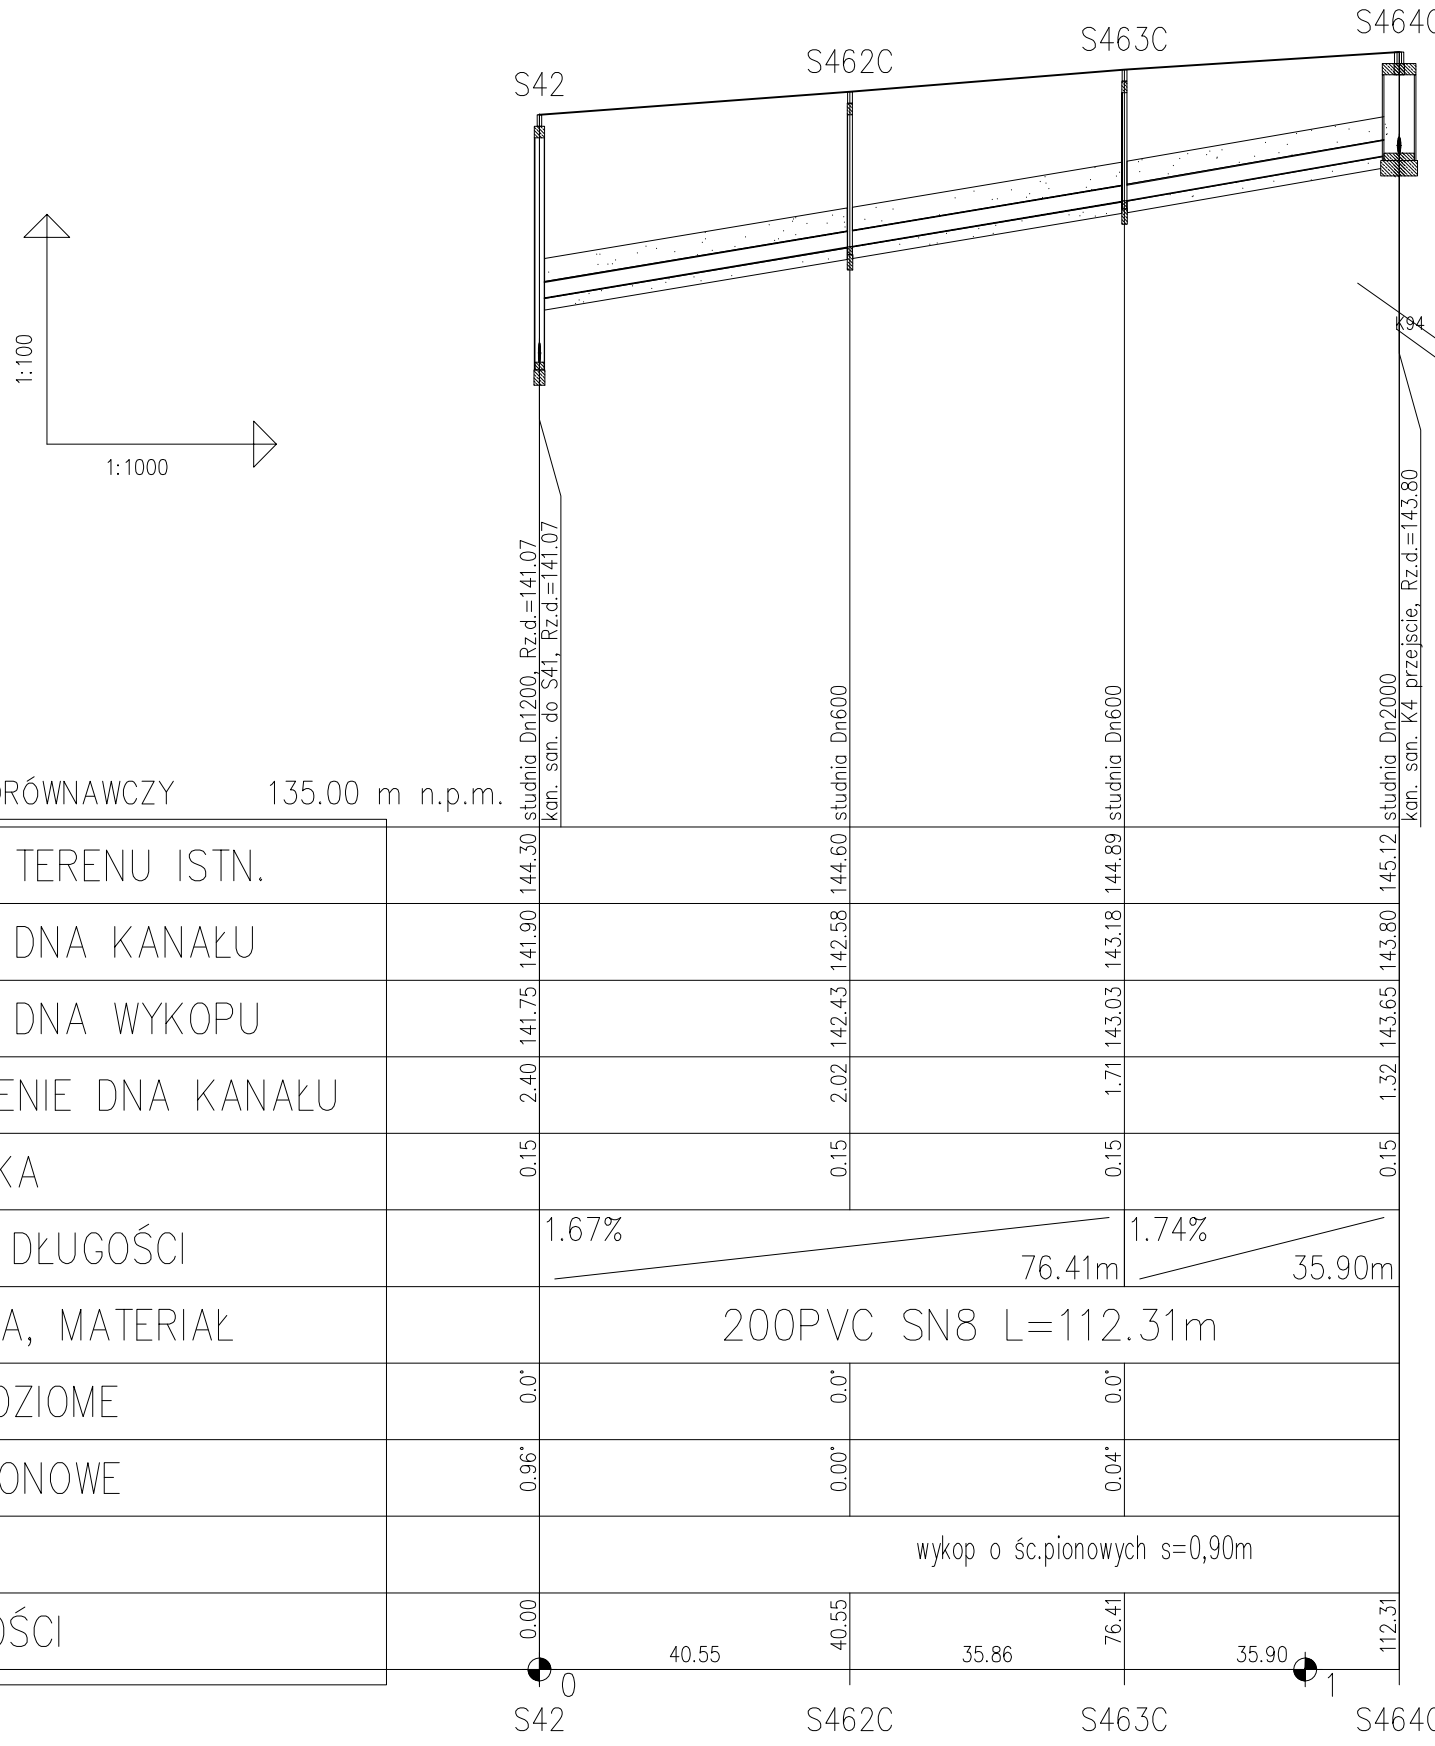

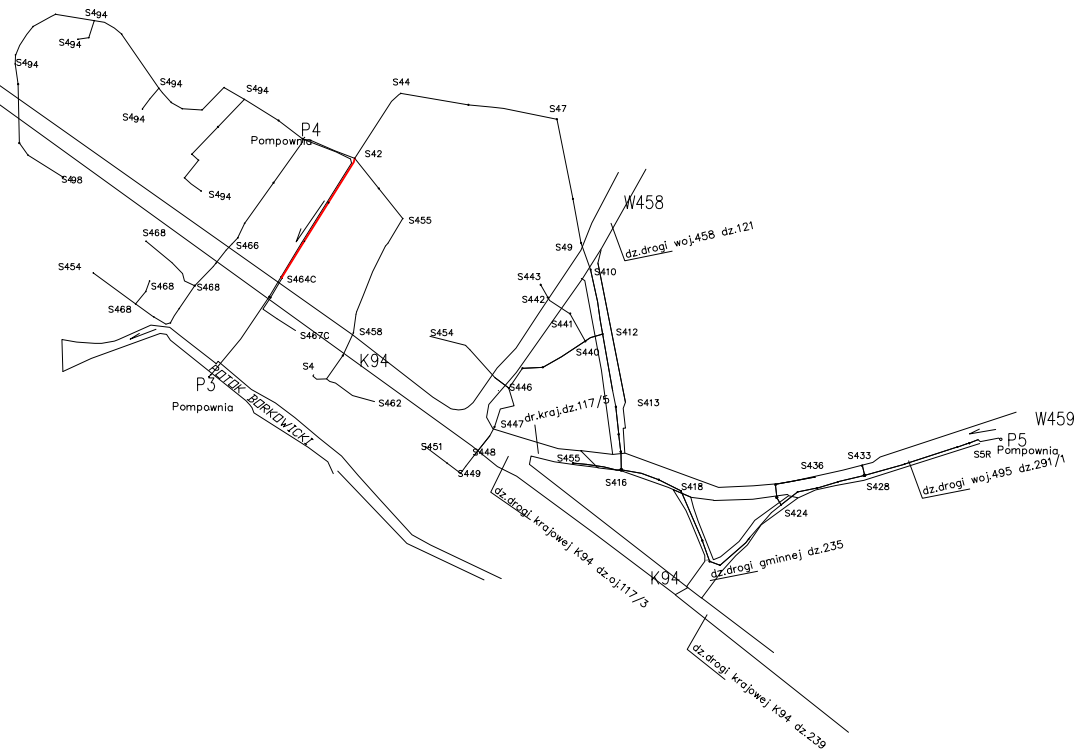

PRZED ROZPOCZECIEM WYKOPÓW USTALIC LOKALIZACJĘ PRZEWODÓW KOLIZYJNYCH , POSTEPOWAC ZGODNIE Z UZGODNIENIAMI BRANZOWYMI, PZUD I OBOW.PRZEPISAMI I ZASADAMI WIEDZY TECHNICZNEJ

POZIOM PORÓWNAWCZY 135.00 m n.p.m.

	S42	S462C	S463C	S464C
RZĘDNA TERENU ISTN.	144.30	144.60	144.89	145.12
RZĘDNA DNA KANAŁU	141.90	142.58	143.18	143.80
RZĘDNA DNA WYKOPU	141.75	142.43	143.03	143.65
ZAGŁĘBIENIE DNA KANAŁU	2.40	2.02	1.71	1.32
PODSYPKA	0.15	0.15	0.15	0.15
SPADKI, DŁUGOŚCI		1.67% 76.41m		1.74% 35.90m
ŚREDNICA, MATERIAŁ		200PVC SN8 L=112.31m		
KĄTY POZIOME	0.0°	0.0°	0.0°	
KĄTY PIONOWE	0.96°	0.00°	0.04°	
WYKOPY		wykop o śc.pionowych s=0,90m		
ODLEGŁOŚCI	0.00	40.55	76.41	112.31
		40.55	35.86	35.90
	0			1
	S42	S462C	S463C	S464C

studnia Dn1200, Rz.d.=141.07 kan. san. do S41, Rz.d.=141.07
studnia Dn600
studnia Dn600
studnia Dn2000 kan. san. K4 przejście, Rz.d.=143.80

Zakład Usług Instalacyjnych MINSTAL Brzeg
Marta Sudak

PRACOWNIA: 49-300 Brzeg, ul. Poznańska 22
KONTAKT: tel. (77)416 40 78; 606-45-54-73 msudak@op.pl

INWESTOR:
Gmina Lewin Brzeski
Urząd Miejski Lewin Brzeski
ul.Rynek 1, 49-340 Lewin Brzeski

NAZWA INWESTYCJI:
BUDOWA KANALIZACJI SANITARNEJ WRAZ Z PRZEPOMPOWNIAMI DLA MIEJSCOWOSCI SKOROGOSZCZ I CHRÓŚCINA

PROFIL ks grawit.odcinek S42-S464C

SKOROGOSZCZ DZ. 108 ul.Cmentarna

BRANŻA: sanitarna
etap: PBW
data: 10.2015
skala: 1:100/1000

	Imię i nazwisko	upr. proj.	Podpis:
Projektował	mgr inż. Marek Starczyk		
Opracował	mgr inż. Marta Sudak		
Sprawdził	mgr inż. Leszek Preisnar		

PRZED PRZYSTĄPIENIEM DO PRAC WSZYSTKIE WYMIARY NALEŻY SPRAWDZIĆ W NATURZE. ZASTRZEGA SIĘ PRAWO NIEZGODNOSCI Z STANEM FAKTYCZNYM WYNIKAJĄCYCH Z BRAKÓW DOMIARÓW GEODEZYJNYCH,W PRZYPADKACH WĄTPLIWYCH NALEZY SIĘ SKONSULTOWAC Z PROJEKTANTEM

NR RYSUNKU: S/P4/p19