
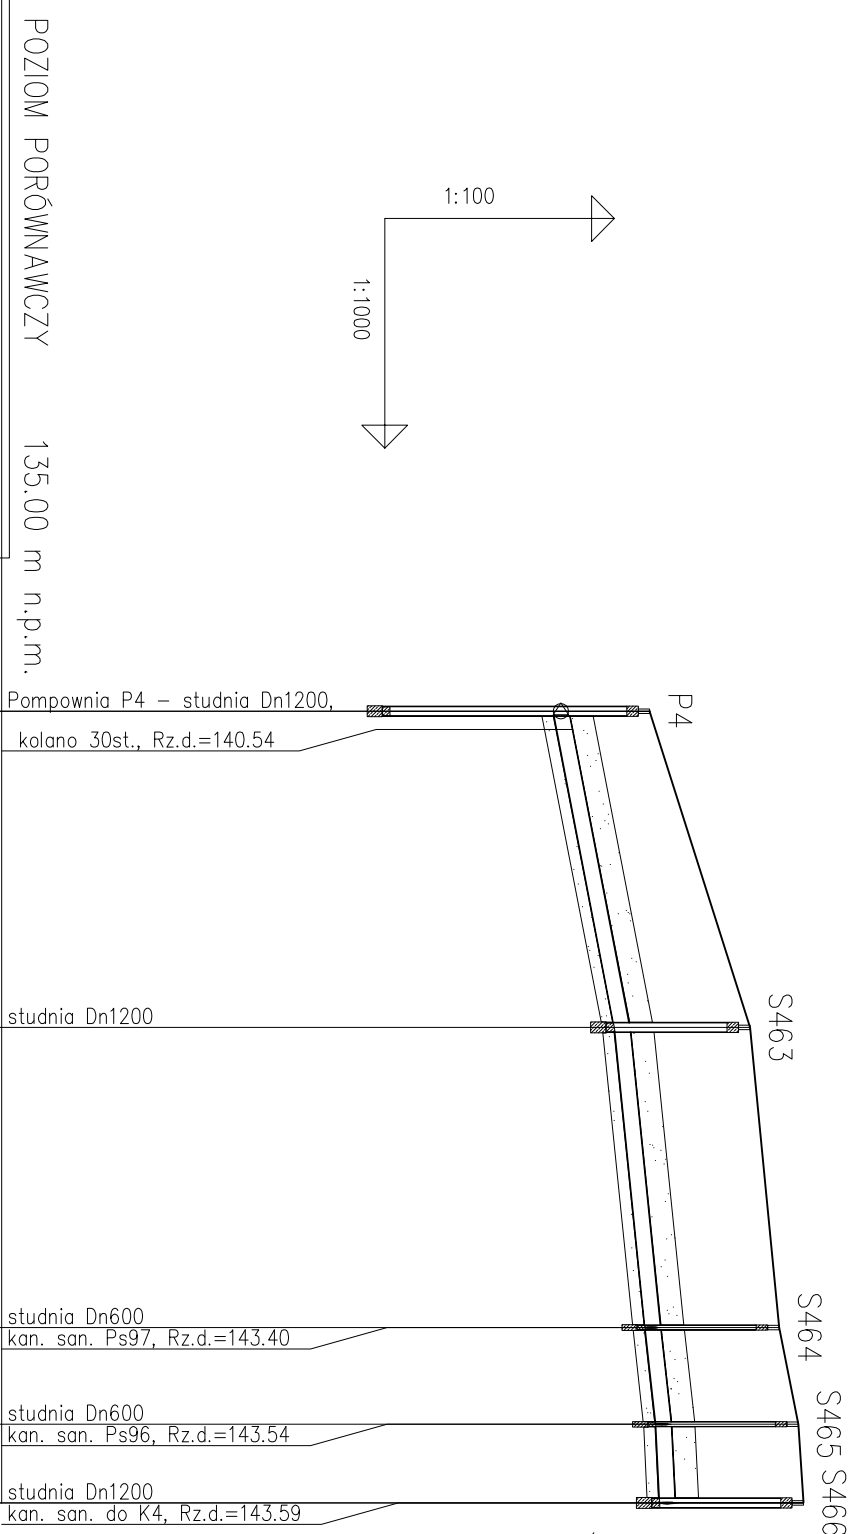



Należy na etapie przedwykonawczym potwierdzić w trakcie tyczenia pomiar niwelacyjny powierzchni terenu, na jego podstawie dokonać korekty wyliczeń wartości wysokości projektowanych studni:

KOLIZJE Z PRZEWODEM WODY WRYSOWANO PRZY ZAŁOŻENIU JEJ POKOŻENIA 1,5MP1, W PRZYPADKU POTWIERDZENIA KOLIZJI PRZEWODY WODY ZLEGIĆ DO PRZEŁOŻENIA SŁUŻBOM HYDRO-LEW

PRZEJŚCIA POD DROGAMI MET.PRZEWIERTU/PRZEJŚCIU STEROWANEGO R.PRZEWODOWE POLIMEROBETON PRZĘSIK.LUB ZAMIENNIE KAMIONKA

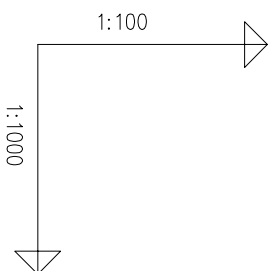

POZIOM PORÓWNAWCZY	135.00 m n.p.m.								
RZĘDNA TERENU ISTN.		143.46							
RZĘDNA DNA KANALU		142.20							
RZĘDNA DNA WYKOPU		142.05							
ZAGŁĘBIENIE DNA KANALU		1.26							
PODSYPKA		0.15							
SPADKI, DŁUGOŚCI		1.94%							
ŚREDNICA, MATERIAŁ		200PVC SN8 L=103.41m							
KĄTY POZIOME		0.0°							
KĄTY PIONOWE		1.1°							
WYKOPY		wykop o śc.pionowych s=0,90m							
ODLEGŁOŚCI		0.00	41.30	41.30	39.20	80.50	12.63	10.28	103.41

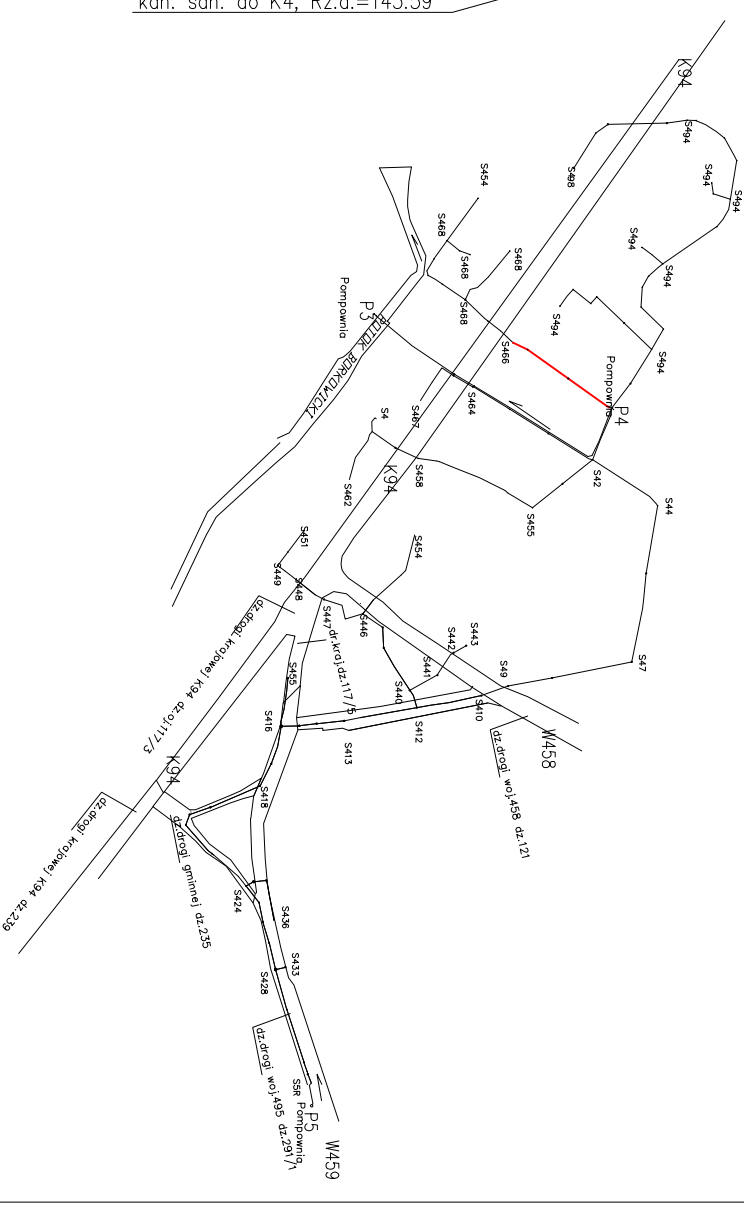

PRZED ROZPOCZĘCIEM WYKOPÓW USTALIĆ LOKALIZACJĘ PRZEWODÓW KOLIZYJNYCH, POSTĘPOWAĆ ZGODNIE Z UZGODNIENIAMI BRANŻOWYMI, PZUD I OBOW.PRZEPISAMI I ZASADAMI WIEDZY TECHNICZNEJ

Zakład Usług Instalacyjnych MINISTAL Brzeg Marta Sudał		PRACOWNIK: 49-300 Brzeg, ul. Poznańska 22 KONTAKT: tel. (77) 416 40 78; 606-45-54-73 maudak@op.pl	
INWESTOR: Gmina Lewin Brzeski Urząd Miejski Lewin Brzeski ul.Rynek 1, 49-340 Lewin Brzeski		NAZWA INWESTYCJI: BUDOWA KANALIZACJI SANITARNEJ WRAZ Z PRZEPOMPOWNIAMI DLA MIEJSCOWOŚCI SKOROGOSZCZ I CHRÓŚCINA	
PROFIL kanalizacji sanitarnej grwit.oddinek P4-S466		BRANŻA sanitarno	
SKOROGOSZCZ ul.Cmentarna (zaplecze) dz.97		etap: PBW data: 0.2015 skala: 1:100/1000	
Projektował	Imię i nazwisko	opr. proj.	Podpis:
Projektował	mgr inż. Marek Starczyk		
Opracował	mgr inż. Marta Sudał		
Sprawił	mgr inż. Leszek Prejsnor		
PRZED PRZYSTĄPIENIEM DO PRACY WSZYSTKIE WYMAGANE WNIOSKI I ZAŚWIADCZENIA DOTYCZĄCE WYKONANIA PRAC WYKONAWCZYCH I BRANŻOWYCH GEODEZYJNYCH W PRZYPADKACH WĄTPLIWYCH NALEŻY SIĘ SKONSULTOWAĆ Z BRANŻĄ I PRAM. AUTORSKIE ZAŚWIADCZENIE KOPLOWANE BEZ ZOBOWIĄZANIA ZABRONIONE		NR PROJEKTU S/P4/P23	