


Należy na etapie przedwykonawczym potwierdzić w trakcie tyczenia pomiar niwelacyjny powierzchni terenu, na jego podstawie dokonać korekty wyliczeń wartości wysokości projektowanych studni.

KOLIZJE Z PRZEWODEM WODY WRYSONOWANO PRZY ZAŁOŻENIU JEJ POŁOŻENIA 1,5MPT. W PRZYPADKU POTWIERDZENIA KOLIZJI PRZEWODY WODY ZLECIEĆ DO PRZEŁOŻENIA SŁUŽBOM HYDRO-LEW

PRZEJŚCIA POD DROGAMI MET.PRZEWIERTU/PRZECISKU STEROWANEGO R.PRZEWODOWE POLIMEROBETON PRZECISK.LUB ZAMIENNICIE KAMIONKA

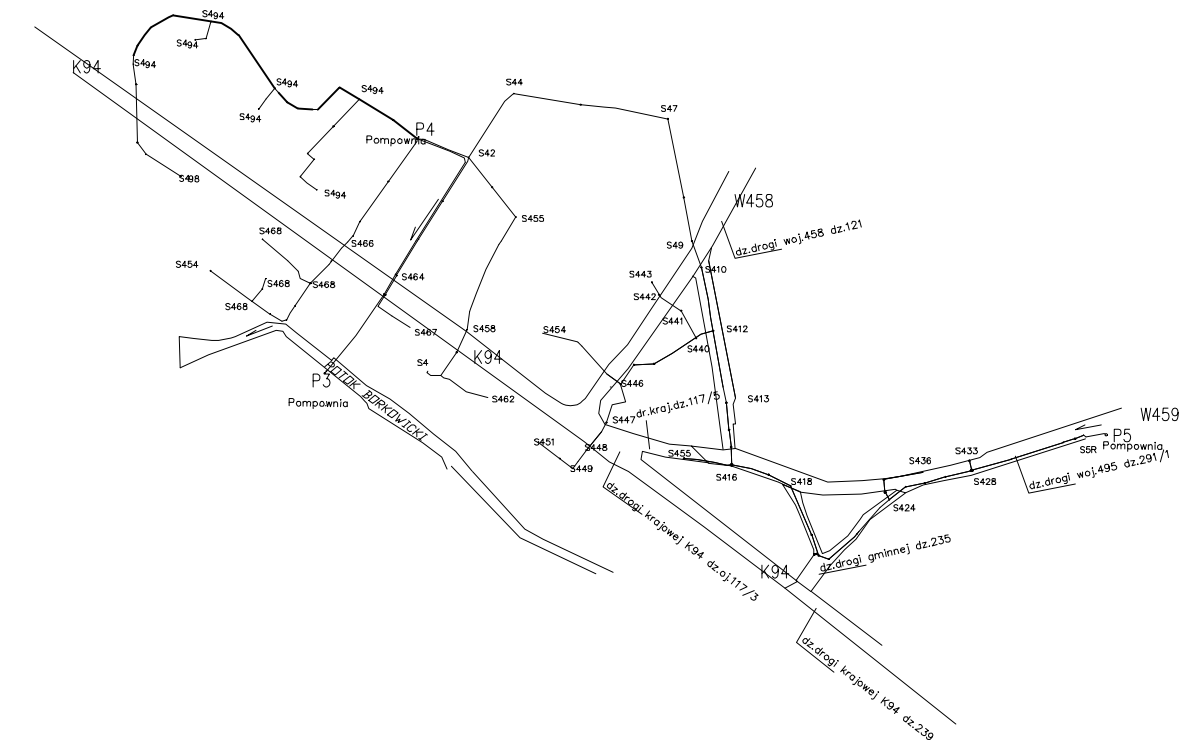

PRZED ROZPOCZĘCIEM WYKOPÓW USTALIĆ LOKALIZACJĘ PRZEWODÓW KOLIZYJNYCH , POSTĘPOWAC ZGODNIE Z UZGODNIENIAMI BRANŻOWYMI, PZUD I OBOW.PRZEPISAMI I ZASADAMI WIEDZY TECHNICZNEJ

Zakład Usług Instalacyjnych MINSTAL Brzeg Marta Sudak	
PRACOWNIA:	49-300 Brzeg, ul. Poznańska 22
KONTAKT:	tel. (77) 416 40 78; 606-45-54-73 msudak@op.pl

INWESTOR:
Gmina Lewin Brzeski
Urząd Miejski Lewin Brzeski
ul.Rynek 1, 49-340 Lewin Brzeski

NAZWA INWESTYCJI:
BUDOWA KANALIZACJI SANITARNEJ WRAZ Z PRZEPOMPOWNIAMI DLA MIEJSCOWOŚCI SKOROGOSZCZ I CHRÓŚCINA

PROFIL kanalizacji sanitarnej grawit. odcinek P4-S494 SKOROGOSZCZ ul.ks.Papieżuski dz.100/3	BRANŻA sanitarna etap: PBW data: 10.2015 skala: 1:100/1000
--	--

Projektował	Imię i nazwisko	upr. proj.	Podpis:
Projektował	mgr inż. Marek Starczyk		
Opracował	mgr inż. Marta Sudak		
Sprawdził	mgr inż. Leszek Prejsnar		

PRZED PRZYSTĄPIENIEM DO PRAC WSZYSTKIE WYMARY NALEŻY SPRAWDZIĆ W NATURZE. ZASŁUGUJE SIĘ PRAWO NIEZODNOŚCI Z STANEM FAKTYCZNYM WYNIKAJĄCYCH Z BRANŻOWYCH DOKUMENTÓW GEODEZYJNYCH W PRZYPADKACH NIEJLUBNYCH NALEŻY SIĘ SKONSULTOWAĆ Z PROJEKTANTEM. PRAWA AUTORSKIE ZASTRZEŻONE. KOPIOWANIE BEZ ZGODY PROJEKTANTA ZABRONIONE

NR RYSUNKU
S/P4/p24

