
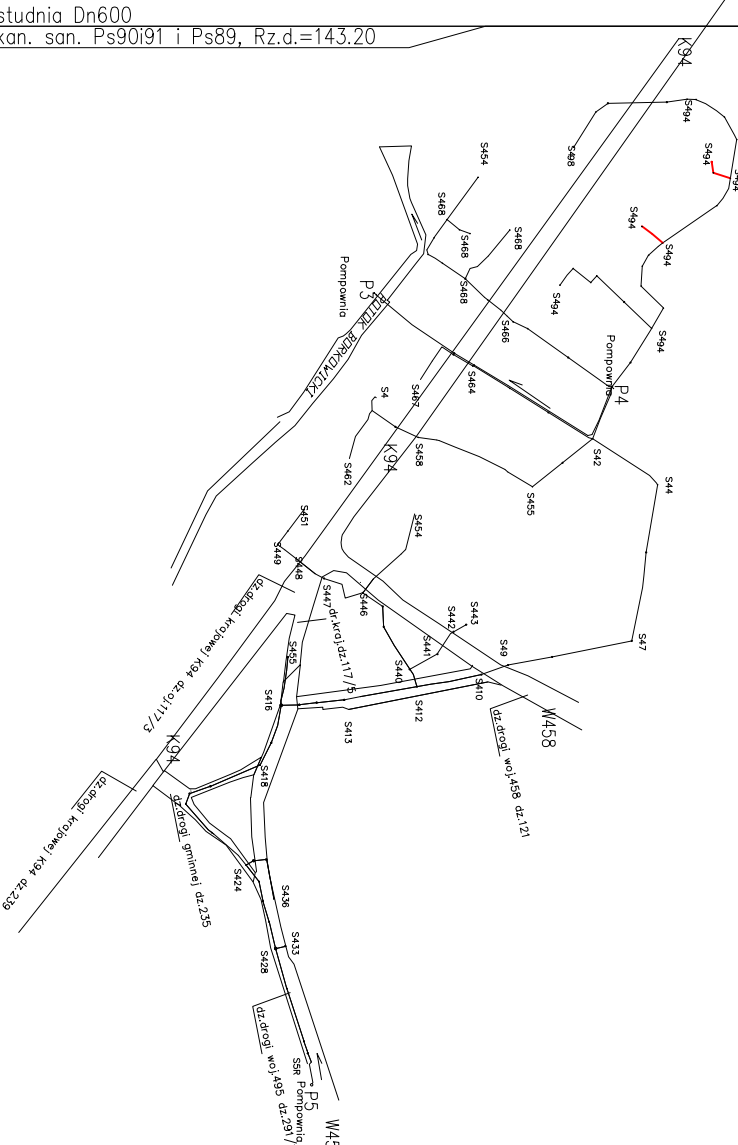


Należy na etapie przedwykonawczym potwierdzić w trakcie tyczenia pomiar niwelacyjny powierzchni terenu, na jego podstawie dokonać korekty wyliczeń wartości wysokości projektowanych studni:

KOUZIE Z PRZEWODEM WODY WRYSOWANO PRZY ZAŁOŻENIU JEJ POKOŻENIA 1,5MP1, W PRZYPADKU POTWIERDZENIA KOUZIJU PRZEWODY WODY ZLEGIĆ DO PRZEŁOŻENIA SŁUŻBOM HYDRO-LEW

PRZEJŚCIA POD DROGAMI MET.PRZEWERTU/PRZEJŚCIU STEROWANEGO R.PRZEWODOWE POLIMEROBETON PRZĘSIK.LUB ZAMIENNICIE KAMIONKA

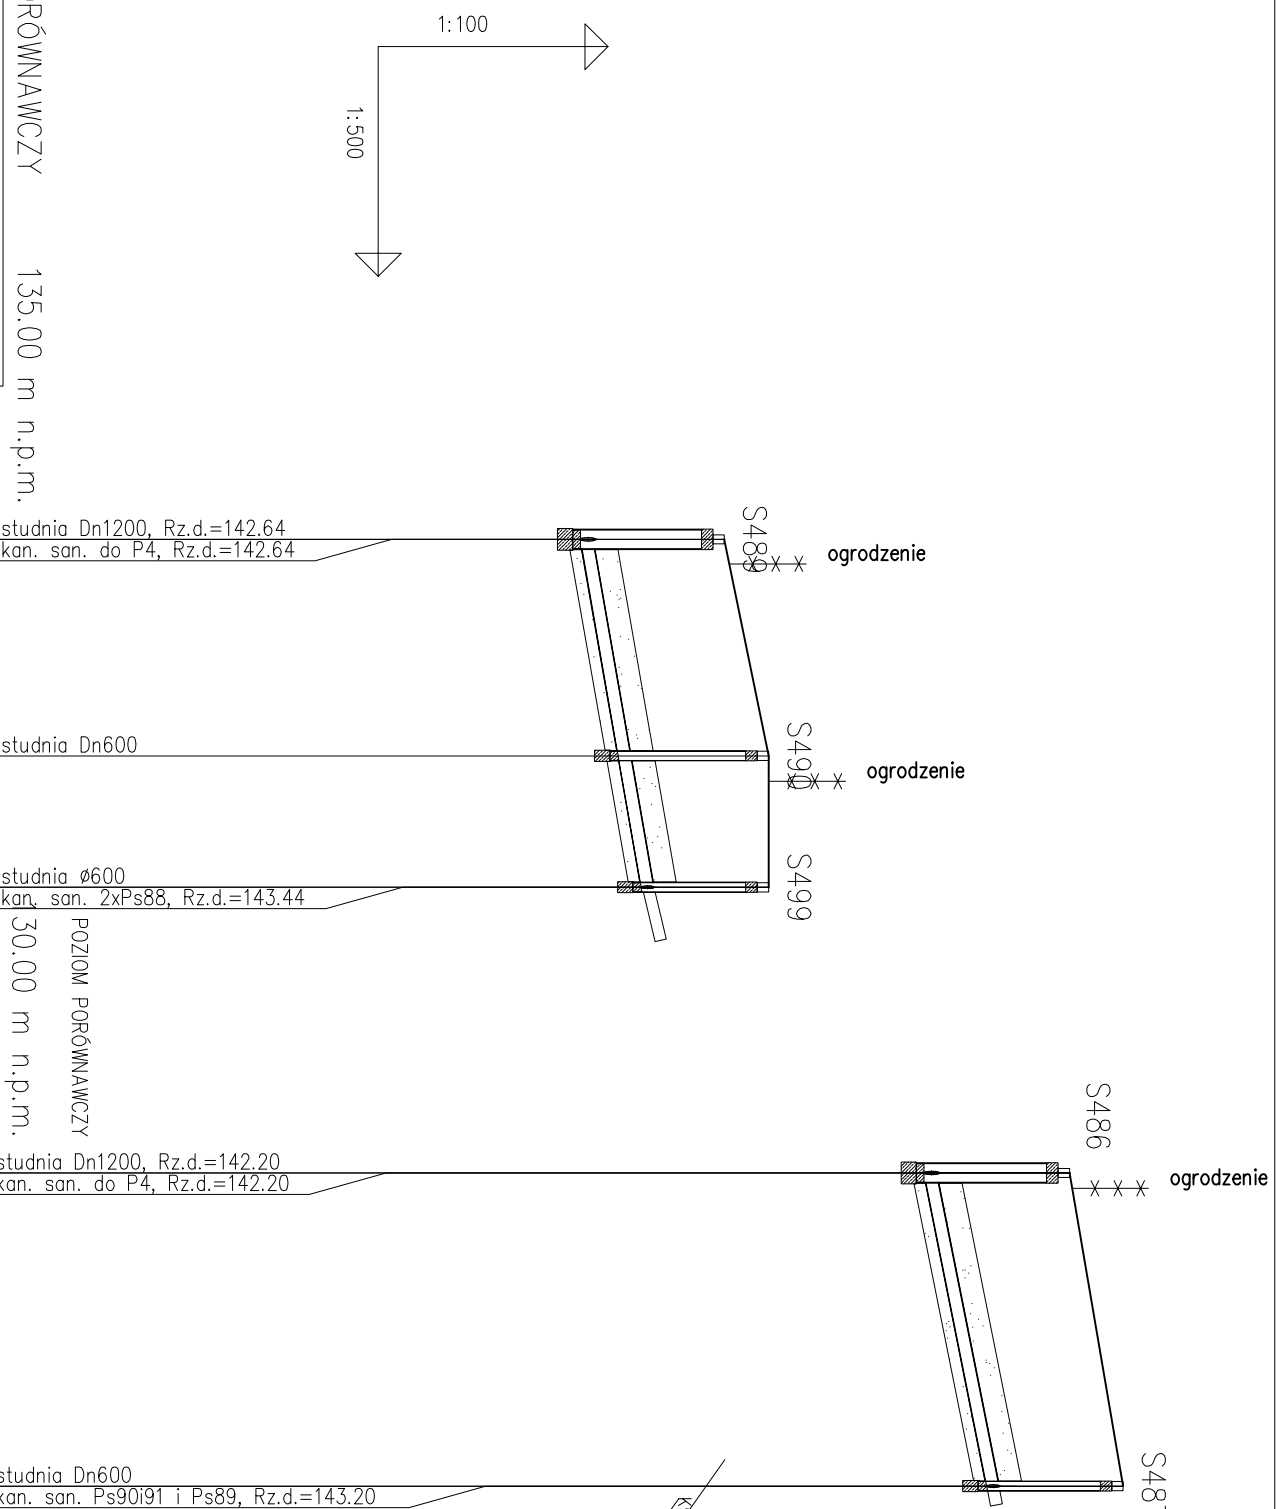

PRZED ROZPOCZĘCIEM WYKOPÓW USTALIĆ LOKALIZACJĘ PRZEWODÓW KOUZIJANYCH, POSTĘPOWAĆ ZGODNIE Z UZGODNIENIAMI BRANŻOWYM I OBOW.PRZEPISAMI I ZASADAMI WIEDZY TECHNICZNEJ

| | |
|------------------------|--|
| POZIOM PORÓWNAWCZY | 135.00 m n.p.m. |
| RZĘDNA TERENU ISTN. | 144.52 |
| RZĘDNA DNA KANAŁU | 142.64 |
| RZĘDNA DNA WYKOPU | 142.49 |
| ZAGŁĘBIENIE DNA KANAŁU | 1.88 |
| PODSYPKA | 0.00 |
| SPADKI, DŁUGOŚCI | 3.5% |
| ŚREDNICA, MATERIAŁ | 160PVC SN8 L=22.72m |
| KĄTY POZIOME | -97.0° |
| KĄTY PIONOWE | 2.0° |
| WYKOPY | wykop o śc.pionowych s=0,90m |
| ODLEGŁOŚCI | 0.00 1.60 14.14 14.14 15.80 8.58 22.72 |

| | |
|------------------------|------------------------------|
| POZIOM PORÓWNAWCZY | 30.00 m n.p.m. |
| RZĘDNA TERENU ISTN. | 144.10 |
| RZĘDNA DNA KANAŁU | 142.20 |
| RZĘDNA DNA WYKOPU | 142.24 |
| ZAGŁĘBIENIE DNA KANAŁU | 1.90 |
| PODSYPKA | 0.15 |
| SPADKI, DŁUGOŚCI | 4% |
| ŚREDNICA, MATERIAŁ | 160PVC SN8 L=20.45m |
| KĄTY POZIOME | 76.0° |
| KĄTY PIONOWE | 2.3° |
| WYKOPY | wykop o śc.pionowych s=0,90m |
| ODLEGŁOŚCI | 0.00 0.1 20.45 20.45 |

| | | | |
|--|---|-----------------------------------|--------------|
| Zakład Usług Instalacyjnych MINISTAL Brzeg | | Marta Sudał | |
| PRACOWNIK: | 49-300 Brzeg, ul. Poznańska 22 | tel. (77) 416 40 78; 606-45-54-73 | maulda@op.pl |
| KONTAKT: | | | |
| INWESTOR: | Gmina Lewin Brzeski Urząd Miejski Lewin Brzeski ul.Rynek 1, 49-340 Lewin Brzeski | | |
| NAZWA INWESTYCJI: | BUDOWA KANALIZACJI SANITARNEJ WRAZ Z PRZEPOMPOWNIAMI DLA MIEJSCOWOSCI SKOROGOSZCZ I CHRÓŚCINA | | |
| PROFIL ks: | odcinek S490-S499 i odc.S486-S487 | BRANŻA | sanitarna |
| SKOROGOSZCZ ul.ks.Popieluski dz.90,91,89 i 88 | | etap: | PBW |
| | | data: | 0.2015 |
| | | spis: | 00/500 |
| Projektował | Imię i nazwisko | upr. proj. | Podpis: |
| Opracował | mgr inż. Marek Starczyk | | |
| Sprzedał | mgr inż. Marta Sudał | | |
| | mgr inż. Leszek Preisnor | | |
| PRZED PRZYSTĄPIENIEM DO PRAC WSZYSTKIE WYMAGANE W NATURZE ZASTRZEŻENIA SIĘ PRAWO NIETĘŻONOŚCI Z STANEM FAKTYCZNYM WYKAWIAJĄCYCH Z BRAKÓW DOKŁADÓW GEODEZYJNYCH W PRZYPADKACH WĄTPLIWYCH NALEŻY SIĘ SKONSULTOWAĆ Z PROJEKTANTEM | | | |
| PRAWA AUTORSKIE ZASTRZEŻENIE. KOPROWANIE BEZ ZGODY PROJEKTANTA ZABRONIONE | | | |
| NR PROJEKTU | | S/P4/P26 | |