


przewiert nrW/19

schemat zlewni P5

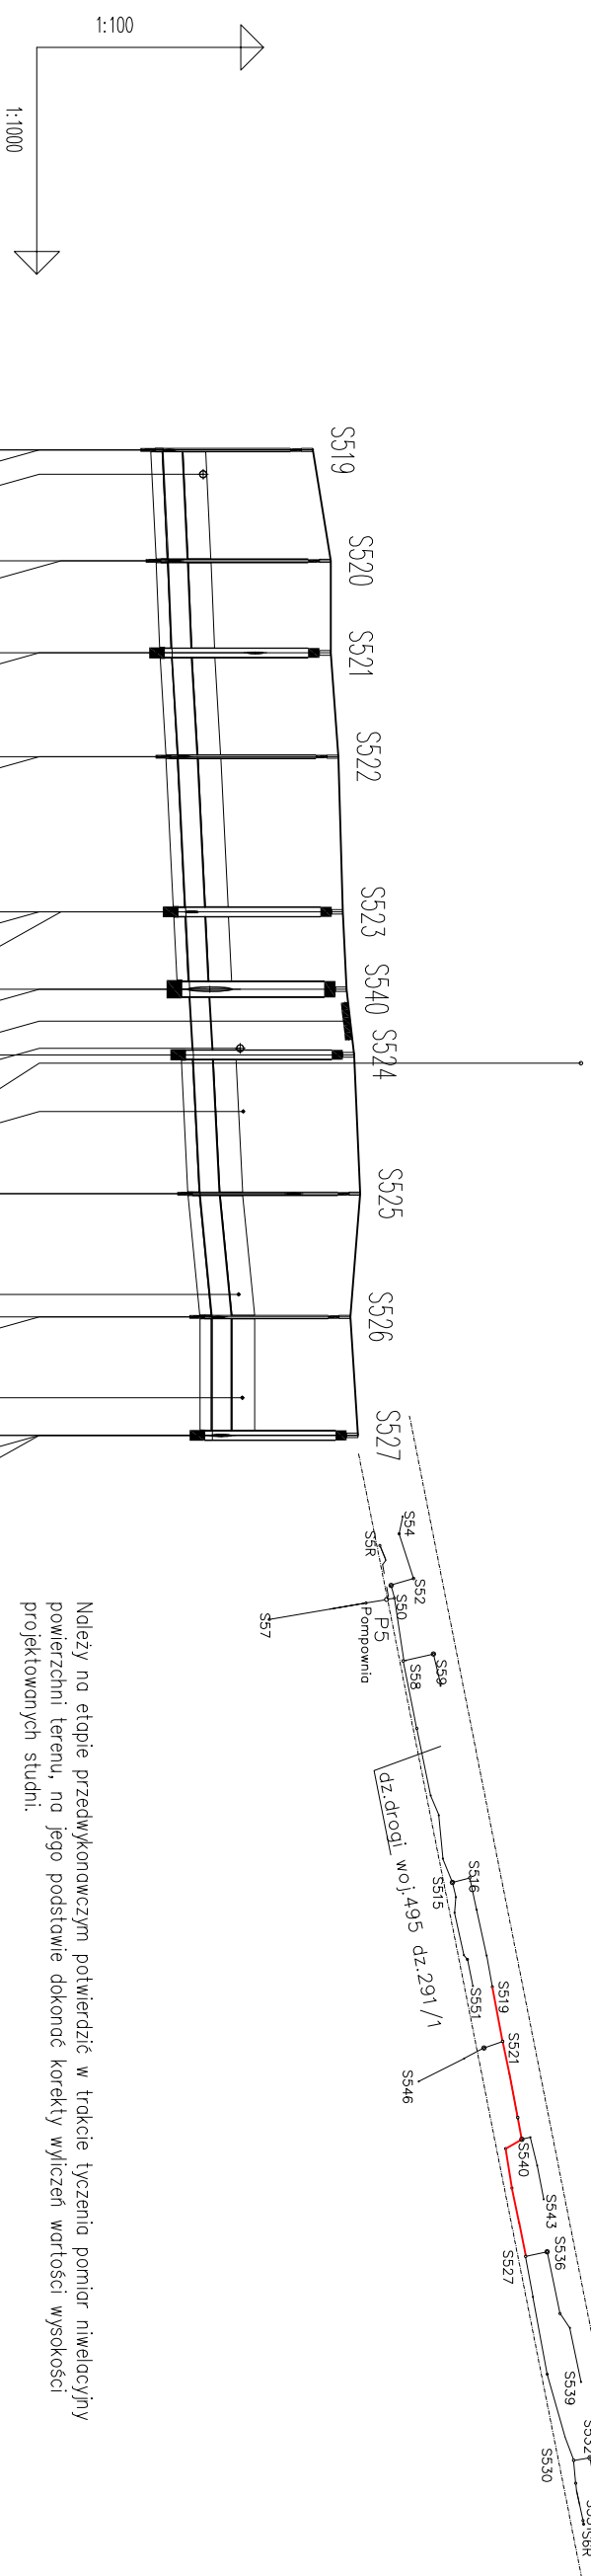

Należy na etapie przedwykonawczym potwierdzić w trakcie tyczenia pomiar niwelacyjny powierzchni terenu, na jego podstawie dokonać korekty wyliczeń wartości wysokości projektowanych studni.

PRZELSCIA POD DEREGAMI MET.PRZEWIERTU/PRZECISKU STEROWANEGO
R.PRZEWODOWE POLIMEROBETON PRZECISK.LUB ZAMIENNE

PRZED ROZPOCZĘCIEM WYKOPÓW USTALIĆ LOKALIZACJĘ PRZEWODÓW KOLIZYJNYCH, POSTĘPOWAĆ ZGODNIE Z UZGODNIENIAMI BRANŻOWYMI, PZUD I OBOW.PRZEPISAMI I ZASADAMI WIEDZY TECHNICZNEJ

| | |
|------------------------|--|
| POZIOM PORÓWNAWCZY | 140,00 m n.p.m. |
| RZĘDNA TERENU ISTN. | 148.65 |
| RZĘDNA DNA KANAKU | 146.67 |
| ZAGŁĘBIENIE DNA KANAKU | 1.98 |
| PODSYPKA | 0.15 |
| SPADKI, DŁUGOŚCI | 4.8‰ / 15.0 |
| ŚREDNICA, MATERIAŁ | 250PVC L=130.0m |
| KĄTY POZIOME | 0.0° |
| KĄTY PIONOWE | 0.27° |
| WYKOPY | wykop o śc.pionowych s=0,95m |
| ODLEGŁOŚCI | 0.0, 3.0, 15.0, 12.0, 27.0, 14.0, 41.0, 20.0, 61.0, 10.0, 71.0, 9.0, 76.0, 8.0, 81.0, 87.0, 18.0, 98.0, 17.0, 112.0, 115.0, 15.0, 125.0, 130.0 |
| HEKTOMETRY | S519 S520 S521 S522 S523 S540 S524 S525 S526 S527 |

| | | | |
|--|---|------------|---------|
| Zakład Usług Instalacyjnych MINSTAL Brzeg Marta Sudak | | | |
| PRACOWNIA: | 49-300 Brzeg, ul. Poznańska 22 | | |
| KONTAKT: | tel. (77)416 40 78; 606-45-54-73 msudak@op.pl | | |
| INWESTOR: | Gmina Lewin Brzeski Urząd Miejski Lewin Brzeski ul. Rynek 1, 49-340 Lewin Brzeski | | |
| NAZWA INWESTYCJI: | BUDOWA KANALIZACJI SANITARNEJ WRAZ Z PRZEPOMPOWNIAMI DLA MIEJSCOWOŚCI SKOROGOSZCZ I CHRÓŚCINA | | |
| PROFIL kanalizacji sanitarnej, odcinek S519-S527 PRZEWIERT W/19 CHRÓŚCINA – projekt kanalizacji sanitarnej i deszczowej w pasie drogi wojewódzkiej 459 dz.291/1 i 291/2 | | | |
| Projektował | Imię i nazwisko | upr. proj. | Podpis: |
| Projektował | mgr inż. Marek Starczyk | | |
| Opracował | mgr inż. Marta Sudak | | |
| Sprawdził | mgr inż. Leszek Preisnor | | |
| PRZED PRZYSTĄPIENIEM DO PRAC INŻYNIERSKICH WYMAGANY WALECZ SPRAMOCZ W NATURZE. ZASTRZEŻENIE: NIE ODPOWIEDZIALNYM ZA WYKONANIE PRAC WYKONAWCZYCH I BRANŻOWYCH DOMIARÓW GEODEZYJNYCH W PRZYPADKACH WAŻNYCH Należy się skonsultować z Projektantem PRAMA AUTORSKIE ZASTRZEŻENIE. KOPLOWANIE BEZ ZGODY PROJEKTANTA ZABRONIONE. | | | |
| NR RYSUNKU | | S/P5/p4 | |