teren dz.drogi wojewódzkiej 495 dz.291/1

POZIOM PORÓWNAWCZY 140.00 m n.p.m.

RZĘDNA TERENU ISTN.	149.10	148.90		149.00	149.05
RZĘDNA DNA KANAŁU	147.02	147.04		147.11	147.19
ZAGŁĘBIENIE DNA KANAŁU	2.08	1.86		1.89	1.86
PODSYPKA	0.15	0.15		0.15	0.15
SPADKI, DŁUGOŚCI			5.2 ‰ / 13.0	5.1 ‰ / 16.0	
ŚREDNICA, MATERIAŁ	160PVC				
KĄTY POZIOME		-90.0°	0.0°		
KĄTY PIONOWE		0.01°	-0.01°		
WYKOPY	wykop o śc.pionowych s=0,9m				
ODLEGŁOŚCI		00.0	13.0	29.0	
			13.0	16.0	
HEKTOMETRY	S540 S541		S542	S543	

przewiert NrW/25

teren dz.drogi wojewódzkiej 495 dz.291/1

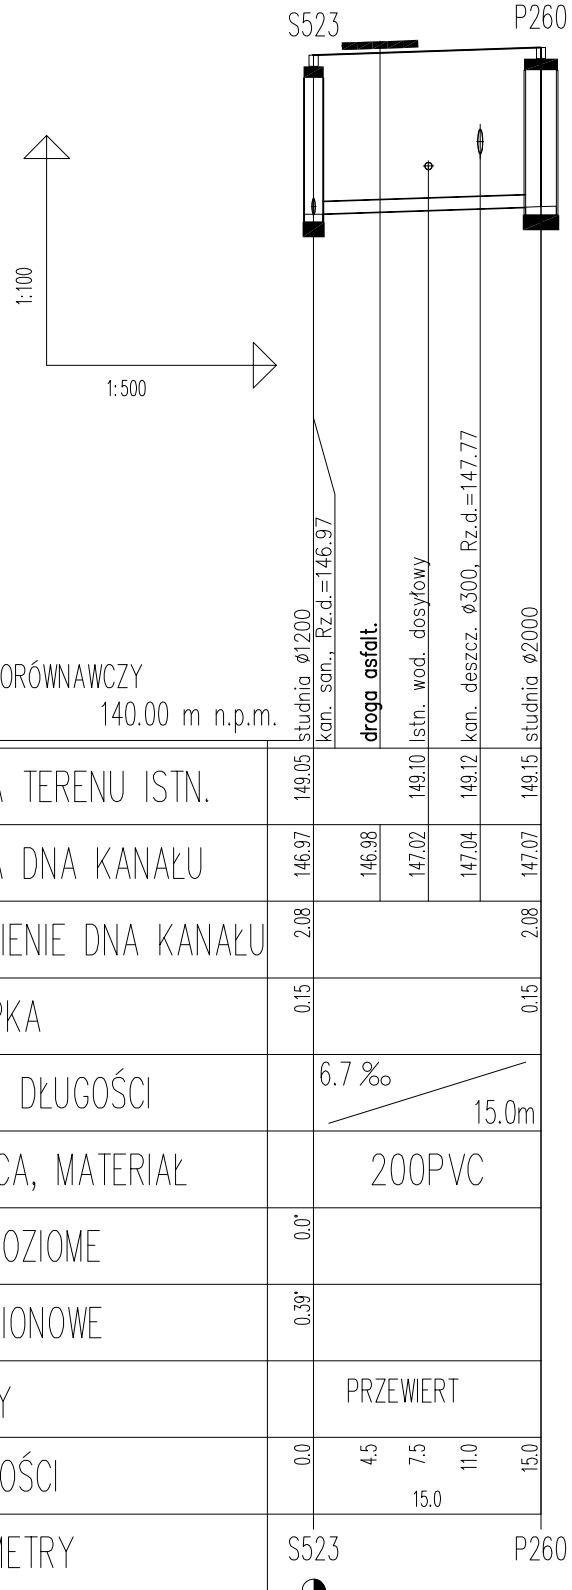

POZIOM PORÓWNAWCZY 140.00 m n.p.m.

RZĘDNA TERENU ISTN.	149.05		149.10	149.12	149.15
RZĘDNA DNA KANAŁU	146.97	146.98	147.02	147.04	147.07
ZAGŁĘBIENIE DNA KANAŁU	2.08				2.08
PODSYPKA	0.15				0.15
SPADKI, DŁUGOŚCI		6.7 ‰ / 15.0m			
ŚREDNICA, MATERIAŁ		200PVC			
KĄTY POZIOME	0.0°				
KĄTY PIONOWE	0.39°				
WYKOPY		PRZEWIERT			
ODLEGŁOŚCI	0.0	4.5	7.5	11.0	15.0
		15.0			
HEKTOMETRY	S523				P260
	0				

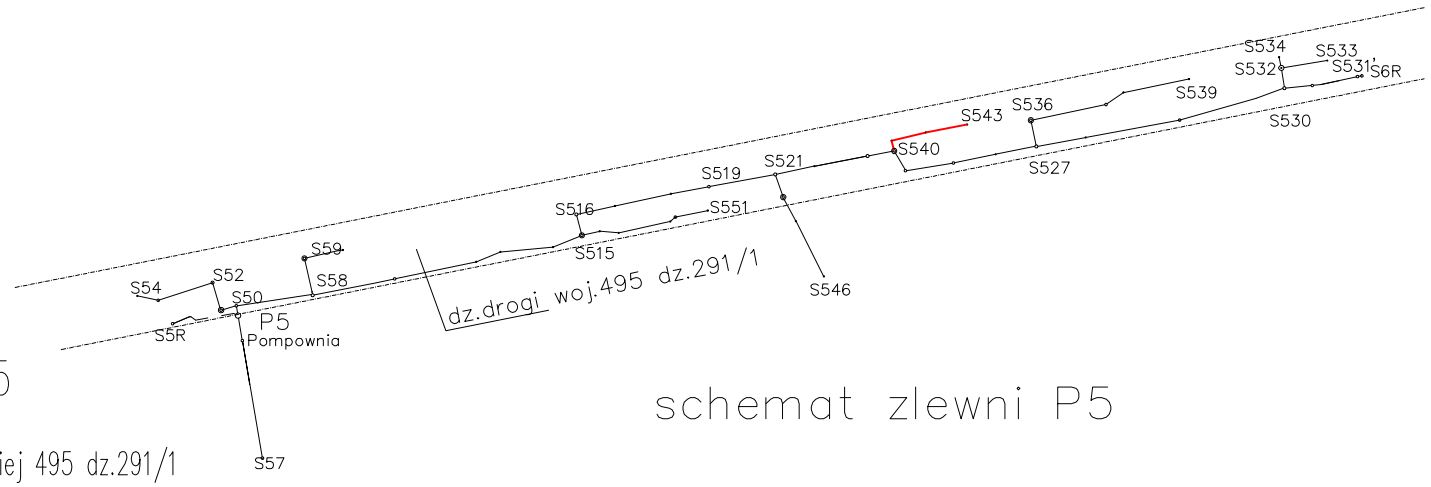

schemat zlewni P5

Należy na etapie przedwykonawczym potwierdzić w trakcie tyczenia pomiar niwelacyjny powierzchni terenu, na jego podstawie dokonać korekty wyliczeń wartości wysokości projektowanych studni.

PRZED ROZPOCZECIEM WYKOPÓW USTALIC LOKALIZACJĘ PRZEWODÓW KOLIZYJNYCH , POSTEPOWAC ZGODNIE Z UZGODNIENIAMI BRANZOWYMI, PZUD I OBOW.PRZEPISAMI I ZASADAMI WIEDZY TECHNICZNEJ

Zakład Usług Instalacyjnych MINSTAL Brzeg
Marta Sudak

PRACOWNIA: 49–300 Brzeg, ul. Poznańska 22

KONTAKT: tel. (77)416 40 78; 606–45–54–73 msudak@op.pl

INWESTOR:
Gmina Lewin Brzeski
Urząd Miejski Lewin Brzeski
ul.Rynek 1, 49–340 Lewin Brzeski

NAZWA INWESTYCJI:

BUDOWA KANALIZACJI SANITARNEJ WRAZ Z PRZEPOMPOWNIAMI DLA MIEJSCOWOSCI SKOROGOSZCZ I CHRÓŚCINA

PROFIL kanalizacji sanitarnej odcinek S540–S543
PROFIL kanalizacji sanitarnej odcinek S523–P260
PRZEWIERT W/25
CHRÓŚCINA – projekt kanalizacji sanitarnej i deszczowej w pasie drogi wojewódzkiej 459 dz.291/1 i 291/2

BRANŻA: sanitarna
etap: PBW
data: 10.2015
skala: 1:100/1000(500)

Projektował	Imię i nazwisko	upr. proj.	Podpis:
Projektował	mgr inż. Marek Starczyk		
Opracował	mgr inż. Marta Sudak		
Sprawdził	mgr inż. Leszek Preisnar		

PRZED PRZYSTĄPIENIEM DO PRAC WSZYSTKIE WYMIARY NALEŻY SPRAWDZIĆ W NATURZE.
ZASTRZEGA SIE PRAWO NIEZGODNOŚCI Z STANEM FAKTYCZNYM WYNIKAJĄCYCH Z BRAKÓW DOMIARÓW GEODEZYJNYCH,W PRZYPADKACH WĄTPLIWYCH NALEZY SIĘ SKONSULTOWAC Z PROJEKTANTEM
PRAWA AUTORSKIE ZASTRZEŻONE, KOPIOWANIE BEZ ZGODY PROJEKTANTA ZABRONIONE

NR RYSUNKU: S/P5/p5