Należy na etapie przedwykonawczym potwierdzić w trakcie tyczenia pomiar niwelacyjny powierzchni terenu, na jego podstawie dokonać korekty wyliczeń wartości wysokości projektowanych studni.

teren drogi gminnej dz.150

teren dz.drogi wojewódzkiej 495 dz.291/1

teren drogi gminnej dz.175

przewiert NrW/24

przewiert NrW/26

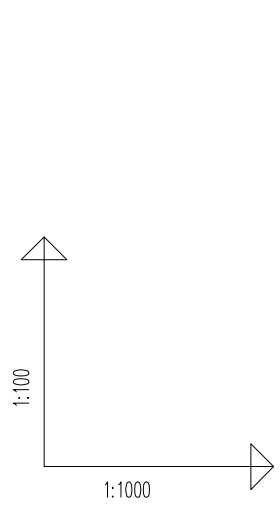

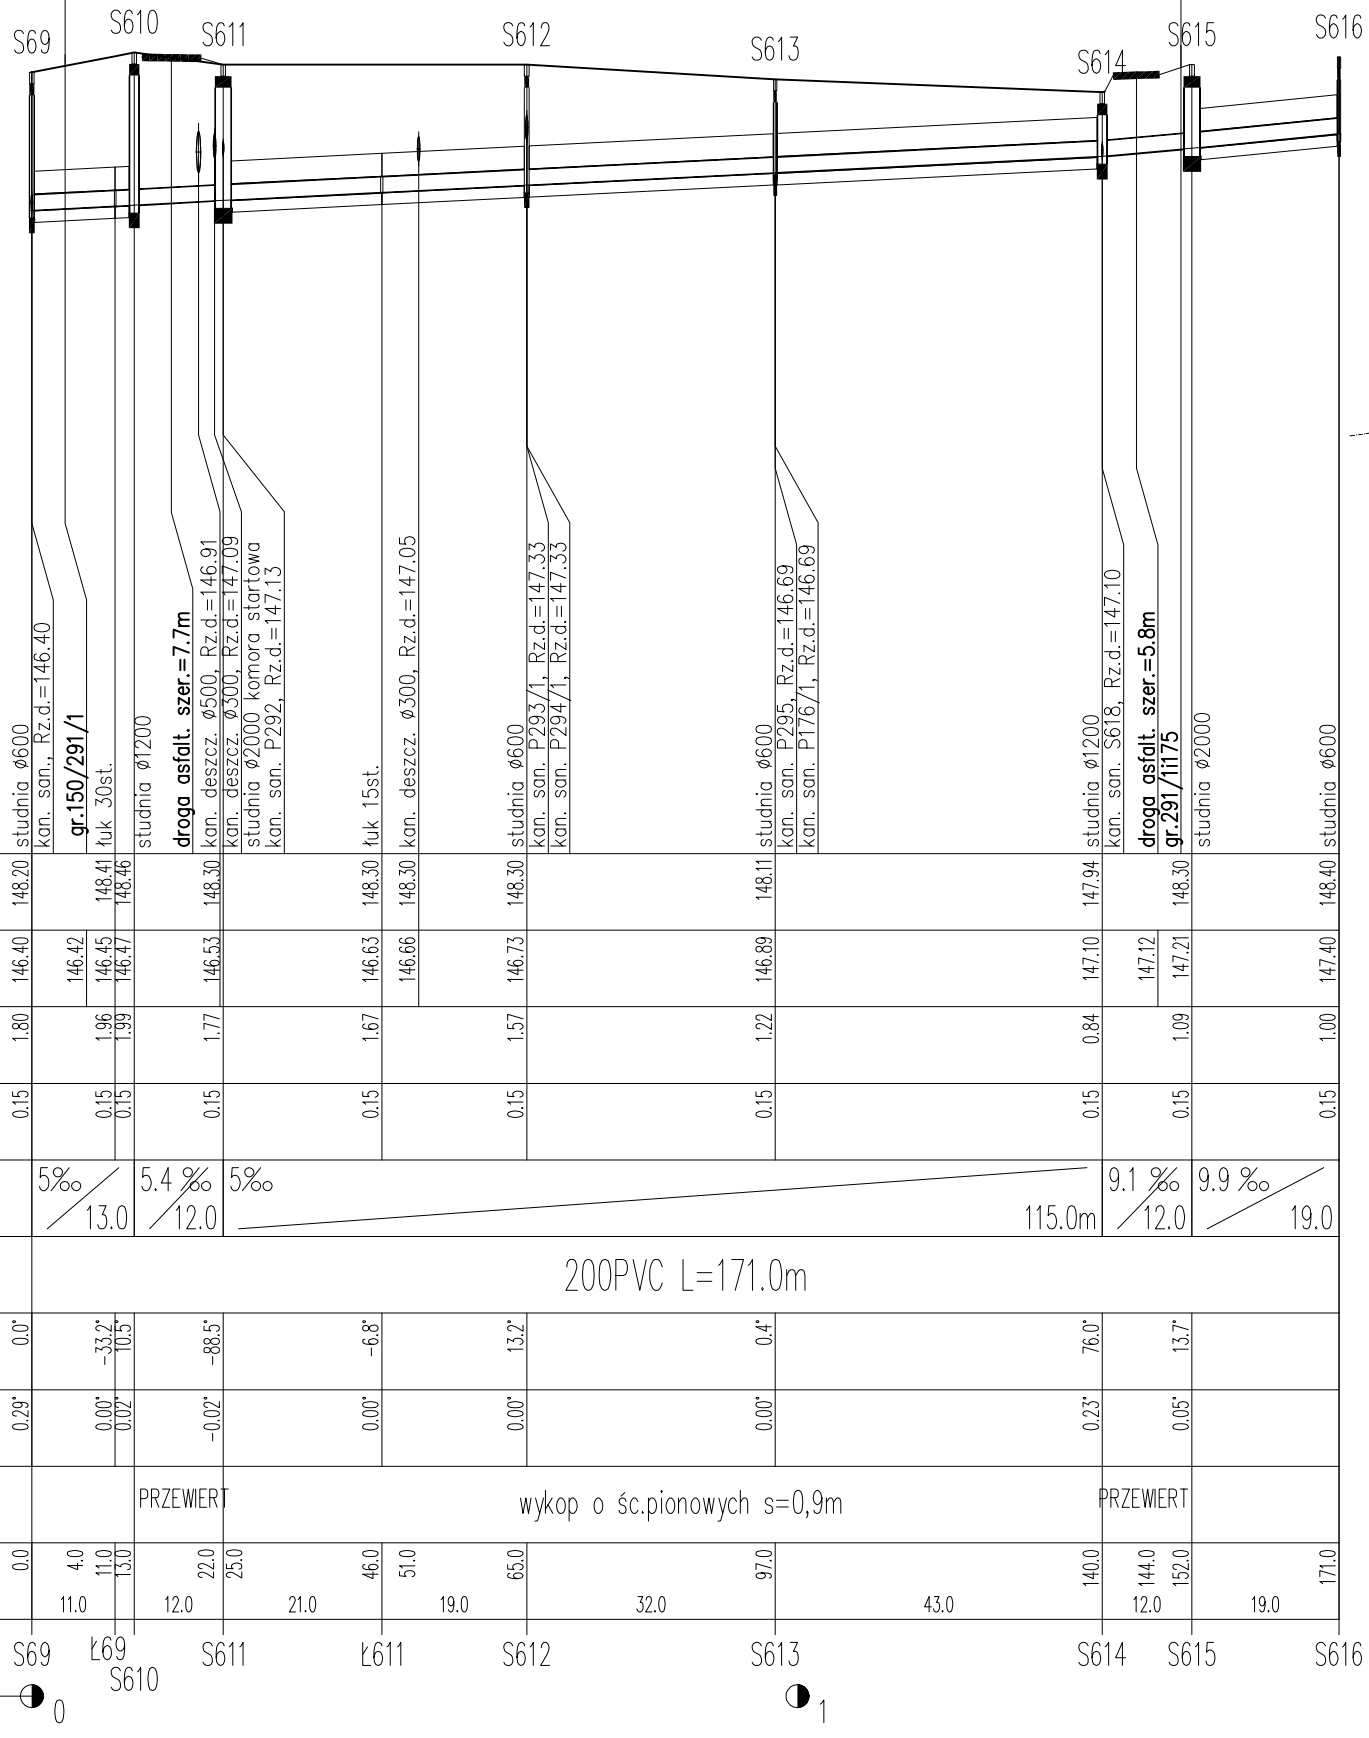

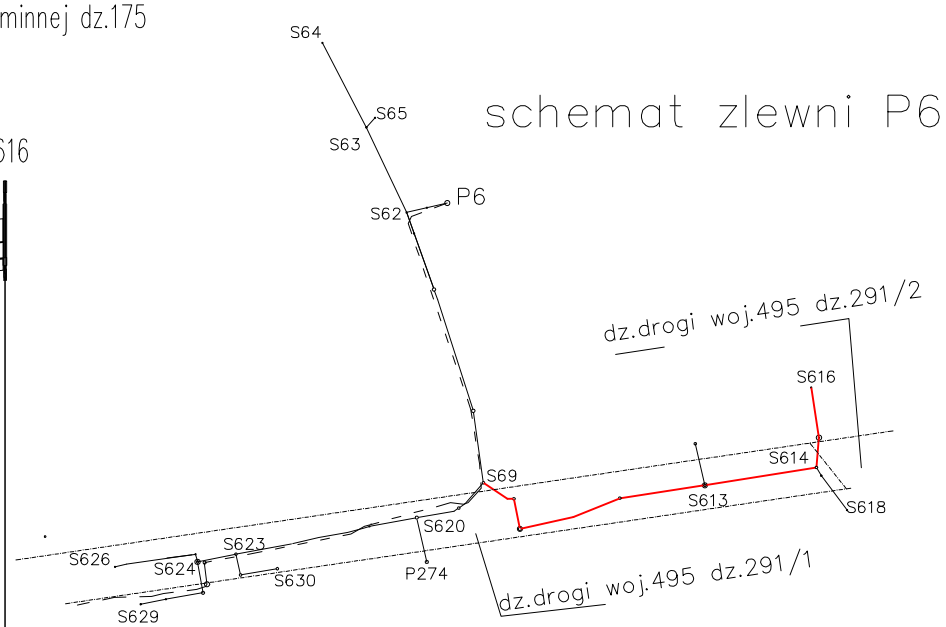

PRZEJSCIA POD DERPGAMI MET.PRZEWIERTU/PRZECISKU STEROWANEGO R.PRZEWODOWE POLIMEROBETON PRZECISK.LUB ZAMIENNE

PRZED ROZPOCZECIEM WYKOPÓW USTALIC LOKALIZACJĘ PRZEWODÓW KOLIZYJNYCH , POSTEPOWAC ZGODNIE Z UZGODNIENIAMI BRANZOWYMI, PZUD I OBOW.PRZEPISAMI I ZASADAMI WIEDZY TECHNICZNEJ

POZIOM PORÓWNAWCZY 138.00 m n.p.m.

| | | |