



teren dz. drogi wojewódzkiej 495 dz.291/1

przewiert NrW/22

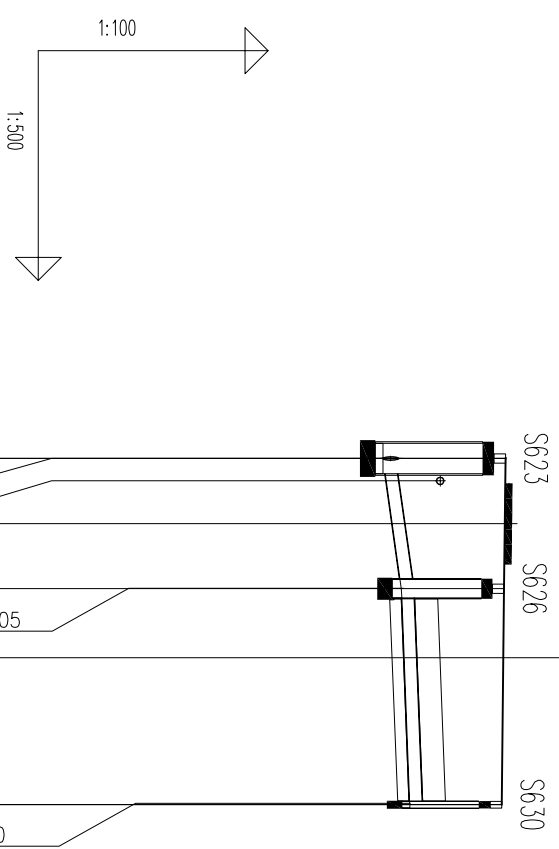

POZIOM PORÓWNAWCZY	138.00 m n.p.m.
RZĘDNA TERENU ISTN.	149.10
RZĘDNA DNA KANAKU	147.50
ZAGŁĘBIENIE DNA KANAKU	1.60
PODSYPKA	0.15
SPADKI, DŁUGOŚCI	28.2‰ / 8.5
ŚREDNICA, MATERIAŁ	160PVC L=22.5m
KĄTY POZIOME	90.0°
KĄTY PIONOWE	1.6°
WYKOPY	PRZEWIERT
ODLEGŁOŚCI	0.0, 1.5, 4.0, 8.5
HEKTOMETRY	S623, S626, S630

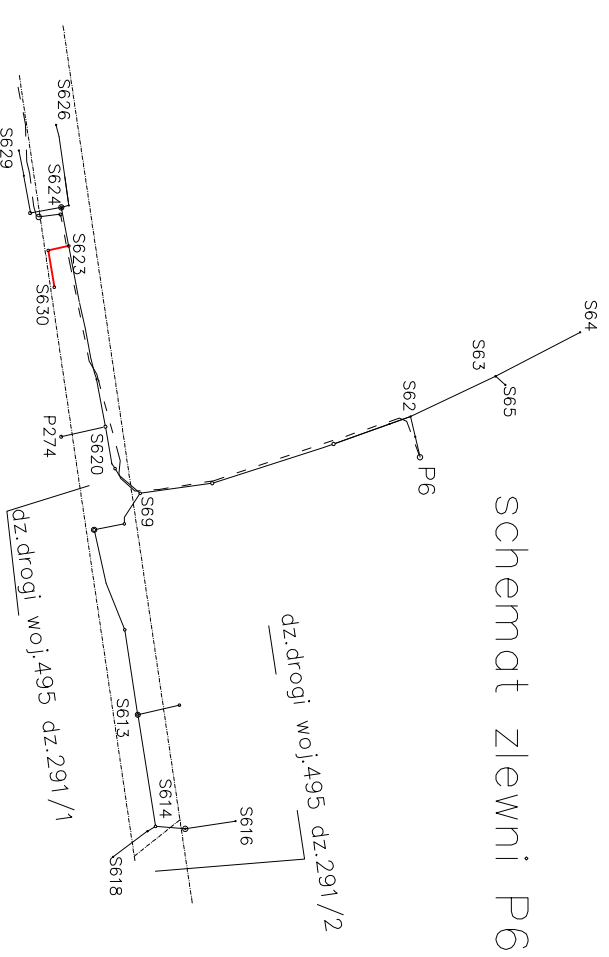

Należy na etapie przedwykonawczym potwierdzić w trakcie tyczenia pomiar niwelacyjny powierzchnię terenu, na jego podstawie dokonać korekty wyliczeń wartości wysokości projektowanych studni:

PRZEJŚCIA POD DERRGAMI MET.PRZEWIERTU/PRZECISKU STEROWANEGO
R.PRZEWODOWE POLIMEROBETON PRZECISK.LUB ZAMIENNE

PRZED ROZPOCZĘCIEM WYKOPÓW USTALIĆ LOKALIZACJĘ
PRZEMOŃWÓW KOLIZYJNYCH, POSTEROWAC ZGODNIE Z
UZGODNIENIAMI BRANŻOWYMI, PZUD I OBOW.PRZEPISAMI
I ZASADAMI WEDZY TECHNICZNEJ

Zakład Usług Instalacyjnych MINSTAL Brzeg
Marta Suddak

PRACOWNIA: 49-300 Brzeg, ul. Poznańska 22
KONTAKT: tel. (77)416 40 78; 606-45-54-73 msuddak@op.pl

INWESTOR: Gmina Lewin Brzeski
Urząd Miejski Lewin Brzeski
ul.Rynek 1, 49-340 Lewin Brzeski

NAZWA INWESTYCJI: BUDOWA KANALIZACJI SANITARNEJ WRAZ Z PRZEPOMPOWNIAMI DLA
MIEJSCOWOSCI SKOROGOSZCZ I CHRÓŚCINA

PROFIL kanalizacji sanitarnej odcinek S623-S630
PRZEWIERT W/22
CHRÓŚCINA – projekt kanalizacji sanitarnej i deszczowej
w pasie drogi wojewódzkiej 459 dz.291/1 i 291/2

BRANŻA
sanitarna
etap: PBW
SKALA
1:100/500

Projektował: Imię i nazwisko upr. prof. Podpis:

mgr inż. Marek Starczyk

Opracował: mgr inż. Marta Suddak

Sprawił: mgr inż. Leszek Preisnar

PRZED PRZYSTĄPIENIEM DO PRAC WSZYSTKIE WYMAGANE SPRAWDZIĆ W NATURZE
ZASTRZEGA SIĘ PRAWO NIEZGODNOŚCI Z STANEM FAKTYCZNYM WYMIARÓW I ZBIAKÓW
DOMARÓW GEODEZYJNYCH W PRZYPADKACH WĄTPLIWYCH Należy się skonsultować z PROJEKTANTEM
BRAMA AUTORSKIE ZASTRZEŻENIE. KOPLOWANIE BEZ ZGODY PROJEKTANTA ZABRONIONE
NR RYSUNKU
S/P6/p3