


POZIOM PORÓWNAWCZY 135.00 m n.p.m.

komora pomp, Rz.d.=141.60
ogrodzenie
kan. deszcz.
kolano 60 stopni
s.cieplna x2 2Acx80
studnia, Rz.d.=144.12

RZĘDNA TERENU ISTN.	146.20	146.02	144.16	144.12	145.62
RZĘDNA OSI RUROCIĄGU	144.70	144.63	144.54	144.16	144.12
OBSYPKA	0.30	0.30			
PODSYPKA	0.15	0.15			
SPADKI, DŁUGOŚCI	6.70	26.9	57.70m		
ŚREDNICA, MATERIAŁ		Dn90PE HD 100-RC SDR17 PN10	Dn80 L=64.40m		
KĄTY PIONOWE	-1.54°	1.1°			
WYKOPY		wykop o śc.pionowych s=0,90m			
ODLEGŁOŚCI	0.00	57.70	57.70	58.20	64.40
HEKTOMETRY	P7	g1			SR7

schemat zlewni P7

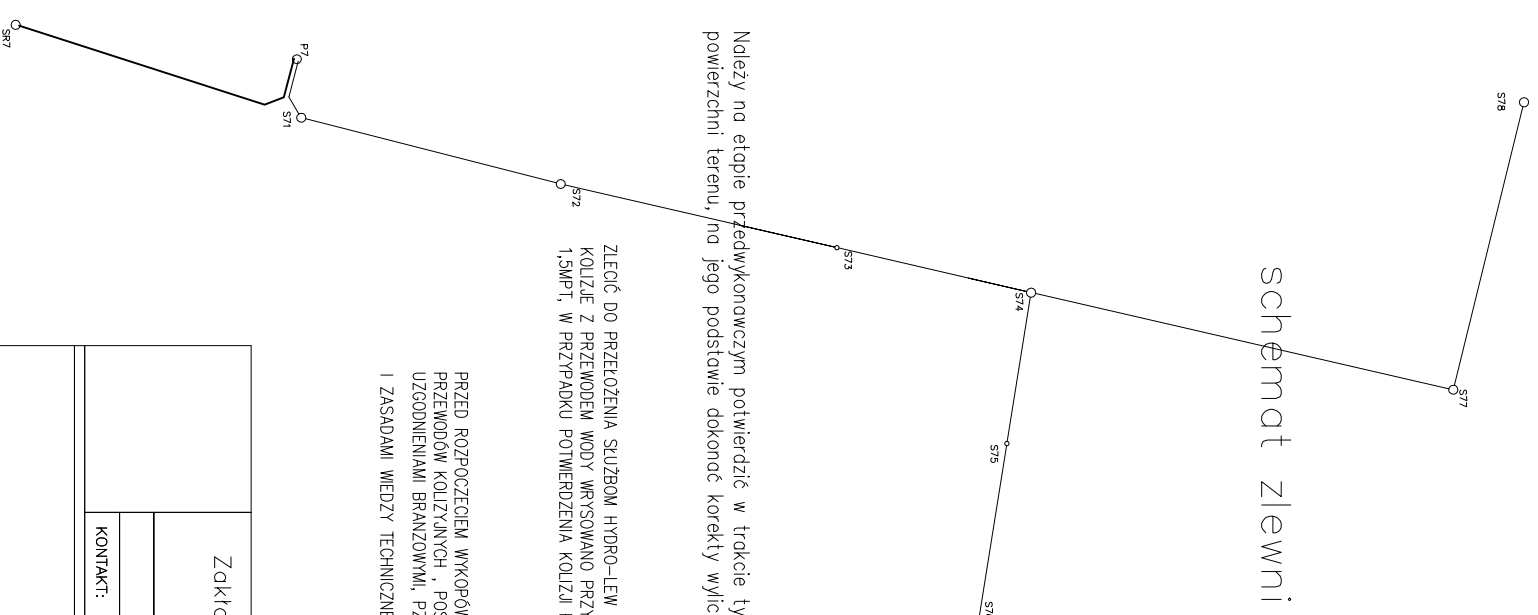

Należy na etapie przedwykonawczym potwierdzić w trakcie tyczenia pomiar niwelacyjny powierzchni terenu, na jego podstawie dokonać korekty wyliczeń wartości wysokości

ZLECIĆ DO PRZEŁOŻENIA SŁUŻBOM HYDRO-LEW KOLIZJE Z PRZEWODEM WODY WRYSONANO PRZY ZAŁOŻENIU JEJ POŁOŻENIA 1,5MPT, W PRZYPADKU POTWIERDZENIA KOLIZJI PRZEWODY WODY

PRZED ROZPOCZĘCIEM WYKOPÓW USTALIĆ LOKALIZACJĘ PRZEWODÓW KOLIZYJNYCH, POSTĘPOWAĆ ZGODNIE Z UZGODNIENIAMI BRANŻOWYMI, PZUD I OBOW/PRZEPISAMI I ZASADAMI WEDZY TECHNICZNEJ

Zakład Usług Instalacyjnych MINSTAL Brzeg
Marta Suddak
49-300 Brzeg, ul. Poznańska 22
KONTAKT: tel. (77)416 40 78; 606-45-54-73 msuddak@op.pl

NAZWA INWESTYCJI:
BUDOWA KANALIZACJI SANITARNEJ WRAZ Z PRZEPOMPOWNIAMI DLA MIEJSCOWOŚCI SKOROGOSZCZ I CHRÓŚCINA

PROFIL kanalizacji sanitarnej ciśnieniowej P7-SR7
Skorogoszcz ul. Słowackiego

Imię i nazwisko

Podpis:

mgr inż. Marek Starczyk

mgr inż. Marta Suddak

mgr inż. Leszek Preisnar

BRANŻA
sanitarna

etap: PBW

data: 10.2015

skala: 1:100/1000

PRZED PRZYSTĄPIENIEM DO PRAC WSZYSTKIE WYMAGANE NALEŻY SPRAWDZIĆ W MIEJSCU
ZASTRZEŻENIE: NIE Gwarantujemy odpowiedzialności z tytułu błędów
DOMKROWE GEODEZYJNYCH W PRZYPADKACH WĄTPLIWYCH NALEŻY SIĘ SKONSULTOWAĆ Z PROJEKTANTEM
PRAWA AUTORSKIE ZASTRZEŻENIE, KOPIDOWANIE BEZ ZGODY PROJEKTANTA ZABRONIONE

NR RYSUNKU
S/P7/p3