



POZIOM PORÓWNAWCZY 135.00 m n.p.m.

studnia startowa przewiertu Dn2000
kan. san. do S86, Rz.d.=146.43
kabel telek.
kabel telek.
studnia Dn1200 odbiorcza

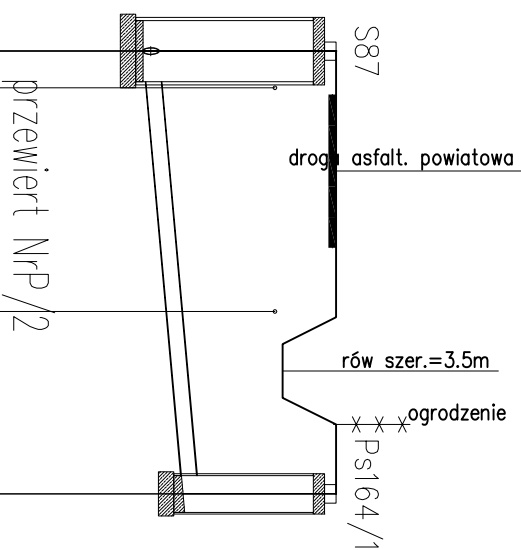

RZĘDNA TERENU ISTN.	148.95	146.47	146.48	146.74	146.74	146.85	146.95	148.95
RZĘDNA DNA KANAŁU		146.43	146.43	146.43	146.43	146.43	146.43	146.43
RZĘDNA DNA WYKOPU	146.43							
ZAGŁĘBIENIE DNA KANAŁU	2.52						2.00	
PODSYPKA	0.00						0.00	
SPADKI, DŁUGOŚCI		3.6%					14.46m	
ŚREDNICA, MATERIAŁ							Dn160/200	14.46m
KĄTY POZIOME	0.0°							
KĄTY PIONOWE	2.1°							
WYKOPY							PRZEWIERT	
ODLEGŁOŚCI	0.00	1.20	3.92	8.50	10.45	11.76	14.46	

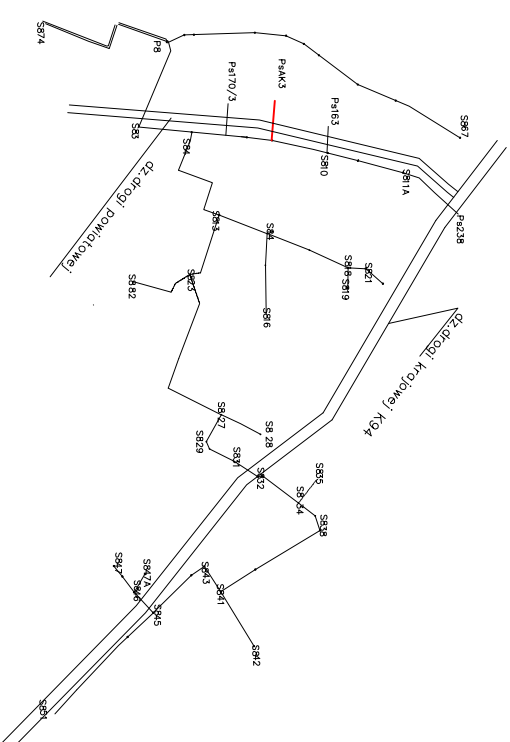

KOLIZJE Z PRZEWODEM WODY WRYSOWANO PRZY ZAŁOŻENIU JEJ POKOŻENIA
1,5MPt. W PRZYPADKU POTWIERDZENIA KOLIZJI PRZEWODY WODY
ZLECIĆ DO PRZEŁOŻENIA SŁUŻBOM HYDRO-LEW

PRZED ROZPOCZĘCIEM WYKOPÓW USTALIĆ LOKALIZACJĘ
PRZEWODÓW KOLIZYJNYCH, POSTĘPOWAĆ ZGODNIE Z
UZGODNIENIAMI BRANŻOWYMI, PZUD I OBOW. PRZEPISAMI
I ZASADAMI WIEDZY TECHNICZNEJ

Należy na etapie przedwykonawczym potwierdzić w trakcie tyczenia pomiar niwelacyjny
powierzchni terenu, na jego podstawie dokonać korekty wyliczeń wartości wysokości
projektowanych studni.

Zakład Usług Instalacyjnych MINISTAL Brzeg Marta Sudak	
PRACOWNIA:	49-300 Brzeg, ul. Poznańska 22
KONTAKT:	tel. (77)416 40 78; 606-45-54-73 msudak@op.pl
INWESTOR:	Gmina Lewin Brzeski Urząd Miejski Lewin Brzeski ul. Rynek 1, 49-340 Lewin Brzeski
NAZWA INWESTYCJI:	BUDOWA KANALIZACJI SANITARNEJ WRAZ Z PRZEPOMPOWNIAMI DLA MIEJSCOWOŚCI SKOROGOSZCZ I CHRÓŚCINA
BRANŻA	sanitarna
PROFIL	kanalizacji sanitarnej odcinek S87-Ps164/1
Skorogoszcz - droga powiatowa P1185 ul. Armii Krajowej	stwierdzenie: PBW
Przewiert P/2	data: 10.2015
	skala: 1:100/250
Projektował	Imię i nazwisko
Projektował	mgr inż. Marek Starczyk
Opracował	mgr inż. Marta Sudak
Sprawił	mgr inż. Leszek Preisnar
PRZED PRZYSTĄPIENIEM DO PRAC WSTĘPNE WYMAG. NALEŻY SPRAWDZIĆ W NATURZE: ZASTANOWIĆ SIĘ PRZY WYKONANIU WYKOPÓW WYKONACZONYCH Z BRANŻOWYMI DOKUMENTACJAMI I WYKONANIE WYKONAWCZYCH PRAC W PRZEPOMPOWNIACH PRZY AUTORSKIE ZASTRZEŻENIE. KOPLOWANIE BEZ ZGODY PROJEKTANTA ZABRONIONE.	NR RYSUNKU S/P8/p7(a)

S87

Ps164/1