


POZIOM PORÓWNAWCZY	140.00 m n.p.m.								
RZĘDNA TERENU ISTN.	148.90								
RZĘDNA DNA KANAŁU	146.86								
RZĘDNA DNA WYKOPU	146.71								
ZAGŁĘBIENIE DNA KANAŁU	2.04								
PODSYPKA	0.15								
SPADKI, DŁUGOŚCI	4.58%	9.60	5%	10.50m	10%	27.60m			
ŚREDNICA, MATERIAŁ			160PVC	SN8	L=47.70m				
KĄTY POZIOME	33.0°								
KĄTY PIONOWE	2.6°		0.24°						
WYKOPY			wykop o śc.pionowych s=0,90m						
ODLEGŁOŚCI	0.00	9.60	6.22	20.10	27.60	41.10	47.70		
	S823	S880	S881	S882					

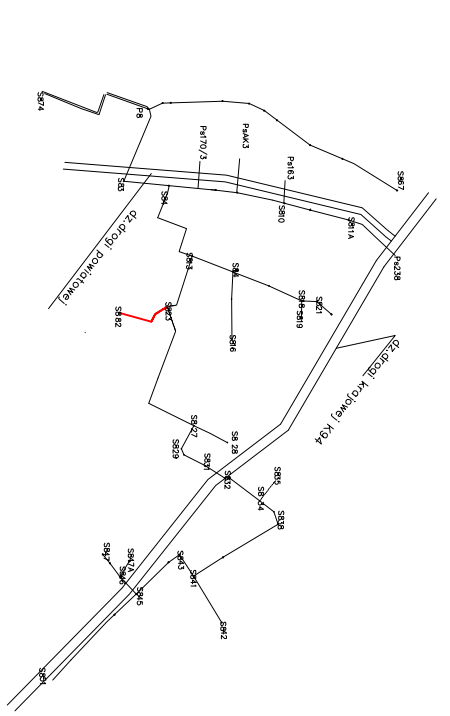

KOLIZJE Z PRZEWODEM WODY WRTYSOWANO PRZY ZAŁOŻENIU JEJ POŁOŻENIA 1,5MPT. W PRZYPADKU POTWIERDZENIA KOLIZJI PRZEWODY WODY ZLECĆ DO PRZEŁOŻENIA SŁUŻBOM HYDRO-LEW

PRZED ROZPOCZĘCIEM WYKOPÓW USTALIĆ LOKALIZACJĘ PRZEWODÓW KOLIZYJNYCH, POSTĘPOWAĆ ZGODNIE Z UZGODNIENIAMI BRANŻOWYM, PŁD I OBOW. PRZEPISAMI I ZASADAMI WEDZY TECHNICZNEJ

Należy na etapie przedwykonawczym potwierdzić w trakcie łyczenia pomiar niwelacyjny powierzchni terenu, na jego podstawie dokonać korekty wycień wartości wysokości projektowanych studni.

Zakład Usług Instalacyjnych MINSTAL Brzeg Marta Sudoł	
PRACOWNIA:	49-300 Brzeg, ul. Północna 22
KONTAKT:	tel. (77)416 40 78, 606-45-54-73 miodul@op.pl
INWESTOR: Gmina Lewin Brzeski Urząd Miejski, Lewin Brzeski ul. Rynek 1, 49-340 Lewin Brzeski	
NAZWA INWESTYCJI: BUDOWA KANALIZACJI SANITARNEJ WRAZ Z PRZEPOMPAMI DLA MIEJSCOWOŚCI SKOROGOSZCZ I CHRÓŚCINA	
PROFIL kanalizacji sanitarnej odcinek S823-S882	
Skorogoszcz - droga gminna dz.298	BRANZA sanitarna
	Typ: P/BW
	Skala: 10.2015
	Skala: 1:100/500
Projektował	mgr inż. Leszek Preisnor
Opracował	mgr inż. Marta Sudoł
Sprawił	mgr inż. Leszek Preisnor
PRZED PRZYSTĄPIENIEM DO PRACY Należy sprawdzić w terenie, czy nie ma kolizji z innymi obiektami. W przypadku kolizji należy się skontaktować z właścicielem obiektu.	
BRAMA AUTORSKIE ZASTRZEŻENIE. KROKOWANIE BEZ ZOBOWIĄZANIA ZABEZPIECZENIA	
NR PROJEKTU	S/P8/p15