Należy na etapie przedwykonawczym potwierdzić w trakcie tyczenia pomiar niwelacyjny powierzchni terenu, na jego podstawie dokonać korekty wyliczeń wartości wysokości projektowanych studni.

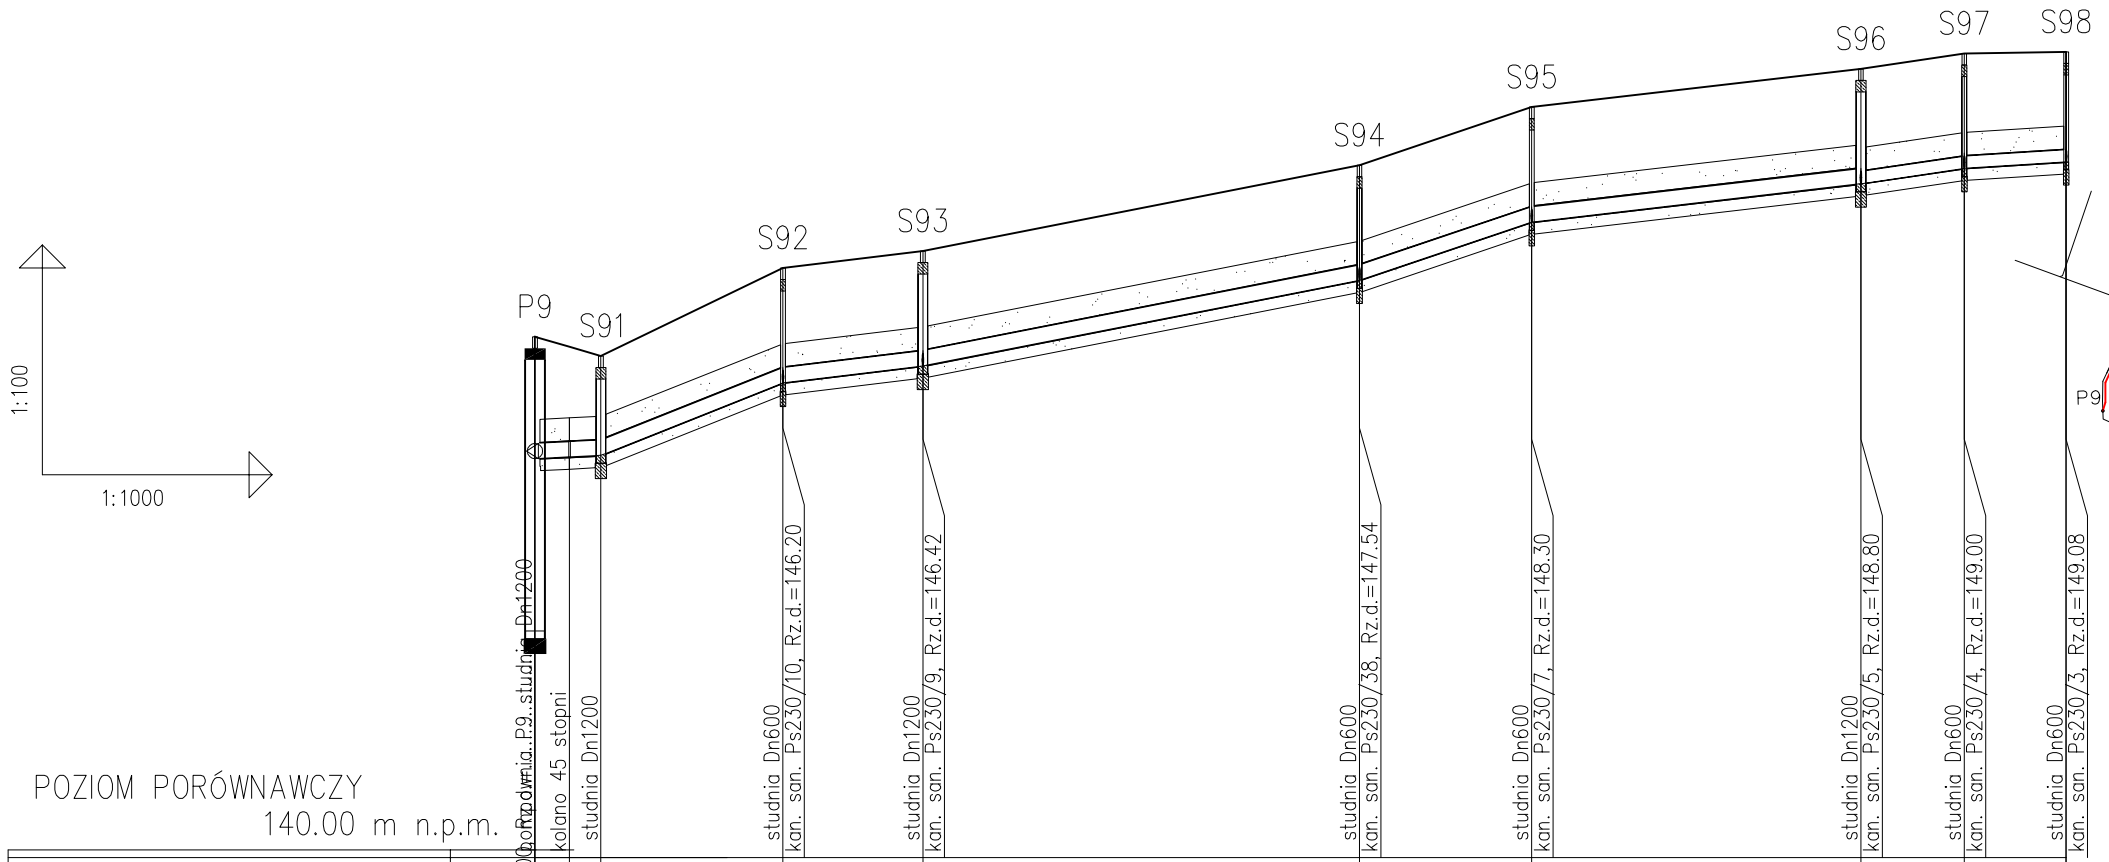

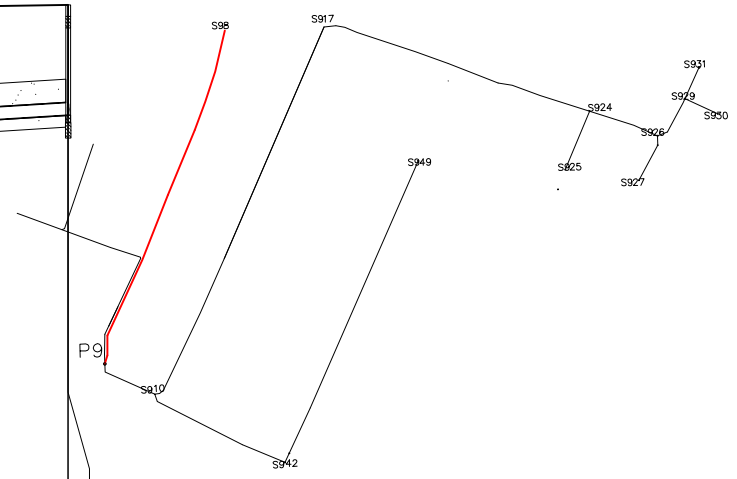

KOLIZJE Z PRZEWODEM WODY WRYSOWANO PRZY ZAŁAOZENIU JEJ POŁOŻENIA 1,5MPT, W PRZYPADKU POTWIERDZENIA KOLIZJI PRZEWODY WODY ZLECIĆ DO PRZEŁOŻENIA SŁUŻBOM HYDRO-LEW

PRZED ROZPOCZECIEM WYKOPÓW USTALIC LOKALIZACJĘ PRZEWODÓW KOLIZYJNYCH , POSTEPOWAC ZGODNIE Z UZGODNIENIAMI BRANZOWYMI, PZUD I OBOW.PRZEPISAMI I ZASADAMI WIEDZY TECHNICZNEJ

	P9	S91		S92		S93		S94		S95		S96		S97		S98
RZĘDNA TERENU ISTN.	146.23	146.67	146.55	147.70		147.92		149.04		149.80		150.30		150.50		150.52
RZĘDNA DNA KANAŁU	145.23	145.23	145.25	146.20		146.42		147.54		148.30		148.80		149.00		149.08
RZĘDNA DNA WYKOPU	145.06	145.08	145.10	146.05		146.27		147.39		148.15		148.65	148.65	148.85		148.93
ZAGŁĘBIENIE DNA KANAŁU	1.59	1.44	1.30	1.50		1.50		1.50		1.50		1.50		1.50		1.44
PODSYPKA	0.15	0.15	0.15	0.15		0.15		0.15		0.15		0.15		0.15		0.15
SPADKI, DŁUGOŚCI		0.5	8.61	3.98%	23.78m	1.2%	18.27	1.96%	57.03m	3.38%	22.50m	1.16%	43.00m	1.48%	13.50	0.63% 13.30
ŚREDNICA, MATERIAŁ		200PVC SN8 L=173.19m												160PVC SN8 L=26.80m		
KĄTY POZIOME	0.0°	0.0°	0.0°	0.0°		0.0°		0.0°		0.0°		0.0°		0.0°		
KĄTY PIONOWE	0.29°	0.00°	2.0°	-1.59°		0.44°		0.81°		-1.27°		0.18°		-0.49°		
WYKOPY				śc.PIONs=0,9m												
ODLEGŁOŚCI	0.00	4.51	8.61	23.78	32.39	18.27	50.66	57.03	107.69	22.50	130.19	43.00	173.19	13.50	186.69	13.30 199.99
		0							1							
	P9	S91		S92		S93		S94		S95		S96		S97		S98
		łuk45st														

Zakład Usług Instalacyjnych MINSTAL Brzeg
Marta Sudak

PRACOWNIA: 49-300 Brzeg, ul. Poznańska 22
KONTAKT: tel. (77)416 40 78; 606-45-54-73 msudak@op.pl

INWESTOR:
Gmina Lewin Brzeski
Urząd Miejski Lewin Brzeski
ul.Rynek 1, 49-340 Lewin Brzeski

NAZWA INWESTYCJI:
BUDOWA KANALIZACJI SANITARNEJ WRAZ Z PRZEPOMPOWNIAMI DLA MIEJSCOWOSCI SKOROGOSZCZ I CHRÓŚCINA

PROFIL kanalizacji sanitarnej odcinek P9-S98
Skorogoszcz -droga powiatowa P1185 ul.Armii Krajowej

BRANŻA: sanitarna
etap: PBW
data: 10.2015
skala: 1:100/1000

	Imię i nazwisko	upr. proj.	Podpis:
Projektował	mgr inż. Marek Starczyk		
Opracował	mgr inż. Marta Sudak		
Sprawdził	mgr inż. Leszek Preisnar		

PRZED PRZYSTĄPIENIEM DO PRAC WSZYSTKIE WYMIARY NALEŻY SPRAWDZIĆ W NATURZE. ZASTRZEGA SIE PRAWO NIEZGODNOŚCI Z STANEM FAKTYCZNYM WYNIKAJĄCYCH Z BRAKÓW DOMIARÓW GEODEZYJNYCH,W PRZYPADKACH WĄTPLIWYCH NALEZY SIĘ SKONSULTOWAC Z PROJEKTANTEM PRAWA AUTORSKIE ZASTRZEŻONE. KOPIOWANIE BEZ ZGODY PROJEKTANTA ZABRONIONE

NR RYSUNKU: S/P9/p1