# PROFIL PRZEJSCIA POD POTOKIEM RÓW BORKOWICKI W km 0+800 dz.182 Skorogoszcz

A,B– punkt zerowy przewiertu horyzontalnego
i projektowana lokalizacja wiertnicy
RO/RP– parametry rury ochronnej/rury przewodowej (prowadzenie ryr przewodowych za pomoca płóz dystansowych na rolkach np.BR Integra)
A3, A18– zabudowane docelowe studnie rewizyjne Dn1200 bet.– miejsca zakończen rur ochronnych zamkniętych manszetą(przed studnia od strony potoku)

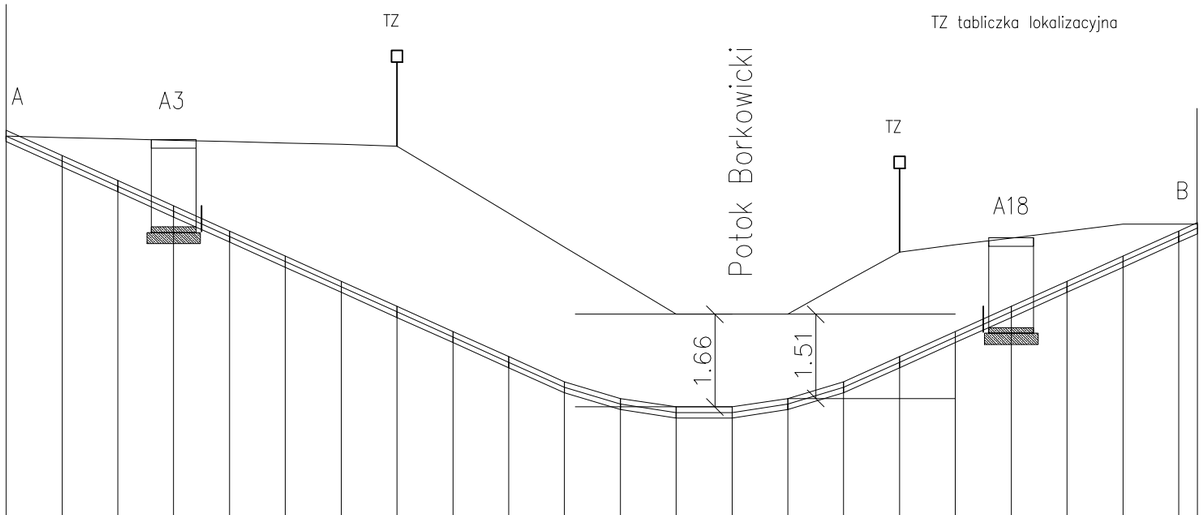


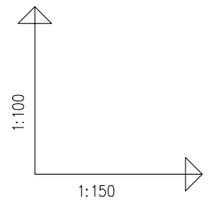


| | | | | | | | | | | | | | | | | | | | | | | | | | | | | | | | | | |
|---|---|---|---|---|---|---|---|---|---|---|---|---|---|---|---|---|---|---|---|---|---|---|---|---|---|---|---|---|---|---|---|---|---|
| POZIOM PORÓWNAWCZY 135.00 m n.p.m. | | | | | studnia | | | | | | | | | | | | | | | | | | studnia | | | | | | | | | | |
| RZĘDNA TERENU ISTN. | 145.88 | 145.85 | 145.83 | 145.80 | 145.78 | 145.75 | 145.73 | 145.70 | 145.10 | 144.50 | 143.89 | 143.29 | 142.69 | 142.69 | 142.69 | 142.69 | 143.25 | 143.80 | 143.93 | 144.05 | 144.18 | 144.30 | 144.30 | | | | | | | | | | |
| RZĘDNA OSI RUROCIĄGU | 145.88 | 145.43 | 144.98 | 144.53 | 144.08 | 143.63 | 143.18 | 142.73 | 142.28 | 141.83 | 141.38 | 141.08 | 140.93 | 140.93 | 141.08 | 141.38 | 141.83 | 142.28 | 142.73 | 143.18 | 143.63 | 144.08 | 144.23 | | | | | | | | | | |
| ZAGŁĘBIENIE STROPU RUROCIĄGU | 0.00 | 0.42 | 0.85 | 1.27 | 1.70 | 2.12 | 2.55 | 2.97 | 2.82 | 2.67 | 2.51 | 2.21 | 1.76 | 1.76 | 1.61 | 1.87 | 1.97 | 1.65 | 1.32 | 1.00 | 0.67 | 0.22 | 0.07 | | | | | | | | | | |
| SPADKI, DŁUGOŚCI | | 300‰ | | | | | | | | 15.00m | | 1.50/200 | 1.50/100 | 0/1.50 | 100/1.50 | 200/1.50 | 300‰ | | | | | | 9.50m | | | | | | | | | | |
| ŚREDNICA, MATERIAŁ | RO/RP Dn200 PE HD 100–RC SDR11 PN16/Dn90PE HD 100–RC SDR17 PN10 | | | | | | | | | | | | | | | | | | | | | | | | | | | | | | | | |
| KĄTY PIONOWE | -16.70° | 0.00° | 0.00° | 0.00° | 0.00° | 0.00° | 0.00° | 0.00° | 0.00° | 0.00° | 5.4° | 5.6° | 5.7° | 5.7° | 5.6° | 5.4° | 0.00° | 0.00° | 0.00° | 0.00° | 0.00° | 0.00° | 0.00° | | | | | | | | | | |
| ODLEGŁOŚCI | 0.00 | 1.50 | 3.00 | 4.50 | 6.00 | 7.50 | 9.00 | 10.50 | 12.00 | 13.50 | 15.00 | 16.50 | 18.00 | 19.50 | 21.00 | 22.50 | 24.00 | 25.50 | 27.00 | 28.50 | 30.00 | 31.50 | 32.00 | | | | | | | | | | |
| HEKTOMETRY | A | A1 | A2 | A3 | A4 | A5 | A6 | A7 | A8 | A9 | A10 | A11 | A12 | A13 | A14 | A15 | A16 | A17 | A18 | A19 | A20 | A2B | | | | | | | | | | | |

0

| | | |
|---|---|---|
| | Zakład Usług Instalacyjnych MINSTAL Brzeg<br>Marta Sudak | |
| | PRACOWNIA: 49–300 Brzeg, ul. Poznańska 22 | |
| | KONTAKT: tel. (77)416 40 78; 606–45–54–73 msudak@op.pl | |
| INWESTOR: | Gmina Lewin Brzeski<br>Urząd Miejski Lewin Brzeski<br>ul.Rynek 1, 49–340 Lewin Brzeski | |
| NAZWA INWESTYCJI: | BUDOWA KANALIZACJI SANITARNEJ WRAZ Z PRZEPOMPOWNIAMI DLA MIEJSCOWOSCI SKOROGOSZCZ I CHRÓŚCINA | |
| PROFIL przewiertu kanalizacji sanitarnej cisnieniowej A–B<br>przejscie pod Potokiem Borkowickim<br>odcinek pom. ul.Stowackiego a ul.Kanii | | BRANZA: sanitarna<br>QWP<br>SKALA: 1:100/150 |

| | | | |
|---|---|---|---|
| Projektował | Imię i nazwisko | upr. proj. | Podpis: |
| Projektował | mgr inż. Marek Starczyk | | |
| Opracował | mgr inż. Marta Sudak | | |
| Sprawdził | | | |

PRZED PRZYSTĄPIENIEM DO PRAC WSZYSTKIE WYMIARY NALEŻY SPRAWDZIĆ W NATURZE.
ZASTRZEGA SIĘ PRAWO NIEZGODNOŚCI Z STANEM FAKTYCZNYM WYNIKAJĄCYCH Z BRAKÓW DOMIARÓW GEODEZYJNYCH,W PRZYPADKACH WĄTPLIWYCH NALEŻY SIĘ SKONSULTOWAC Z PROJEKTANTEM
PRAWA AUTORSKIE ZASTRZEŻONE. KOPIOWANIE BEZ ZGODY PROJEKTANTA ZABRONIONE

NR RYSUNKU: PWP/5