

PRZEKRÓJ POPRZECZNY PRZEJSCIA POD POTOKIEM RÓW BORKOWICKI W km 0+135 dz.157/2 Skorogoszcz

C- punkt zerowy przewiertu horizontalnego


i projektowana lokalizacja wiertnicy

RO/RP- parametry rury ochronnej/rury przewodowej (prowadzenie rur przewodowych za pomoca płóz dystansowych na rolkach np.BR Integra)

C4, SR4- zabudowane docelowe studnie rewizyjne Dn1200 bet.- miejsca zakończenia rur ochronnych zamkniętych manszetą(przed studnia od strony potoku)

(*) - rzędna góry rury ochronnej

SR4

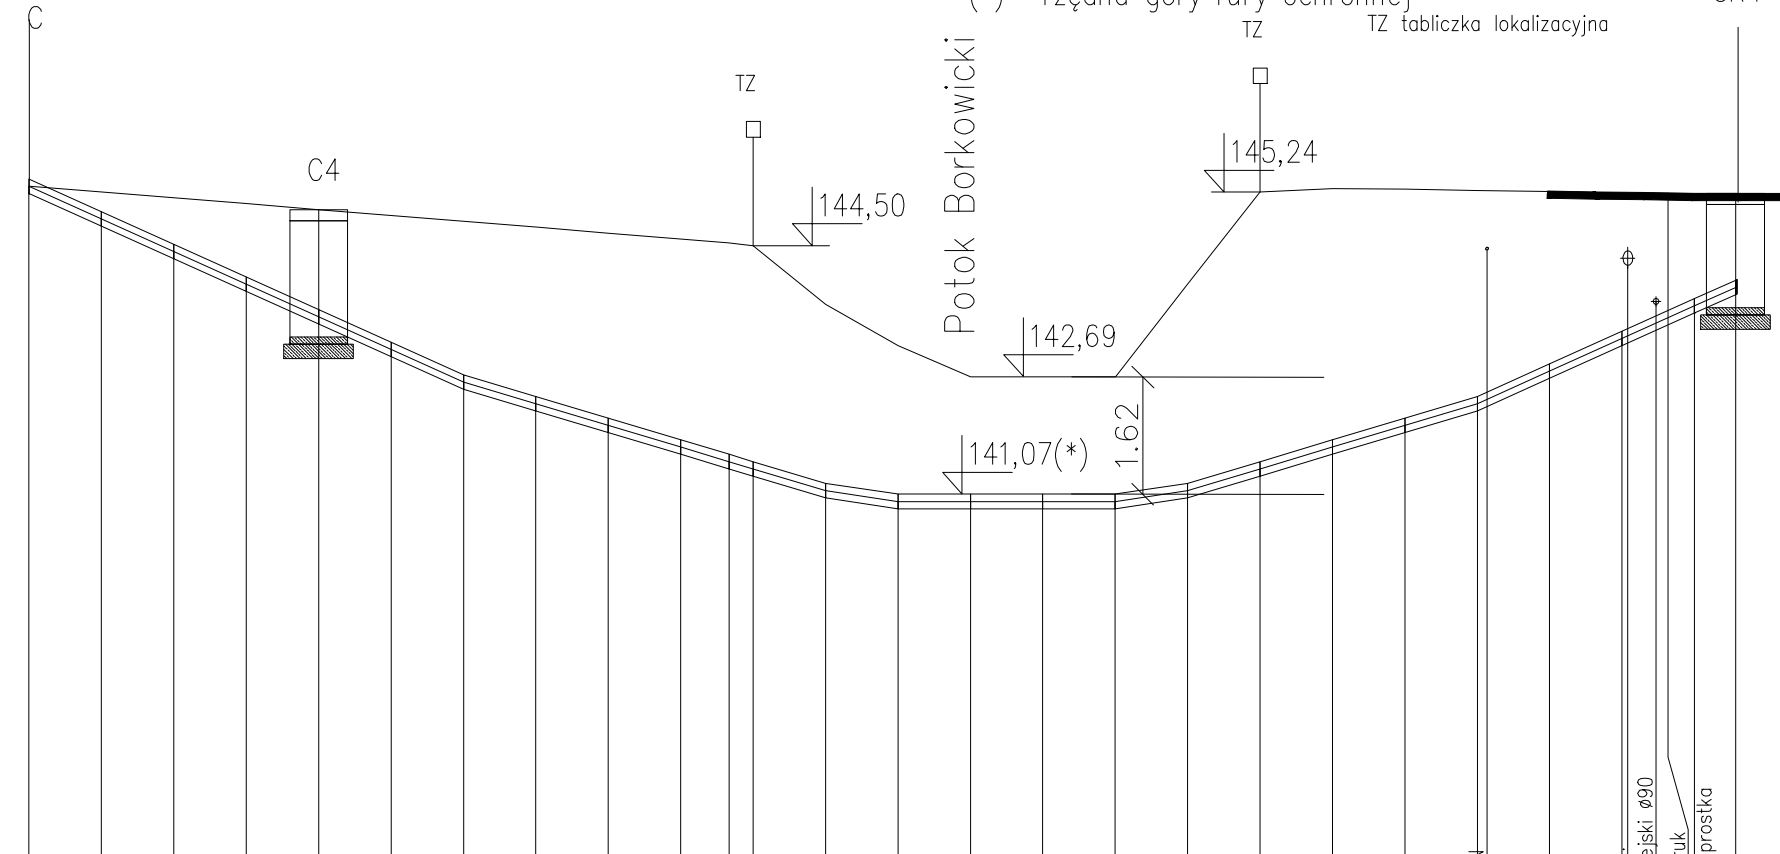

POZIOM PORÓWNAWCZY

RZĘDNA TERENU ISTN.	145.32	145.32	145.24	145.16	145.08	145.00	144.92	144.84	144.76	144.67	144.59	144.54	144.50	144.39	144.12	143.12	142.69	142.69	142.69	143.97	145.24	145.29	145.28	145.26	145.25	145.23	143.43	143.65	145.22	145.22		
RZĘDNA OSI RUROCIĄGU	145.32	144.87	144.42	143.97	143.52	143.07	142.62	142.17	141.72	141.27	140.82	140.37	139.92	139.47	140.97	140.97	140.97	140.97	140.97	141.12	141.42	141.72	142.02	142.32	142.77	143.22	143.43	143.65	143.93	145.22		
ZAGŁĘBIENIE STROPU RUROCIĄGU	-0.10	0.27	0.64	1.01	1.38	1.75	2.12	2.34	2.55	2.77	2.92	2.98	2.47	2.05	1.62	1.62	1.62	2.75	3.72	3.47	3.16	2.84	2.38	1.91	1.45	1.19	1.19	1.19	1.19			
SPADKI, DŁUGOŚCI	300%	9.00m			200%	7.50m			1.50/100	0%	4.50m		100/1.50	200%	6.00m			300%	5.38m													
ŚREDNICA, MATERIAŁ	RO/RP Dn200 PE HD 100-RC SDR11 PN16/Dn90PE HD 100-RC SDR17 PN10																															
KĄTY PIONOWE	-16.70°	0.00°	0.00°	0.00°	0.00°	0.00°	5.4°	0.00°	0.00°	0.00°	0.00°	5.6°	5.7°	0.00°	0.00°	5.7°	5.6°	0.00°	0.00°	0.00°	0.00°	5.4°	0.00°	0.00°	0.00°	0.00°	0.00°	0.00°	0.00°			
ODLEGŁOŚCI	0.00	1.50	1.50	1.50	1.50	1.50	1.50	1.50	1.50	1.50	1.50	1.50	1.50	1.50	1.50	1.50	1.50	1.50	1.50	1.50	1.50	1.50	1.50	1.50	1.50	1.50	1.50	1.50	1.50	1.50		
HEKTOMETRY	C	C1	C2	C3	C4	C5	C6	C7	C8	C9	C10	C11	C12	C13	C14	C15	C16	C17	C18	C19	C20	C21	C22	C23	SR4							

Zakład Usług Instalacyjnych MINSTAŁ Brzeg Marta Sudak			
PRACOWNIA:	49-300 Brzeg, ul. Poznańska 22		
KONTAKT:	tel. (77)416 40 78; 606-45-54-73 m.sudak@op.pl		
INWESTOR:	Gmina Lewin Brzeski Urząd Miejski Lewin Brzeski ul.Rynek 1, 49-340 Lewin Brzeski		
NAZWA INWESTYCJI:	BUDOWA KANALIZACJI SANITARNEJ WRAZ Z PRZEPOMPOWNIAMI DLA MIEJSCOWOŚCI SKOROGOSZCZ I CHRÓSCINA		
PRZEKRÓJ PRZEJSCIA POD POTOKIEM C-SR4			
przejście pod Potokiem Borkowickim odcinek pom. ul.Łpolską a ul.Zamkową			
BRANZA sanitarna			
OWP			
SKALA 1:100/150			
Projektował	Imię i nazwisko	upr. proj.	Podpis:
Projektował	mgr inż. Marek Starczyk		
Opracował	mgr inż. Marta Sudak		
Sprawił			
PRZED PRZYSTĄPIENIEM DO PRAC WSZYSTKIE WYMIARY NALEŻY SPRAWDZIĆ W NATURZE. ZASTRZEŻENIE: WYKONANIE PRAC WYKONAWCZYM WYKONAWCĄ Z BRANŻY DOKŁADNIE WYKONANIE PRAC WYKONAWCZYM WYKONAWCĄ Z BRANŻY PRACA AUTORSKIE ZASTRZEŻENIE. KOPLOWANIE BEZ ZGODY PROJEKTANTA ZABRONIONE			NR RYSUNKU PWP/6