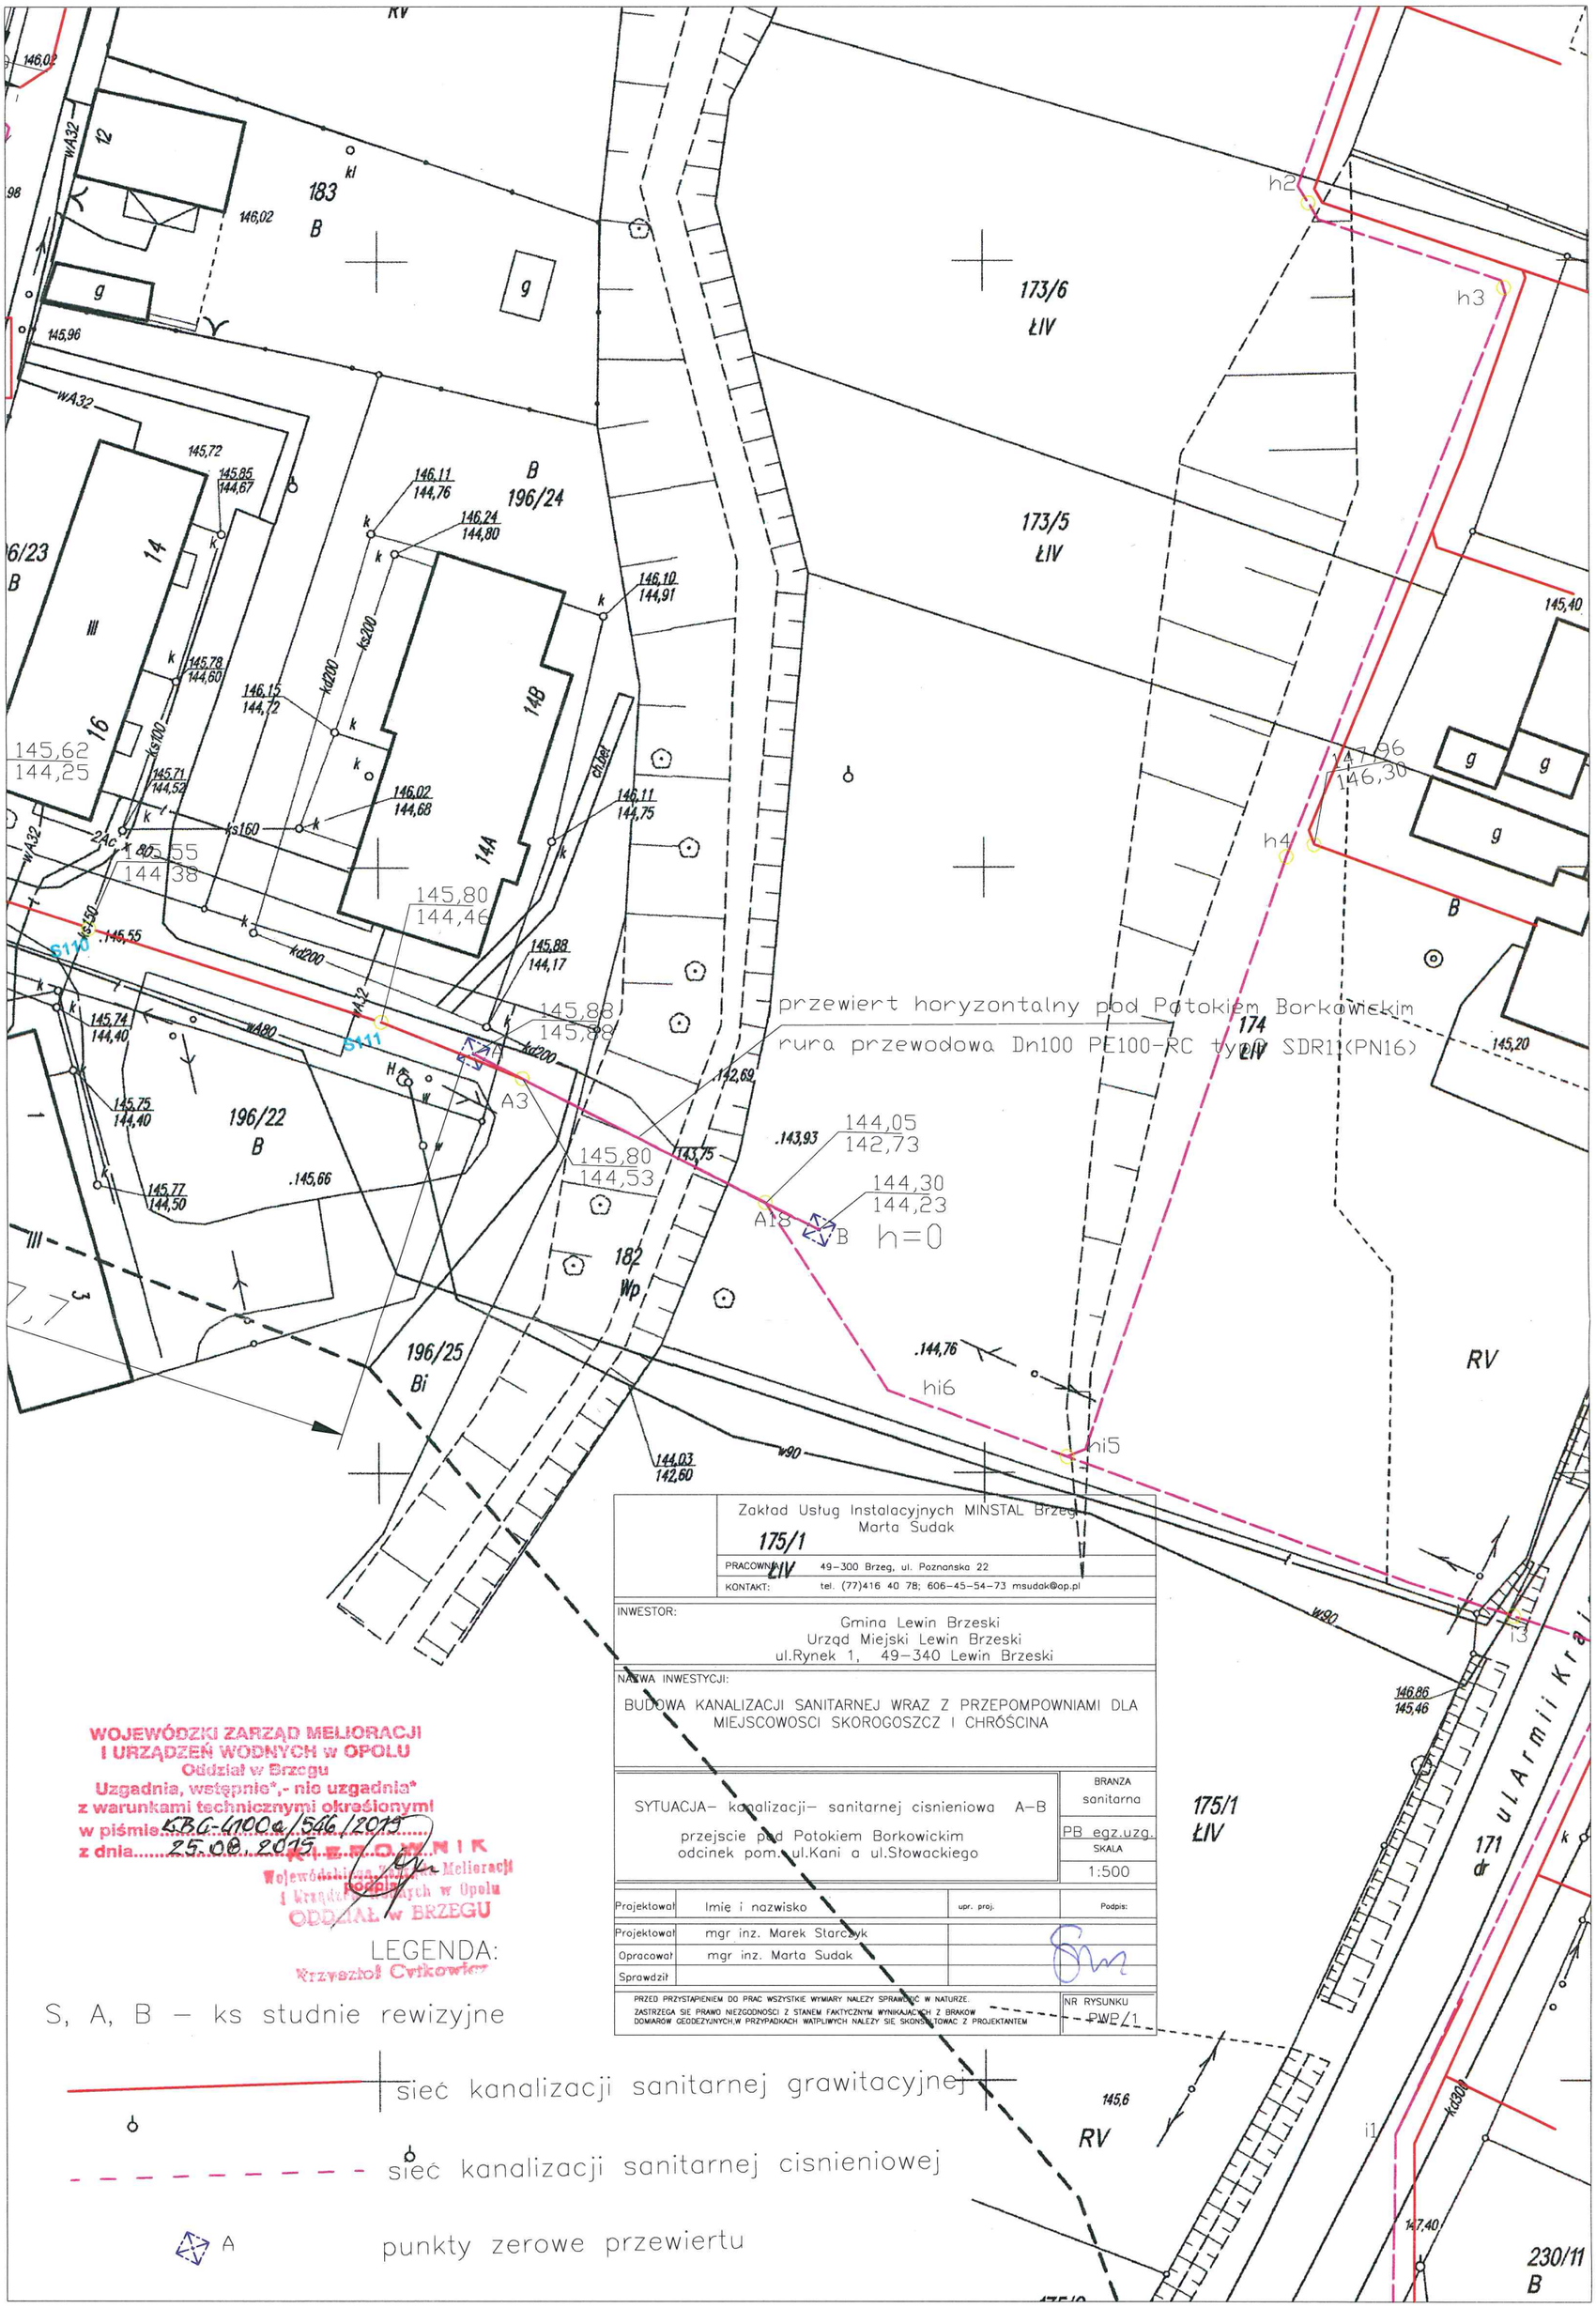

Zakład Usług Instalacyjnych MINSTAL Brzeg
Marta Sudak

175/1
ŁIV

PRACOWNIA: 49-300 Brzeg, ul. Poznanska 22
KONTAKT: tel. (77)416 40 78; 606-45-54-73 msudak@op.pl

INWESTOR:
Gmina Lewin Brzeski
Urząd Miejski Lewin Brzeski
ul.Rynek 1, 49-340 Lewin Brzeski

NAZWA INWESTYCJI:
BUDOWA KANALIZACJI SANITARNEJ WRAZ Z PRZEPOMPOWNIAMI DLA MIEJSCOWOSCI SKOROGOSZCZ I CHRÓŚCINA

SYTUACJA- kanalizacji- sanitarnej cisnieniowa A-B
przejscie pod Potokiem Borkowickim
odcinek pom. ul.Kani a ul.Słowackiego

BRANZA: sanitarna
PB egz.uzg.
SKALA: 1:500

Projektował	Imię i nazwisko	upr. proj.	Podpis:
Projektował	mgr inz. Marek Starczyk		
Opracował	mgr inz. Marta Sudak		
Sprawdził			

PRZED PRZYSTĄPIENIEM DO PRAC WSZYSTKIE WYMIARY NALEŻY SPRAWDZIĆ W NATURZE.
ZASTRZEGA SIE PRAWO NIEZGODNOŚCI Z STANEM FAKTYCZNYM WYNIKAJĄCYCH Z BRAKÓW DOMIARÓW GEODEZYJNYCH,W PRZYPADKACH WATPLIWYCH NALEŻY SIĘ SKONSULTOWAC Z PROJEKTANTEM

NR RYSUNKU: PWP/1

WOJEWÓDZKI ZARZĄD MELIORACJI I URZĄDZEŃ WODNYCH w OPOLU
Oddział w Brzegu
Uzgadnia, wstępnie*,- nie uzgadnia*
z warunkami technicznymi określonymi
w piśmie KBG-4100a/546/2015
z dnia 25.08.2015
KIEROWNIK
Wojewódzkiego Zarządu Melioracji i Urządzeń Wodnych w Opolu
ODDZIAŁ w BRZEGU
Krzysztof Cytkowicz

LEGENDA:

S, A, B – ks studnie rewizyjne

sieć kanalizacji sanitarnej grawitacyjnej

sieć kanalizacji sanitarnej cisnieniowej

A punkty zerowe przewiertu