


PRZEKRÓJ PODŁUŻNY ODCINKA NR 1 R1-R33 LIKWIDOWANEGO ROWU


mgr inż. Marta Sudak
NR RYSUNKU

7A

DROGA WOJEWÓDZKA DZ.291/1

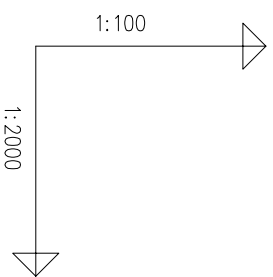

wylot rowu do przepustu drogowego km drogi 0+288,9

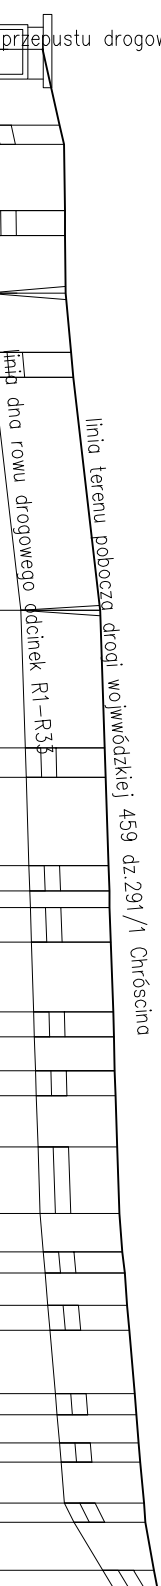

początek odcinka rowu Nr1 km drogi W459 0+690,7

POZIOM PORÓWNAWCZY		135.00 m n.p.m.	
RZĘDNA TERENU ISTN.			
RZĘDNA DNA ROWU/PRZEPUSTU			
ZAGŁĘBIENIE DNA ROWU/PRZEPUSTU			
SPADKI, DŁUGOŚCI			
ŚREDNICA, MATERIAŁ RUR PRZEPUSTU			
KĄTY PIONOWE			
ODLEGŁOŚCI			
HEKTOMETRY			

PKT	RZĘDNA TERENU ISTN.	RZĘDNA DNA ROWU/PRZEPUSTU	ZAGŁĘBIENIE DNA ROWU/PRZEPUSTU	SPADKI, DŁUGOŚCI	ŚREDNICA, MATERIAŁ RUR PRZEPUSTU	KĄTY PIONOWE	ODLEGŁOŚCI	HEKTOMETRY
R1	147.90	147.05	0.85			0.11°	0.00	
R2	148.12	147.09	1.03	2		0.53°	19.80	
R3	148.18	147.15	1.03	0.5		-0.62°	19.80	
R4	148.19	147.15	1.04	0.5		0.00°	17.30	
R5	148.19	147.16	1.03	0.5		0.00°	42.10	
R6	148.20	147.17	1.03	0.5		0.23°	48.60	
R7	148.27	147.24	1.03	4.6		0.00°	63.60	
R8	148.30	147.27	1.03	4.0		0.07°	79.00	
R9	148.65	147.62	1.03	5.8%		-0.24°	85.50	
R10	148.71	147.67	1.04	60.80m			60.80	
R11	148.72	147.69	1.03	1.6%			146.30	
R12	148.76	147.72	1.04	35.80			182.10	
R13	148.77	147.73	1.04	23.00			189.80	
R14	148.77	147.74	1.03	1.6%			23.00	
R15	148.79	147.75	1.04	18.20			212.80	
R16	148.82	147.78	1.04	1.6			219.40	
R17	148.83	147.79	1.04	18.20			223.80	
R18	148.84	147.81	1.03	1.6			232.80	
R19	148.85	147.82	1.03	13.40			18.20	
R20	148.87	147.84	1.03	1.6			251.00	
R21	148.90	147.87	1.03	17.30			257.50	
R22	148.94	147.91	1.03	1.6			266.30	
R23	148.97	147.93	1.04	17.30			272.80	
R24	149.00	147.97	1.03	13.40			286.20	
R25	149.03	147.99	1.04	17.30			17.30	
R26	149.10	148.06	1.04	4.2			313.50	
R27	149.12	148.09	1.03	16.50			319.00	
R28	149.15	148.12	1.03	4.2			327.50	
R29	149.17	148.14	1.03	10.70			334.00	
R30	149.22	148.18	1.04	16.50			16.50	
R31	149.24	148.31	0.93	10.70			50.50	
R32	149.35	148.68	0.67	17.80			356.00	
R33	149.40	148.84	0.56	10.70			363.30	

Zakład Usług Instalacyjnych MINISTAL Brzeg		BRANZA	
PRACOWNIK:	49-500 Brzeg, ul. Rozanowska 22	drogowa +	sanitarna
KONTAKT:	tel. (77) 716 40 78-808-4-54-73	PR	egz. uzgi
INWESTOR:	Gmina Lewin Brzeski	SKA	
	Urząd Miejski Lewin Brzeski		
	ul. Rynek 1, 49-340 Lewin Brzeski		
NAZWA INWESTYCJI:	BUDOWA KANALIZACJI SANITARNEJ WRAZ Z PRZEPŁYWNIAMI DLA		
	MEJSCOWOŚCI SKOROGOSZCZ I CHRÓSCINA		
Projektował	Inż. i nazwisko	mgr inż. Marek Stępczyk	
Opracował	mgr inż. Marta Sudak		
Sprawdził			
PRZEKRÓJ LIKWIDOWANEGO ROWU ODC. NR1		1:100/2000	
CHRÓSCINA – projekt kanalizacji sanitarnej i deszczowej w posie drogi wojewódzkiej 459 dz.291/1 i 291/2		BRANZA	
		drogowa +	
		sanitarna	
		PR	
		egz. uzgi	
		SKA	
		1:100/2000	
		NR RYSUNKU	
		7A	