


Widok: PRZEKRÓJ POPRZECZNY
 LIKWIDOWANEGO ODCINKA ROWU
 stała szerokość dna i stała szerokość korony

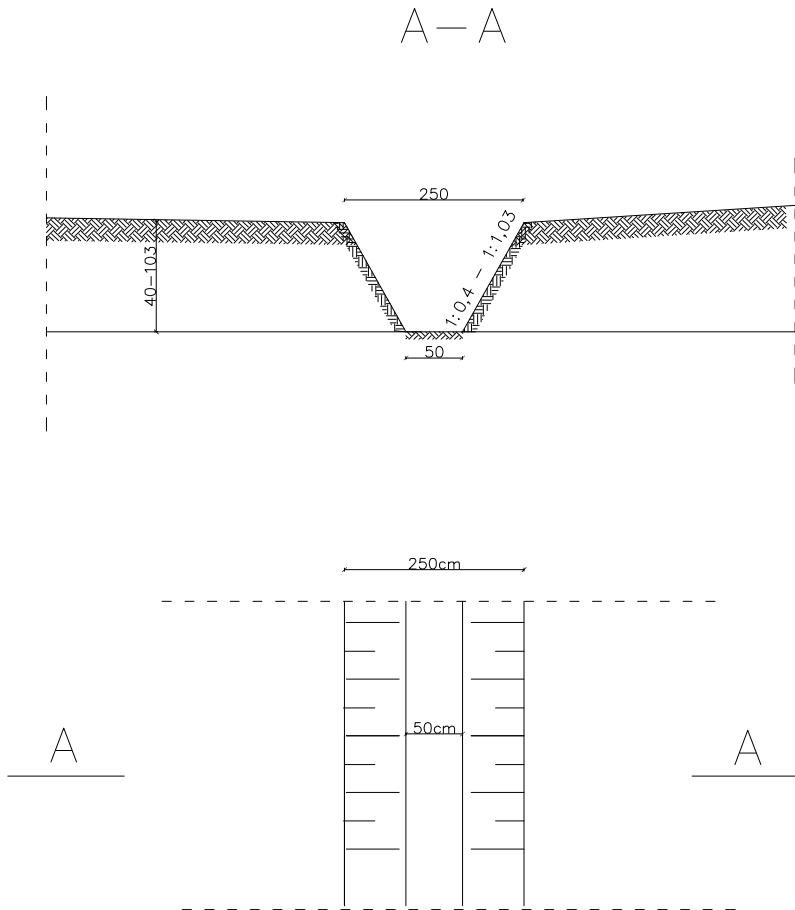

Zakład Usług Instalacyjnych MINSTAL Brzeg Marta Sudak			
PRACOWNIA:		49-300 Brzeg, ul. Poznańska 22	
KONTAKT:		tel. (77)416 40 78; 606-45-54-73	msudak@op.pl
INWESTOR: Gmina Lewin Brzeski Urząd Miejski Lewin Brzeski ul. Rynek 1, 49-340 Lewin Brzeski			
NAZWA INWESTYCJI: BUDOWA KANALIZACJI SANITARNEJ WRAZ Z PRZEPOMPNIAMI DLA MIEJSCOWOŚCI SKOROGOSZCZ I CHRÓŚCINA			
PRZEKRÓJ LIKWIDOWANEGO ROWU ODC.NR112			BRANŻA drogowa + sanitarna
CHRÓŚCINA – projekt kanalizacji sanitarnej i deszczowej w pasie drogi wojewódzkiej 459 dz.291/1 i 291/2			PB egz.uzg.
			SKALA 1:100/2000
Projektował	Imię i nazwisko	upr. proj.	Podpis:
Projektował	mgr inż. Marek Starczyk		
Opracował	mgr inż. Marta Sudak		
Sprawił			
<small>PRZED PRZYSTĄPIENIEM DO PRAC Należy SIĘLE WYMIARZY SPRZĄDZIC W NATURZE. ZASTRZEŻA SIĘ PRAWO NIEZGODNOŚCI Z STANEM FAKTYCZNYM WYMIARUJĄCYCH Z BRANŻÓW DOMARÓW GŁOŚCZYNYCH W PRZYPADKACH WĄTPLIwych Należy SIĘ SKONSULTOWAĆ Z PROJEKTANTEM PRAWA AUTORSKIE ZASTRZEŻONE, KOPLOWANIE BEZ ZGODY PROJEKTANTA ZABRONIONE.</small>			NR RYSUNKU 8