


m. Chrościna, gm. Lewin Brzeski

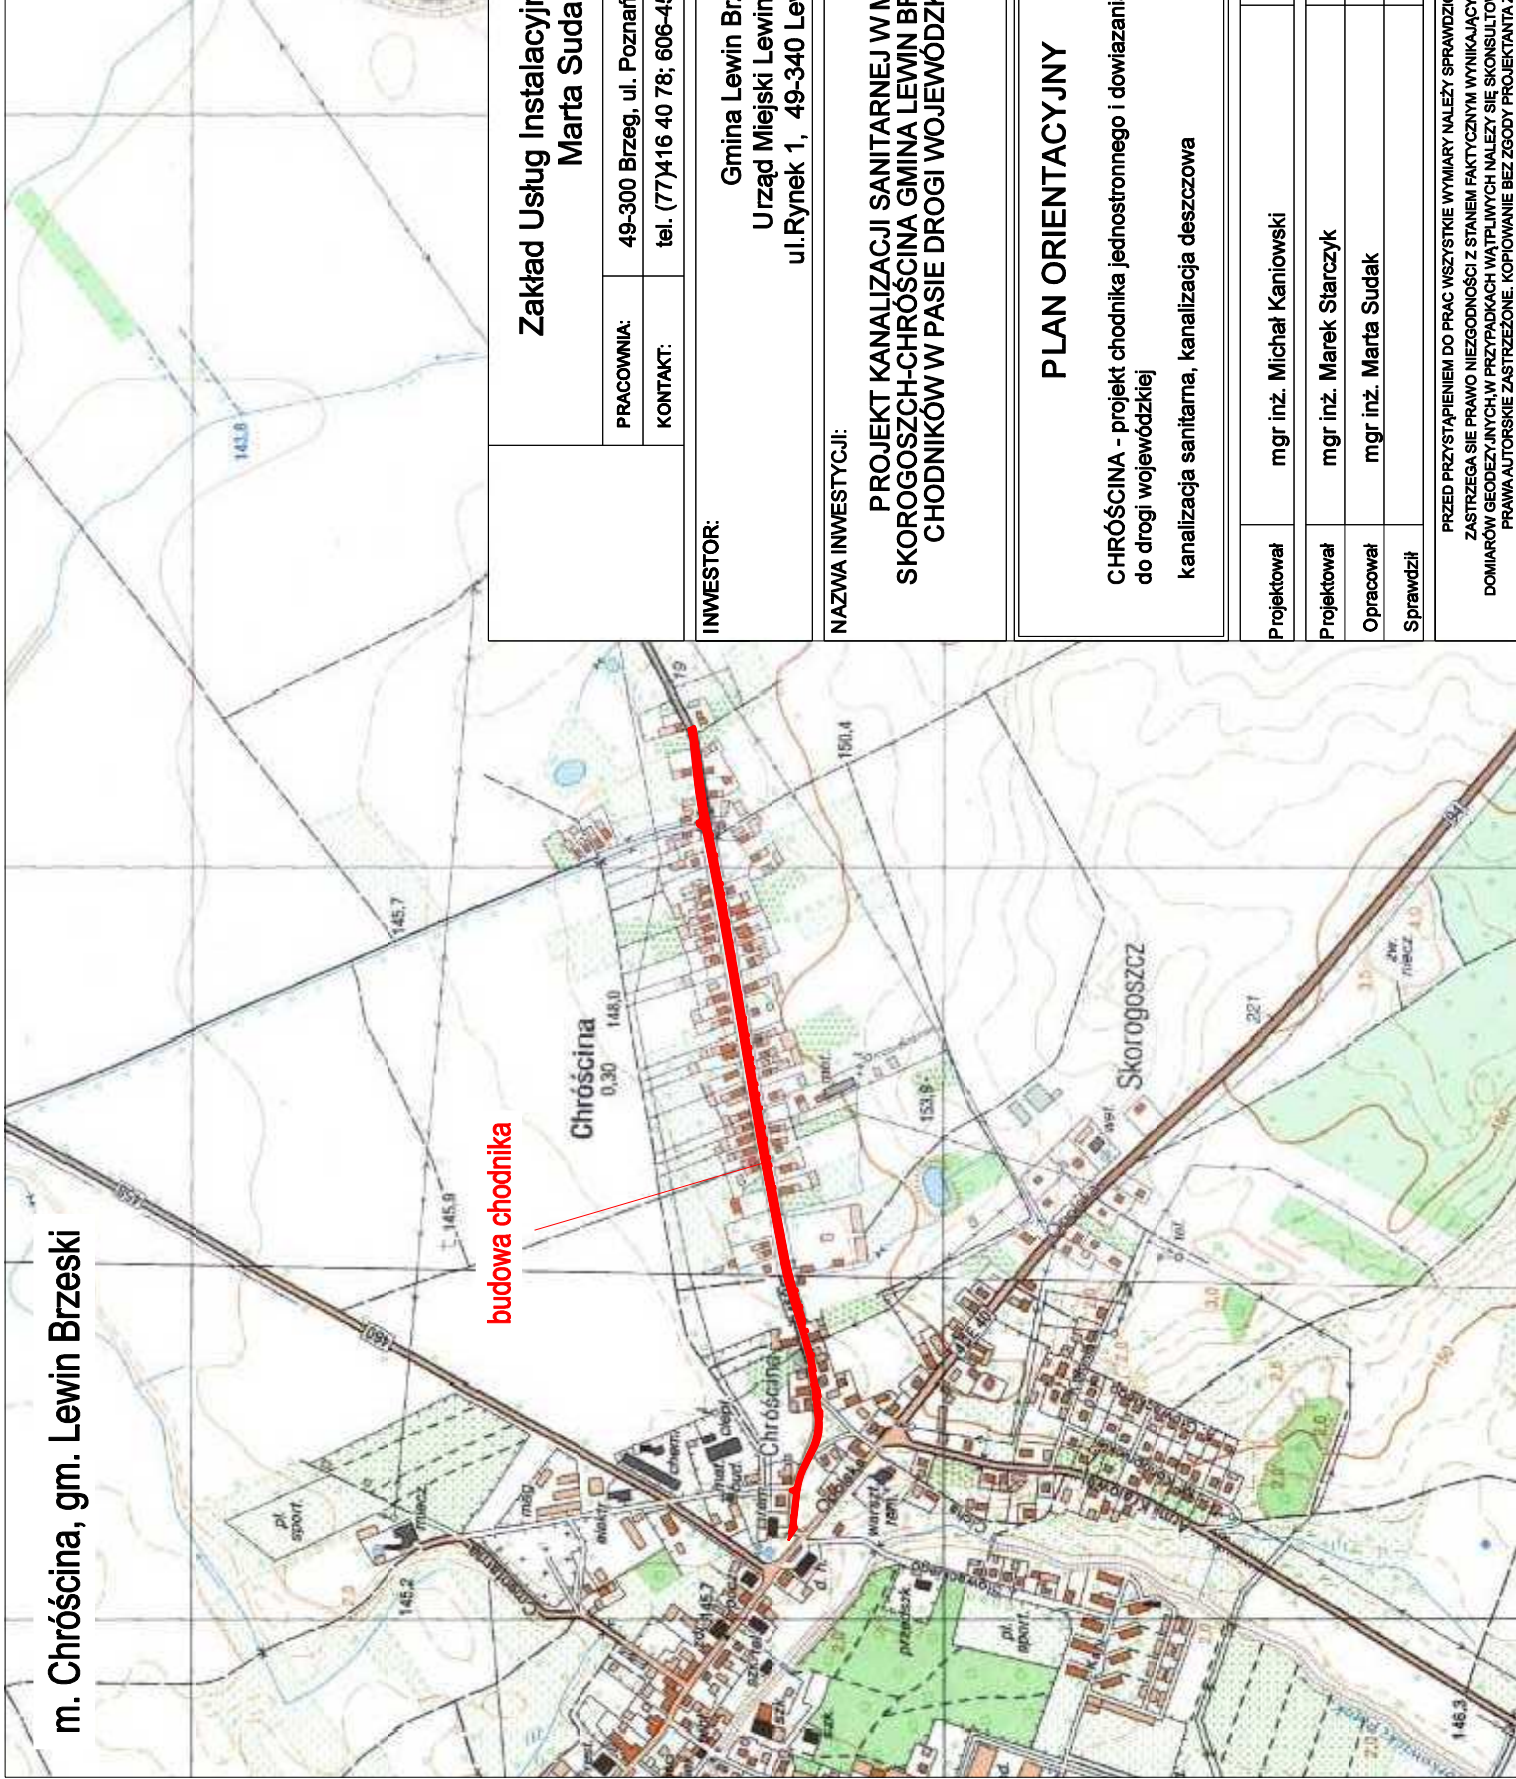

budowa chodnika

**Zakład Usług Instalacyjnych MINSTAL Brzeg
Marta Sudak**

PRACOWNIA: 49-300 Brzeg, ul. Poznańska 22

KONTAKT: tel. (77)416 40 78; 606-45-54-73 msudak@op.pl

INWESTOR:

Gmina Lewin Brzeski
Urząd Miejski Lewin Brzeski
ul. Rynek 1, 49-340 Lewin Brzeski

NAZWA INWESTYCJI:

**PROJEKT KANALIZACJI SANITARNEJ W MIEJSCOWOŚCIACH
SKOROGOSZCH-CHROŚCINA GMINA LEWIN BRZESKI WRAZ Z BUDOWĄ
CHODNIKÓW W PASIE DROGI WOJEWÓDZKIEJ W M. CHROŚCINA**

PLAN ORIENTACYJNY

CHROŚCINA - projekt chodnika jednostronnego i dowiązania
do drogi wojewódzkiej
kanalizacja sanitarna, kanalizacja deszczowa

BRANZA
drogowa +
sanitarna

Koncepc.

SKALA

1:10 000

Projektował	mgr inż. Michał Kaniowski	upr. proj.	Podpis:
Projektował	mgr inż. Marek Starczyk		
Opracował	mgr inż. Marta Sudak		
Sprawdził			

PRZED PRZYSTĄPIENIEM DO PRAC WSZYSTKIE WYMIARY NALEŻY SPRAWDZIĆ W NATURZE
ZASTRZEGA SIĘ PRAWO NIEZGODNOŚCI Z STANEM FAKTYCZNYM WYNIKAJĄCYCH Z BRAKÓW
DOMIARÓW, GEODEZYJNYCH W PRZYPADKACH WĄTPLIWYCH NALEŻY SIĘ SKONSULTOWAĆ Z PROJEKTANTEM
PRAWA AUTORSKIE ZASTRZEŻONE. KOPLOWANIE BEZ ZGODY PROJEKTANTA ZABRONIONE

NR RYSUNKU
S/1