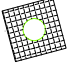

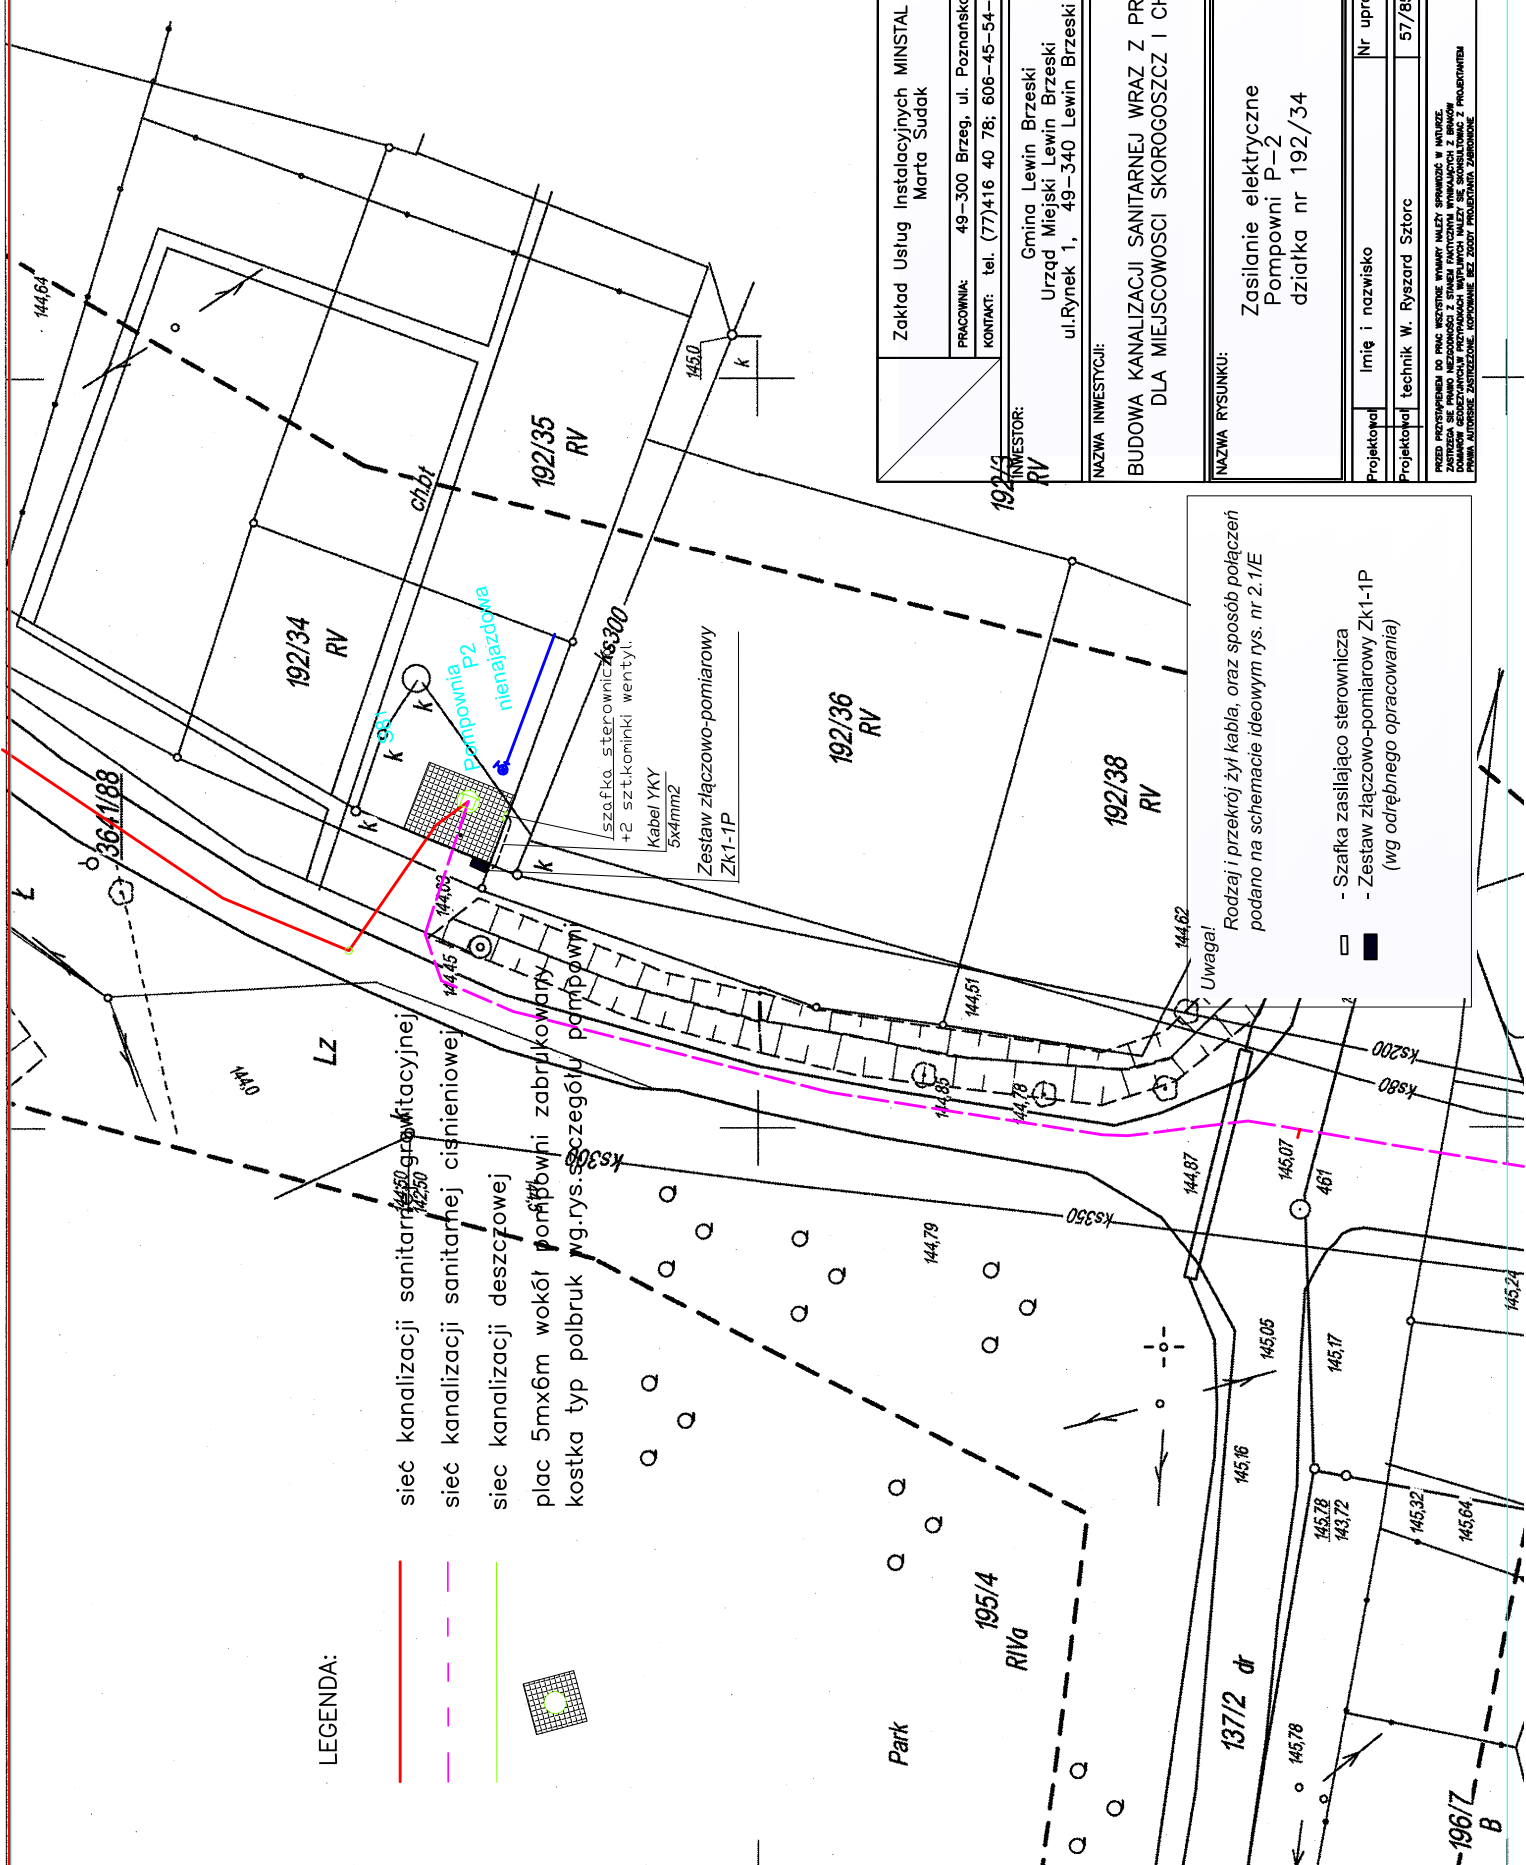


LEGENDA:

- sieć kanalizacji sanitarnej
- - - sieć kanalizacji sanitarnej ciśnieniowej
- sieć kanalizacji deszczowej
-  plac 5m x 6m wokół pompowni zaburkowany
-  kostka typ polbruk wg. rys. szczegóły pompowni



Zakład Usług Instalacyjnych MINISTAL Brzeg Marta Sudak	
PRACOWNIA:	49-300 Brzeg, ul. Poznańska 22
KONTAKT:	tel. (77)416 40 78; 606-45-54-73 msudak@op.pl
INWESTOR:	Gmina Lewin Brzeski Urząd Miejski Lewin Brzeski ul. Rynek 1, 49-340 Lewin Brzeski
NAZWA INWESTYCJI:	BUDOWA KANALIZACJI SANITARNEJ WRAZ Z PRZEPOMPOWNIAMI DLA MIEJSCOWOŚCI SKOROGOSZCZ I CHRÓŚCINA
BRANŻA elektryczna	ERAP: PBW
DATA:	10.2015
SKALA:	1:500
Projektował	Imię i nazwisko
Projektował	Nr uprawnień
Podpis:	Podpis:
	57/85/Op
Zasilanie elektryczne Pompowni P-2 działka nr 192/34	
BRANŻA elektryczna	ERAP: PBW
DATA:	10.2015
SKALA:	1:500
Projektował	Imię i nazwisko
Projektował	Nr uprawnień
Podpis:	Podpis:
	57/85/Op
PRZED PRZETWORNIENIEM DO PRACY WZROSTAJE WYMAGANIE SPRAWDZIĆ W WYKAZIE KONSTRUKTORÓW I PRACOWNIKÓW Z PRACOWNIAMI WYKONANymi Z BRANŻĄ DOSTARCZAJĄCYMI WYKONANIE PRAC WYKONAWCZĄ I PRACOWNIAMI PRAWA AUTORSKIE ZASTRZEŻONE. KOPROWANIE BEZ ZGODY PROJEKTANTA ZABRONIONE	
NR RYSUNKU	2/E