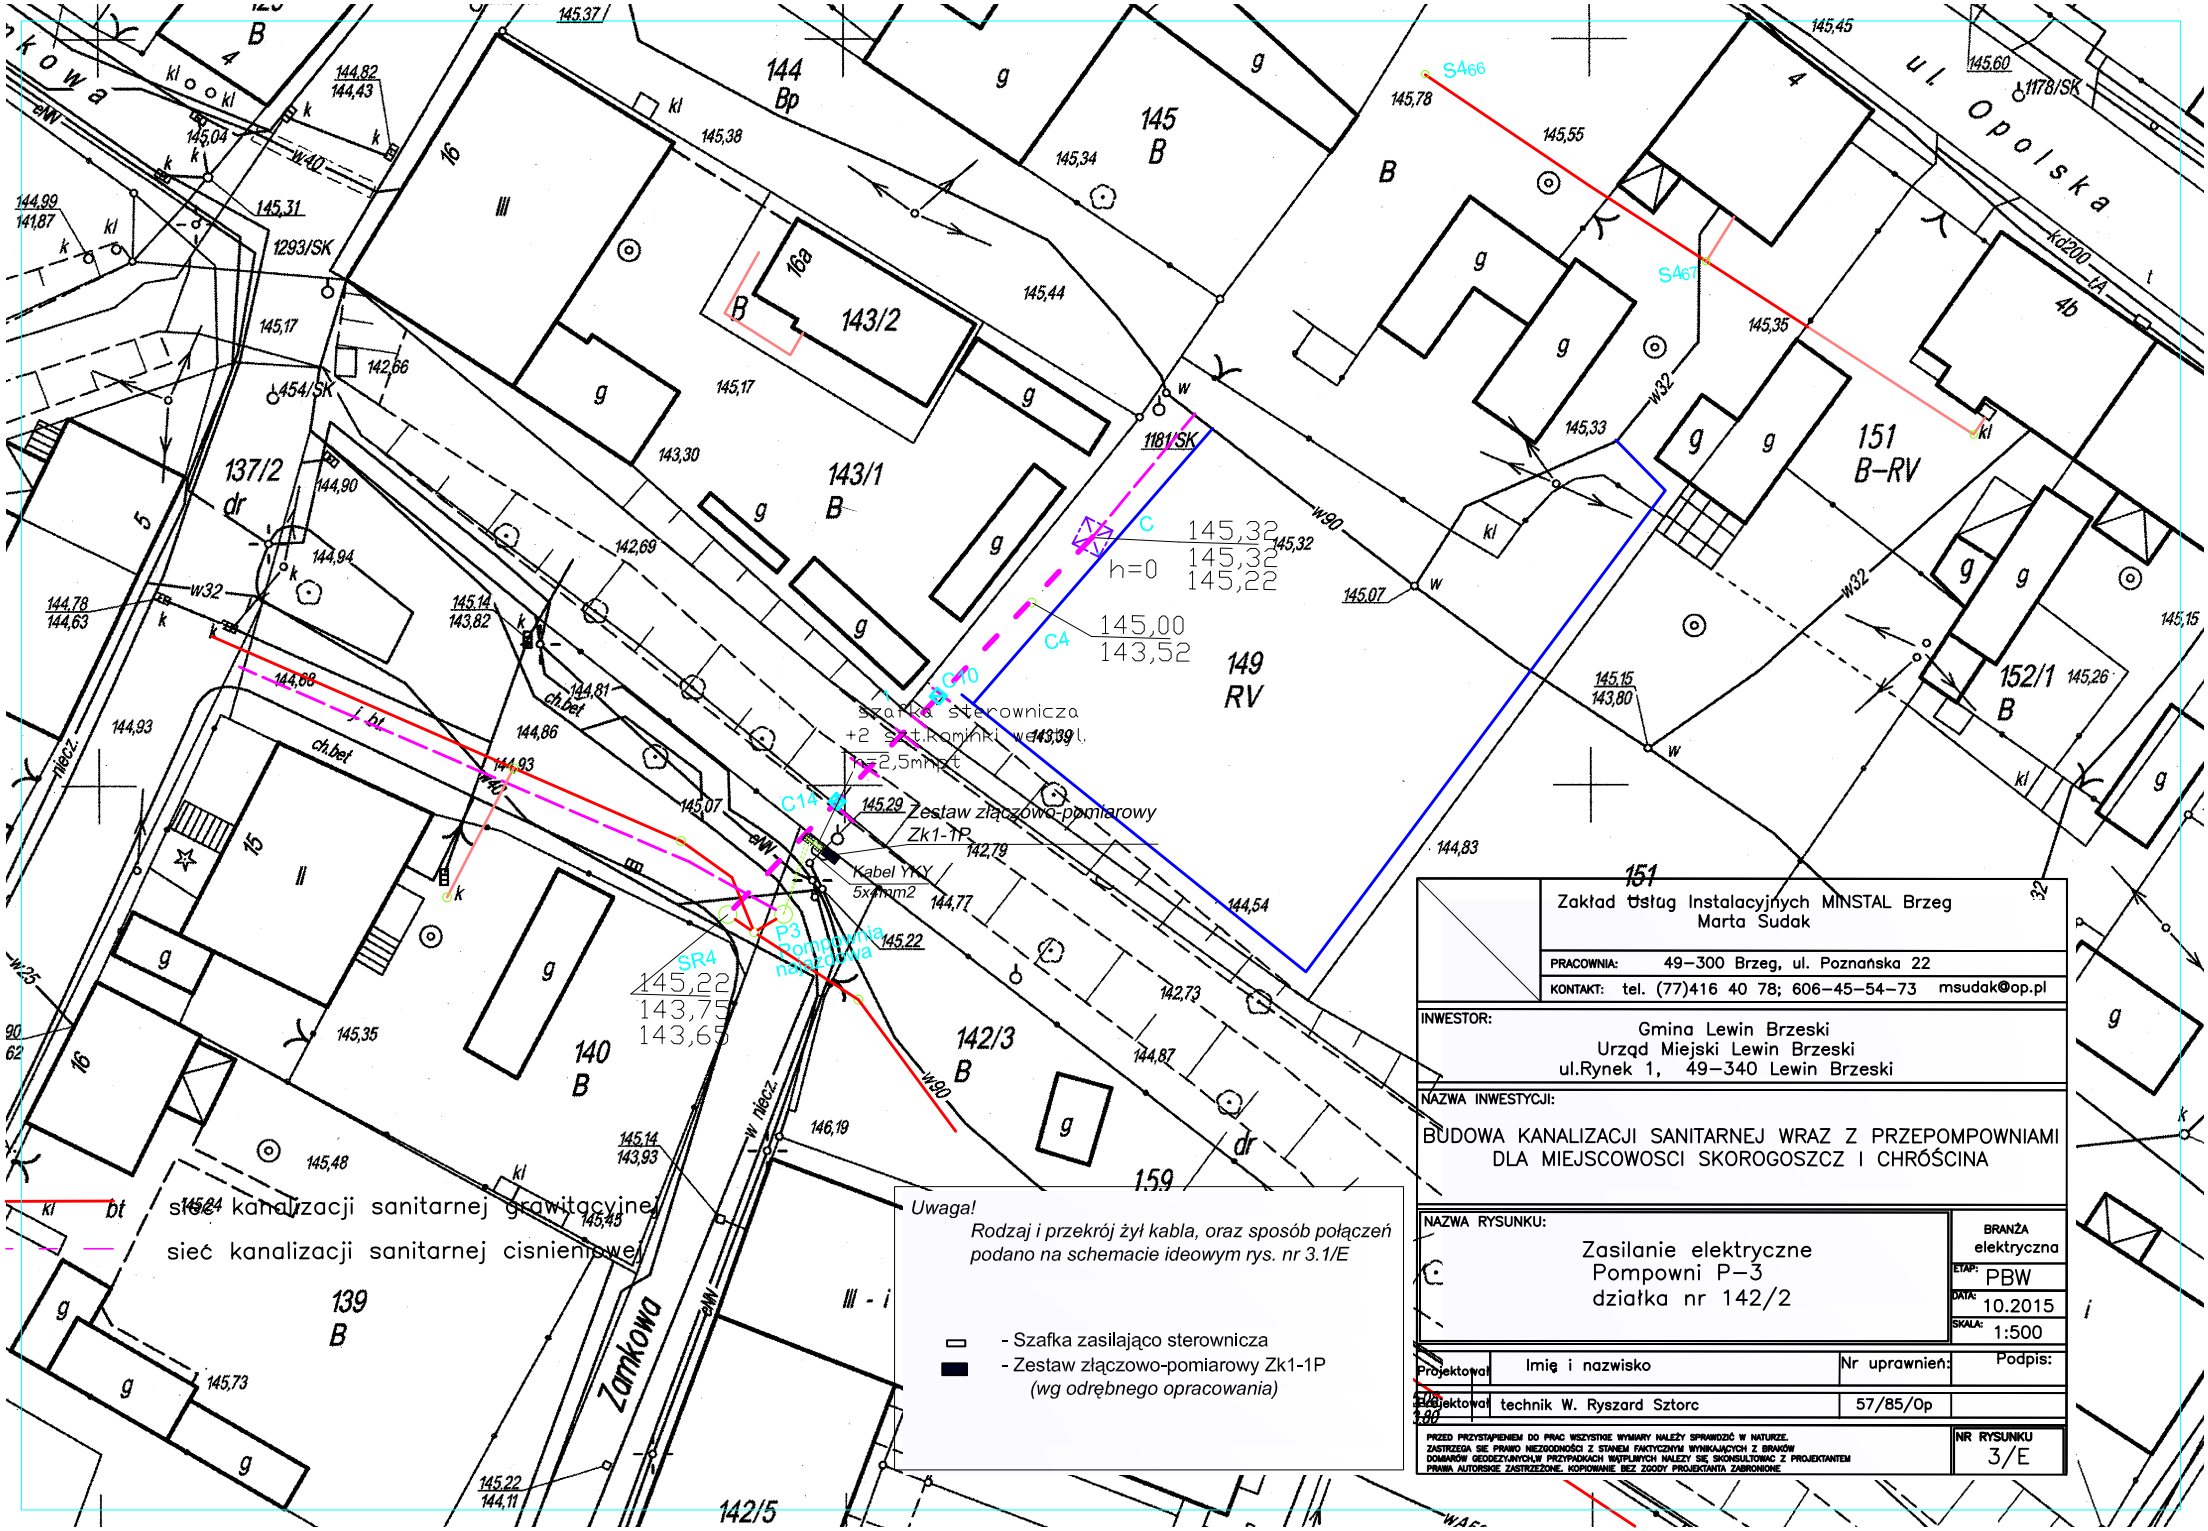

Uwaga!

Rodzaj i przekrój żył kabla, oraz sposób połączeń podano na schemacie ideowym rys. nr 3.1/E

- Szafka zasilająco sterownicza
- Zestaw złączowo-pomiarowy Zk1-1P *(wg odrębnego opracowania)*

Zakład Usług Instalacyjnych MINSTAL Brzeg
Marta Sudak

PRACOWNIA: 49–300 Brzeg, ul. Poznańska 22

KONTAKT: tel. (77)416 40 78; 606–45–54–73 msudak@op.pl

INWESTOR:
Gmina Lewin Brzeski
Urząd Miejski Lewin Brzeski
ul.Rynek 1, 49–340 Lewin Brzeski

NAZWA INWESTYCJI:
BUDOWA KANALIZACJI SANITARNEJ WRAZ Z PRZEPOMPOWNIAMI DLA MIEJSCOWOSCI SKOROGOSZCZ I CHRÓŚCINA

NAZWA RYSUNKU:
Zasilanie elektryczne
Pompowni P–3
działka nr 142/2

BRANŻA: elektryczna
ETAP: PBW
DATA: 10.2015
SKALA: 1:500

	Imię i nazwisko	Nr uprawnień:	Podpis:
Projektował:	technik W. Ryszard Sztorc	57/85/Op	
Sprawdził:			

PRZED PRZYSTĄPIENIEM DO PRAC WSZYSTKIE WYMIARY NALEŻY SPRAWDZIĆ W NATURZE.
ZASTRZEGA SIĘ PRAWO NIEZGODNOŚCI Z STANEM FAKTYCZNYM WYNIKAJĄCYCH Z BRAKÓW DOMIARÓW GEODEZYJNYCH,W PRZYPADKACH WĄTPLIWYCH NALEŻY SIĘ SKONSULTOWAC Z PROJEKTANTEM

PRAWA AUTORSKIE ZASTRZEŻONE. KOPIOWANIE BEZ ZGODY PROJEKTANTA ZABRONIONE

NR RYSUNKU: 3/E