


INSTRUKCJA WYKONANIA I WYMAGANIA

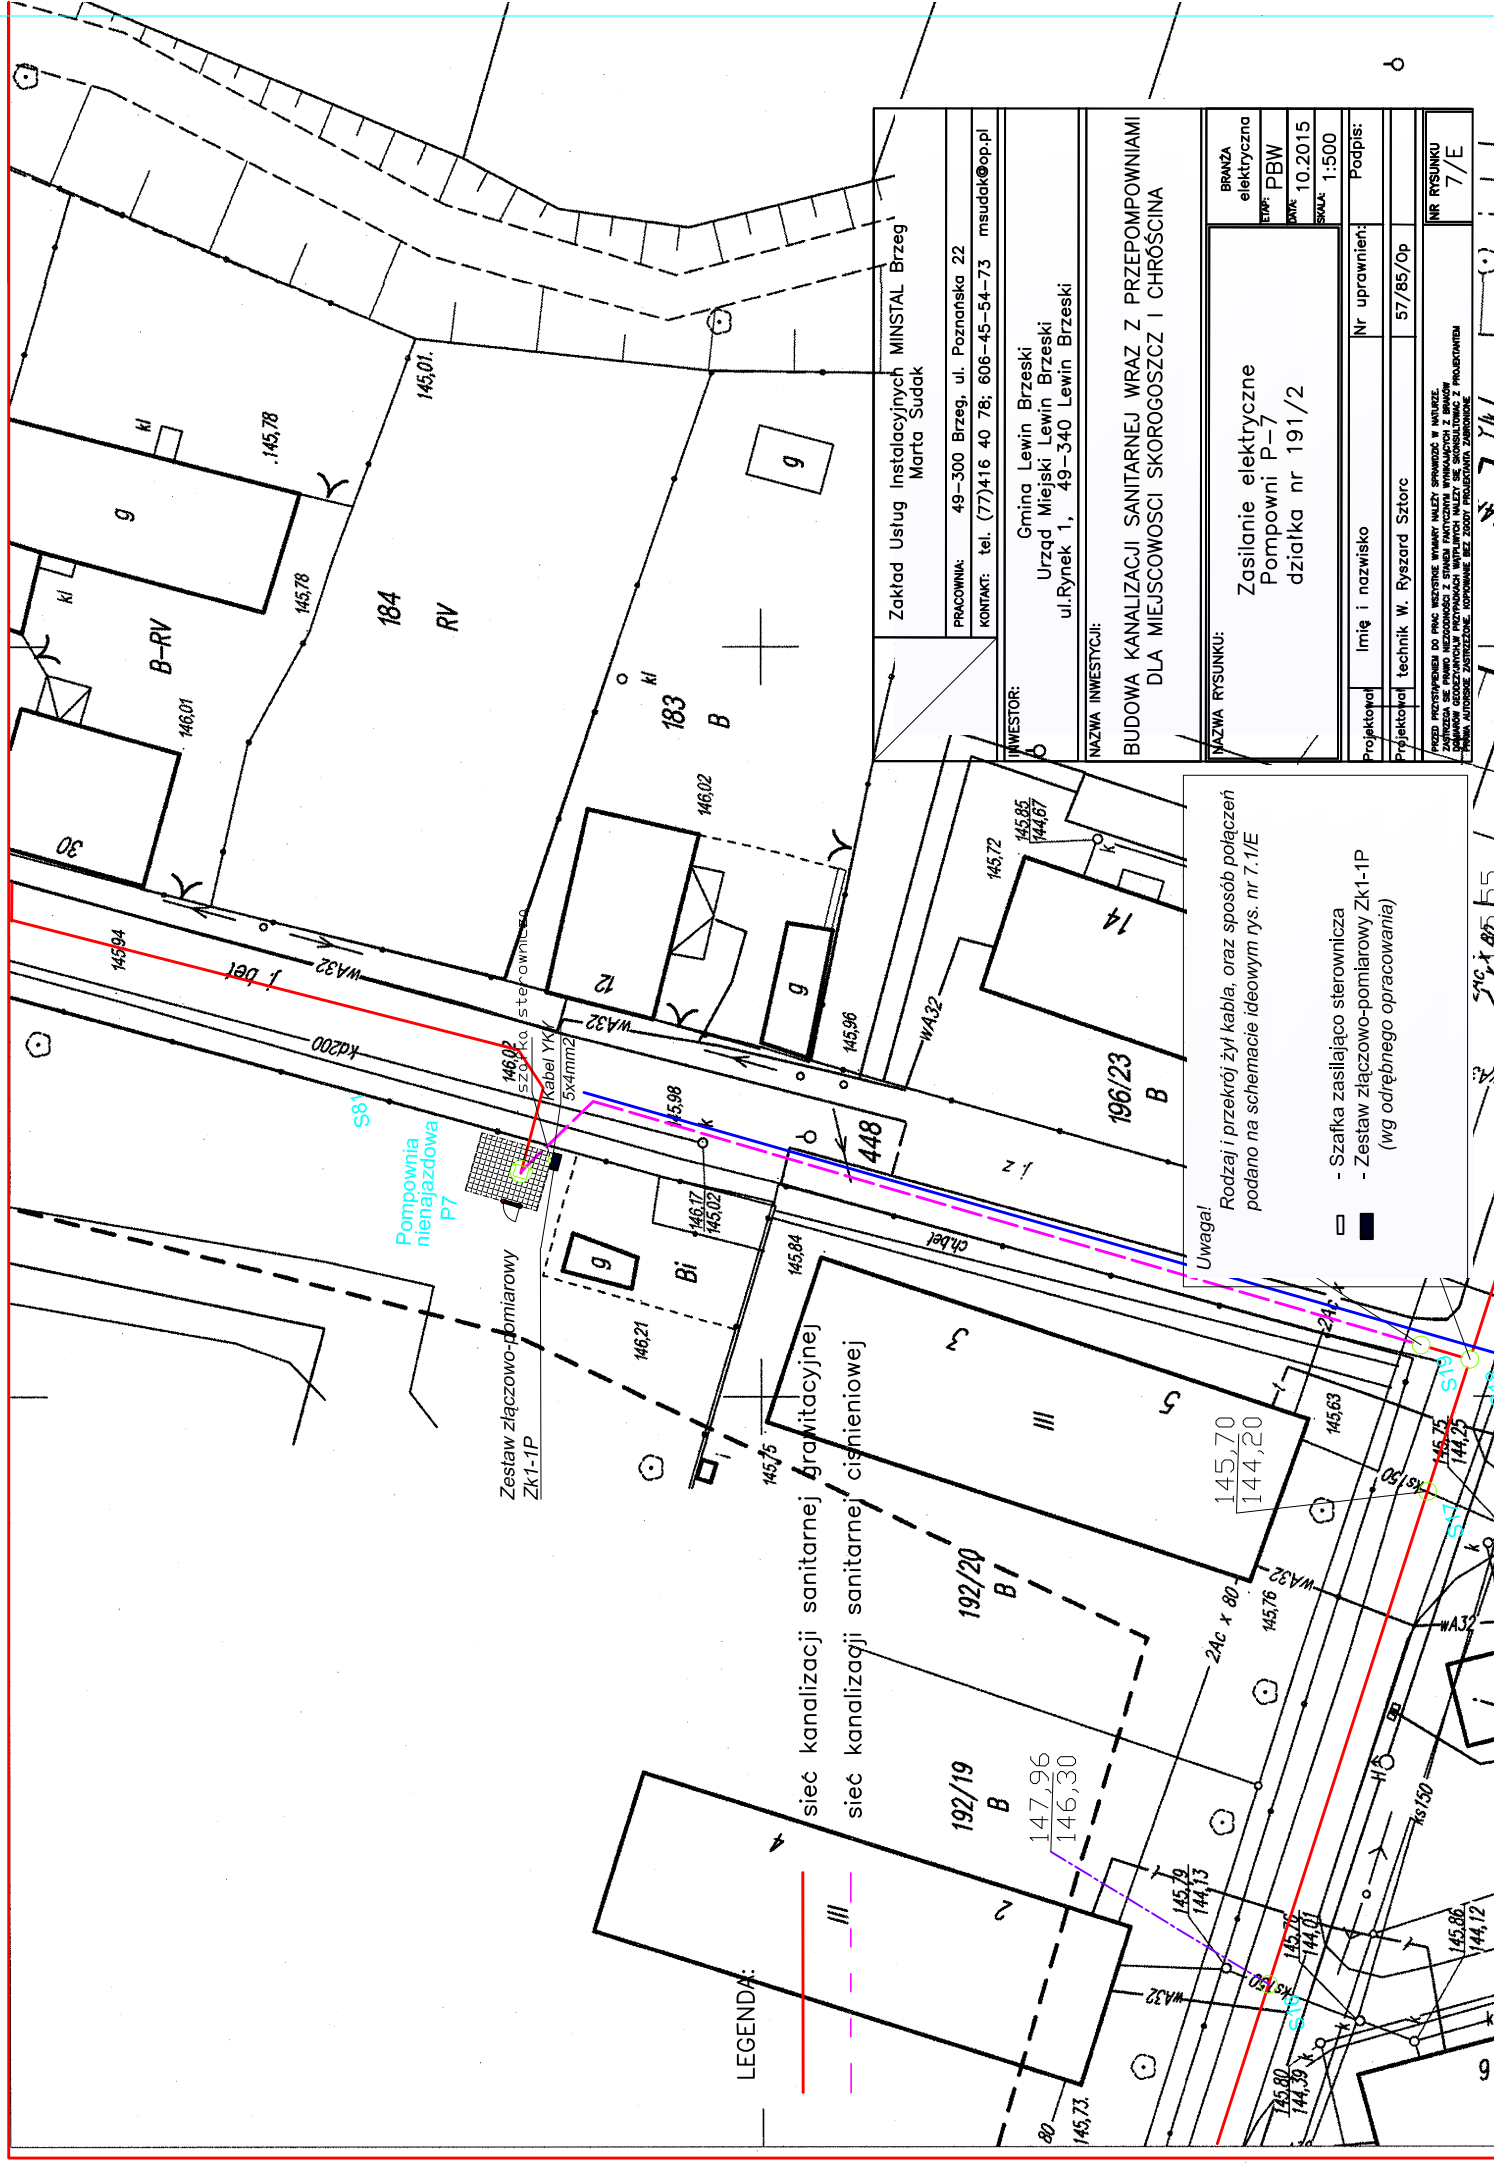

LEGENDA:

— sieć kanalizacji sanitarnej grawitacyjnej
- - - sieć kanalizacji sanitarnej ciśnieniowej

Uwaga!
 Rodzaj i przekrój żył kabla, oraz sposób połączeń podano na schemacie ideowym rys. nr 7.1/E

- Szafka zasilająca sterownicza
- Zestaw złączowo-pomiarowy Zk1-1P (wg odrębnego opracowania)

Zakład Usług Instalacyjnych MINSTAL Brzeg
 Marta Sudak

PRACOWNIA: 49-300 Brzeg, ul. Poznańska 22
 KONTAKT: tel. (77)416 40 78; 606-45-54-73 msudak@op.pl

INWESTOR:
 Gmina Lewin Brzeski
 Urząd Miejski Lewin Brzeski
 ul. Rynek 1, 49-340 Lewin Brzeski

NAZWA INWESTYCJI:
 BUDOWA KANALIZACJI SANITARNEJ WRĄZ Z PRZEPOMPOWNIAMI DLA MIEJSCOWOŚCI SKOROGOSZCZ I CHRÓŚCINA

BRANŻA	elekttryczna
STW:	PBW
DATA:	10.2015
SKALA:	1:500
Projektant	imię i nazwisko
Projektant	imię i nazwisko
Nr uprawnień:	57/85/Op
Podpis:	
NR RYSUNKU	7/E