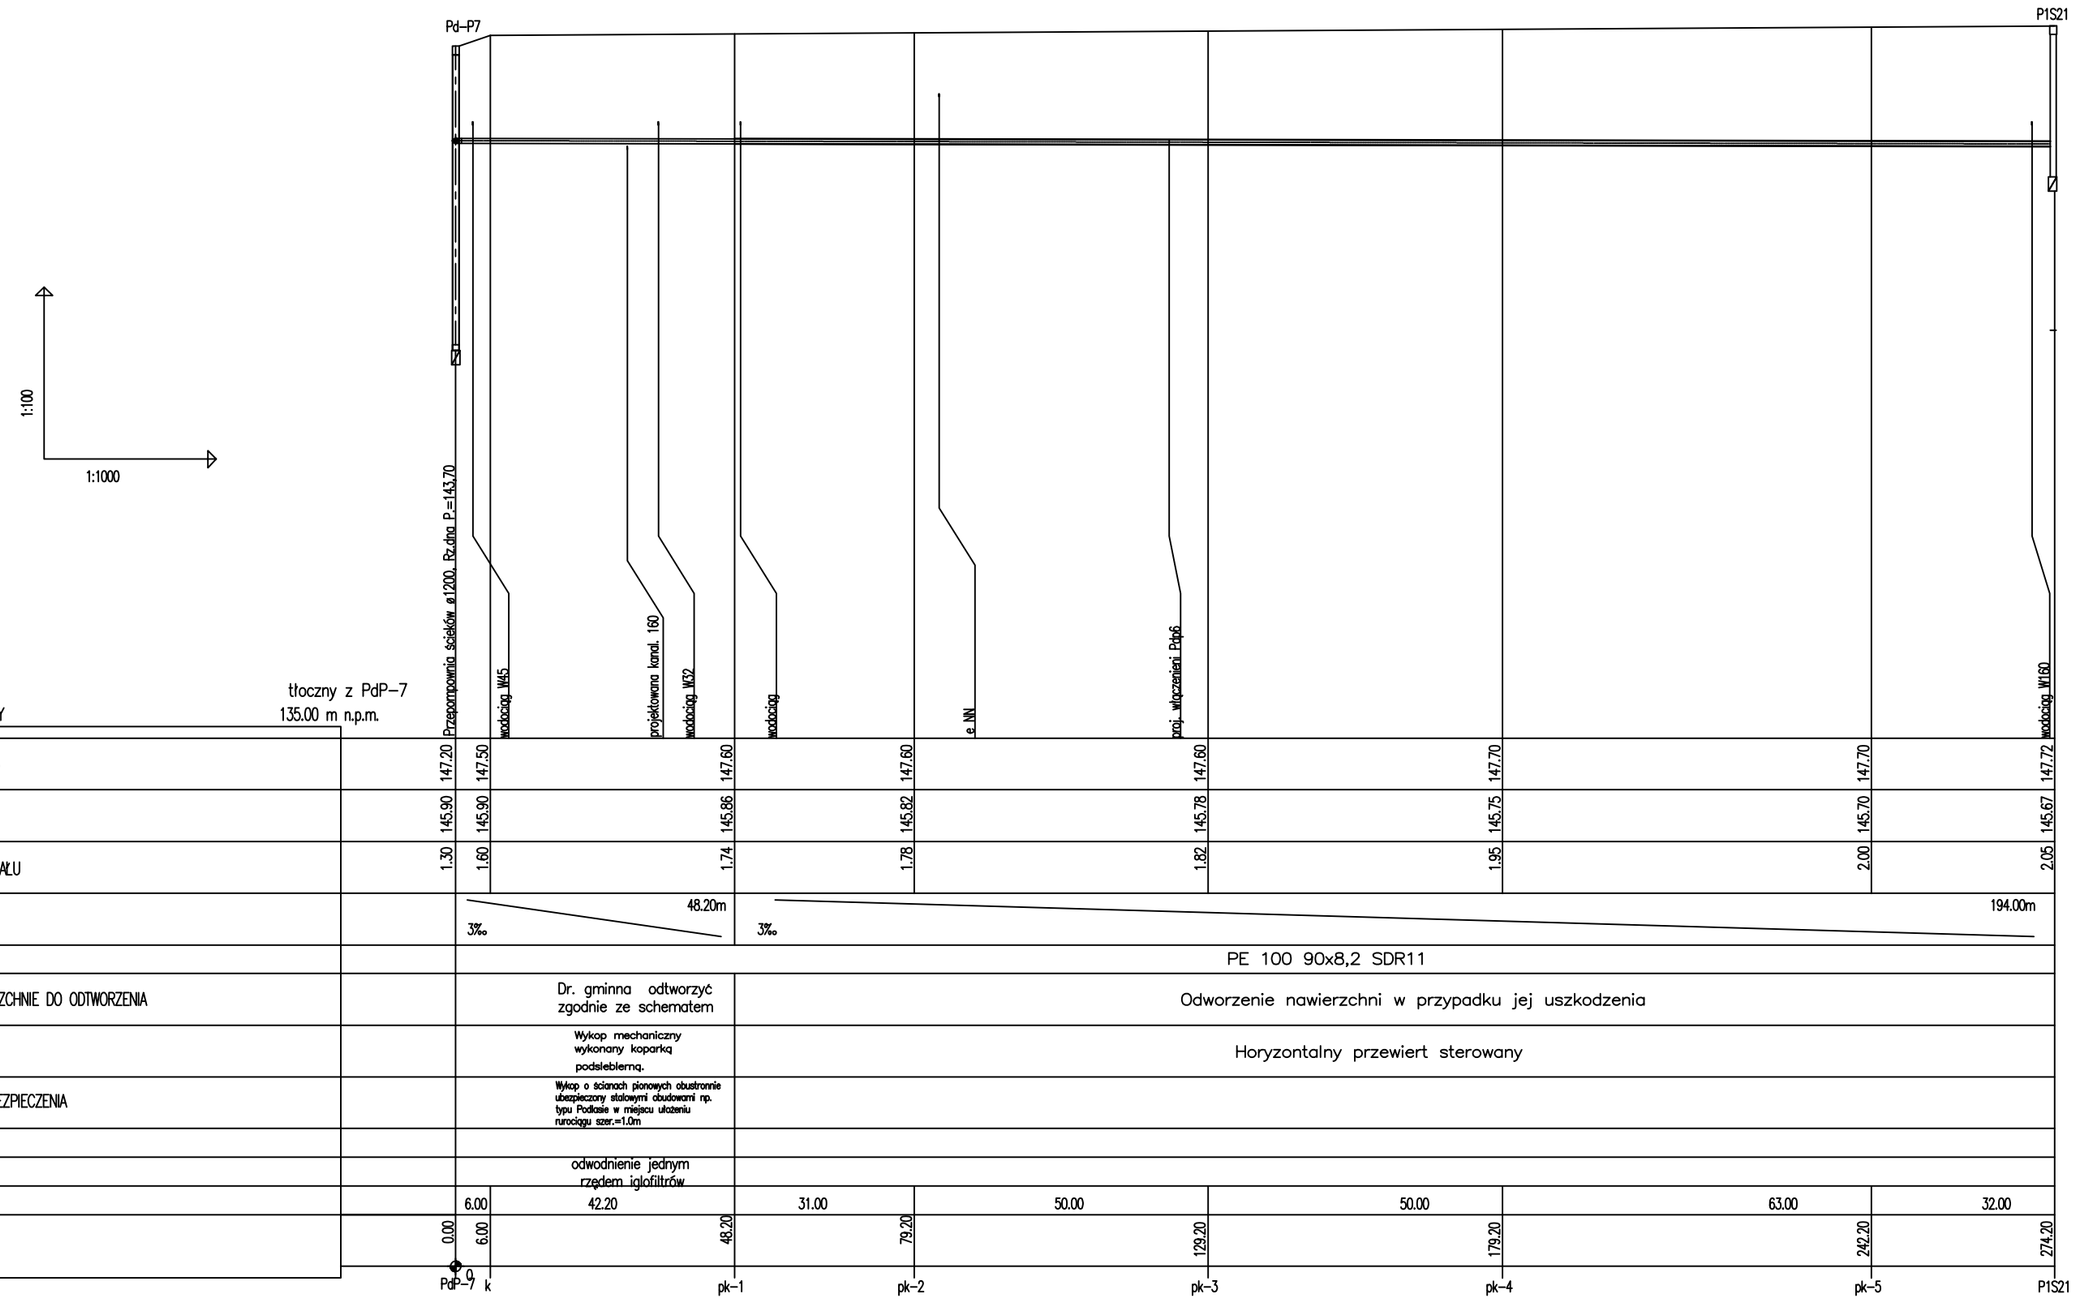


| | |
|---|---|
| | Inwestor:<br>GMINA Lewin Brzeski<br>ul. Rynek 1<br>49-340 Lewin Brzeski |
| Temat projektu: | PROJEKT BUDOWLANY<br>BUDOWA KANALIZACJI SANITARNEJ WRAZ Z PRZEPOMPOWNIAMI<br>DLA MIEJSCOWOŚCI PRZECZA, RASKI |
| Lokalizacja: | MIEJSCOWOŚĆ PRZECZA, RASKI<br>GMINA LEWIN BRZESKI |
| Branża: | SANITARNA |
| Nazwa rysunku: | SIEĆ SANITARNA GRAWITACYJNA<br>PROFIL PRZEWODU TŁOCZNEGO OD PdP7 |
| Skala: | 1:100/1000 |

| Autorzy: | Imię i nazwisko | Nr uprawnień | Podpis |
|---|---|---|---|
| Projektował: | mgr inż. Paweł Aniśkiewicz | OPL/0238/POOS/06 | |
| Sprawdził: | mgr inż. Ewa Pietrzak-Chojnicka | OPL/0025/POOS/03 | |

Data: Grudzień 2015r.

Nr rysunku: 20/S