
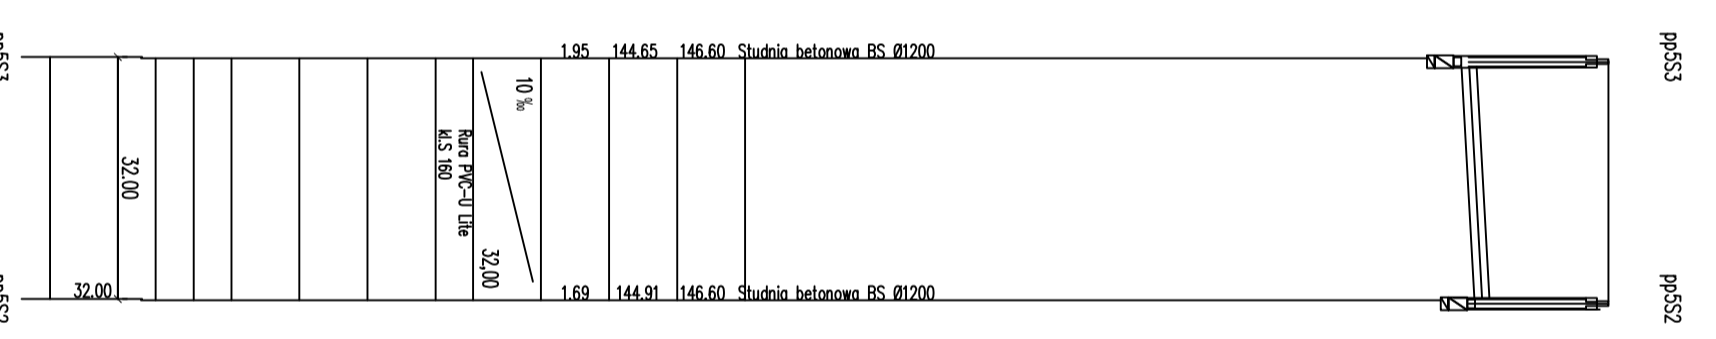


OZNACZENIE PROFILU:  
POZIOM PORÓWNAWCZY

RZĘDNA TERENU ISTN.	135,00 m n.p.m.
RZĘDNA DNA KANAŁU	
ZAGŁĘBIENIE DNA KANAŁU	
SPADKI, DŁUGOŚCI	
SREDNICA, MATERIAŁ	
ULICE, DRÓGI, NAMIERZCHNIE DO ODTWORZENIA	
TECHNILOGIA ROBOT	
OPIS WYKOPU – ZABEZPIECZENIA	
PODSYPKI I ZASYPKI	
ODWODNIENIA	
ODCINKI	
ODLEGŁOŚCI	

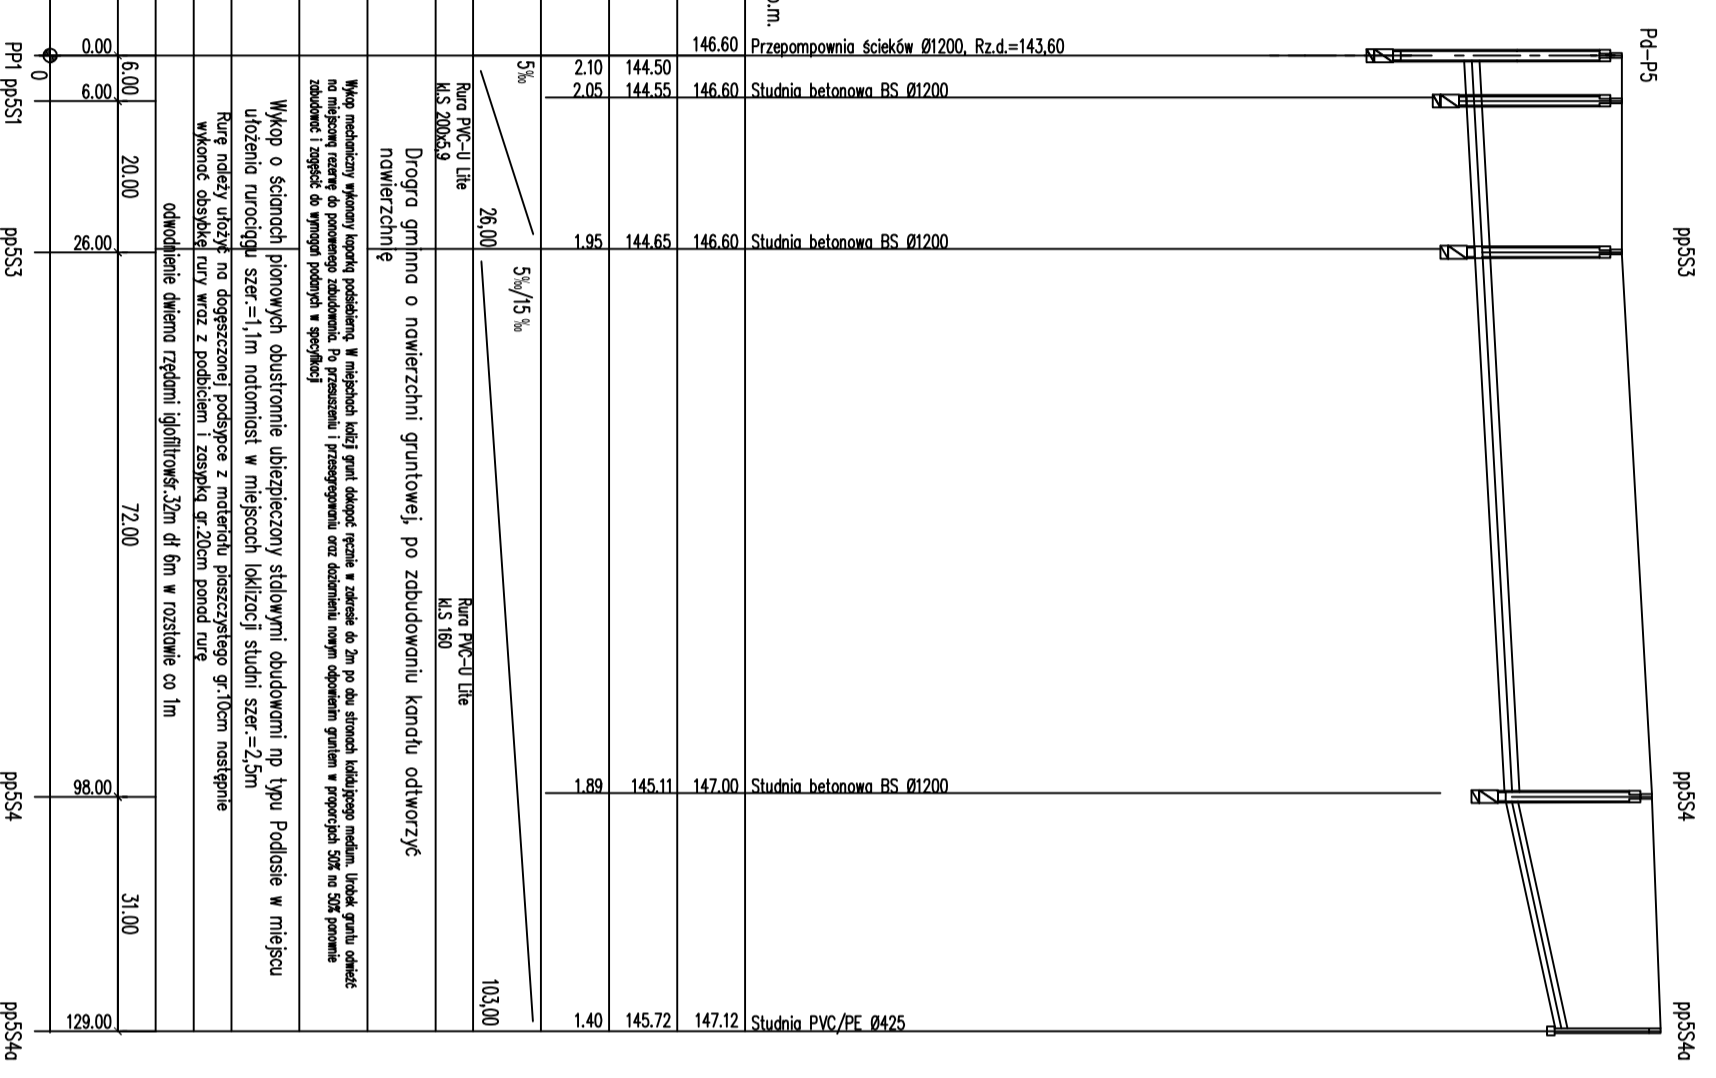

Temat projektu:	PROJEKT BUDOWLANY BUDOWA KANALIZACJI SANITARNEJ WRAZ Z PRZEPOMIOWNIAMI DLA MIEJSCOWOŚCI PRZECZA, RASKI	Investor:	GMINA Lewin Brzeski ul. Rynek 1 49-340 Lewin Brzeski
Lokalizacja:	MIEJSCOWOŚĆ PRZECZA, RASKI GMINA LEWIN BRZESKI	Branża:	SANITARNA
Nazwa rysunku:	SIEĆ SANITARNA GRAWITACYJNA PROFIL PRZEWODU GRAWITACYJNEGO OD PdP5	Skala:	1:100/1000
Autorzy:	Imię i nazwisko	Nr uprawnień	Podpis
Projektowali:	mgr inż. Paweł Aniszkiewicz	OpL0238/P00506	
Sprawdził:	mgr inż. Ewa Pietrzak-Chojnicka	OpL0025/P00503	
		Data:	Grudzień 2015r.
		Nr rysunku:	19/S