


POZIOM PORÓWNAWCZY 135.00 m n.p.m.

RZĘDNA TERENU ISTN.	144.03	144.33	144.45	144.50	144.70	144.87	145.07	143.59	143.99	144.11	144.12	144.15	145.65	145.56	144.51	144.56	144.73	144.76	144.77	144.42	146.42	
RZĘDNA OSI RUROCIĄGU	142.63	142.83	142.95	143.00	143.20	143.37	143.54	143.59	143.76	144.11	144.12	144.15	145.65	145.56	144.51	144.56	144.73	144.76	144.77	144.92	146.42	
OBSYPKA	0.20	0.20	0.20	0.20	0.20	0.20	0.20					0.20	0.20							0.20	0.20	
PODSYPKA	0.10	0.10	0.10	0.10	0.10	0.10	0.10					0.10	0.10							0.10	0.10	
SPADKI, DŁUGOŚCI	21.3 9.30	9.3 5.22	9.3 21.70m	9.3 18.47	9.3 18.47	20.4 9.80	4% 9.80					6.25 144.90m	6.1 14.4	6.1 14.4								141.87m
ŚREDNICA, MATERIAŁ	Dn110PE HD 100-RC SDR11 PN16 ø80 L=361.31m																					
KĄTY PIONOWE	1.2'	0.62'	-1.31'	0.00'	0.00'	0.64'	-0.94'					-1.05'	1.2'									
WYKOPY	wykop o śc.pionowych s=0,90m																					
ODLEGŁOŚCI	0.00	9.30	13.10	18.32	21.70	40.02	18.47	58.49	98.86	115.55	144.90	173.87	201.96	205.88	213.19	219.44	141.87	302.53	329.59	335.22	335.81	361.31
HEKTOMETRY	P2	a1	a2	a3	a4	a5	a6						a7	a8								SR2

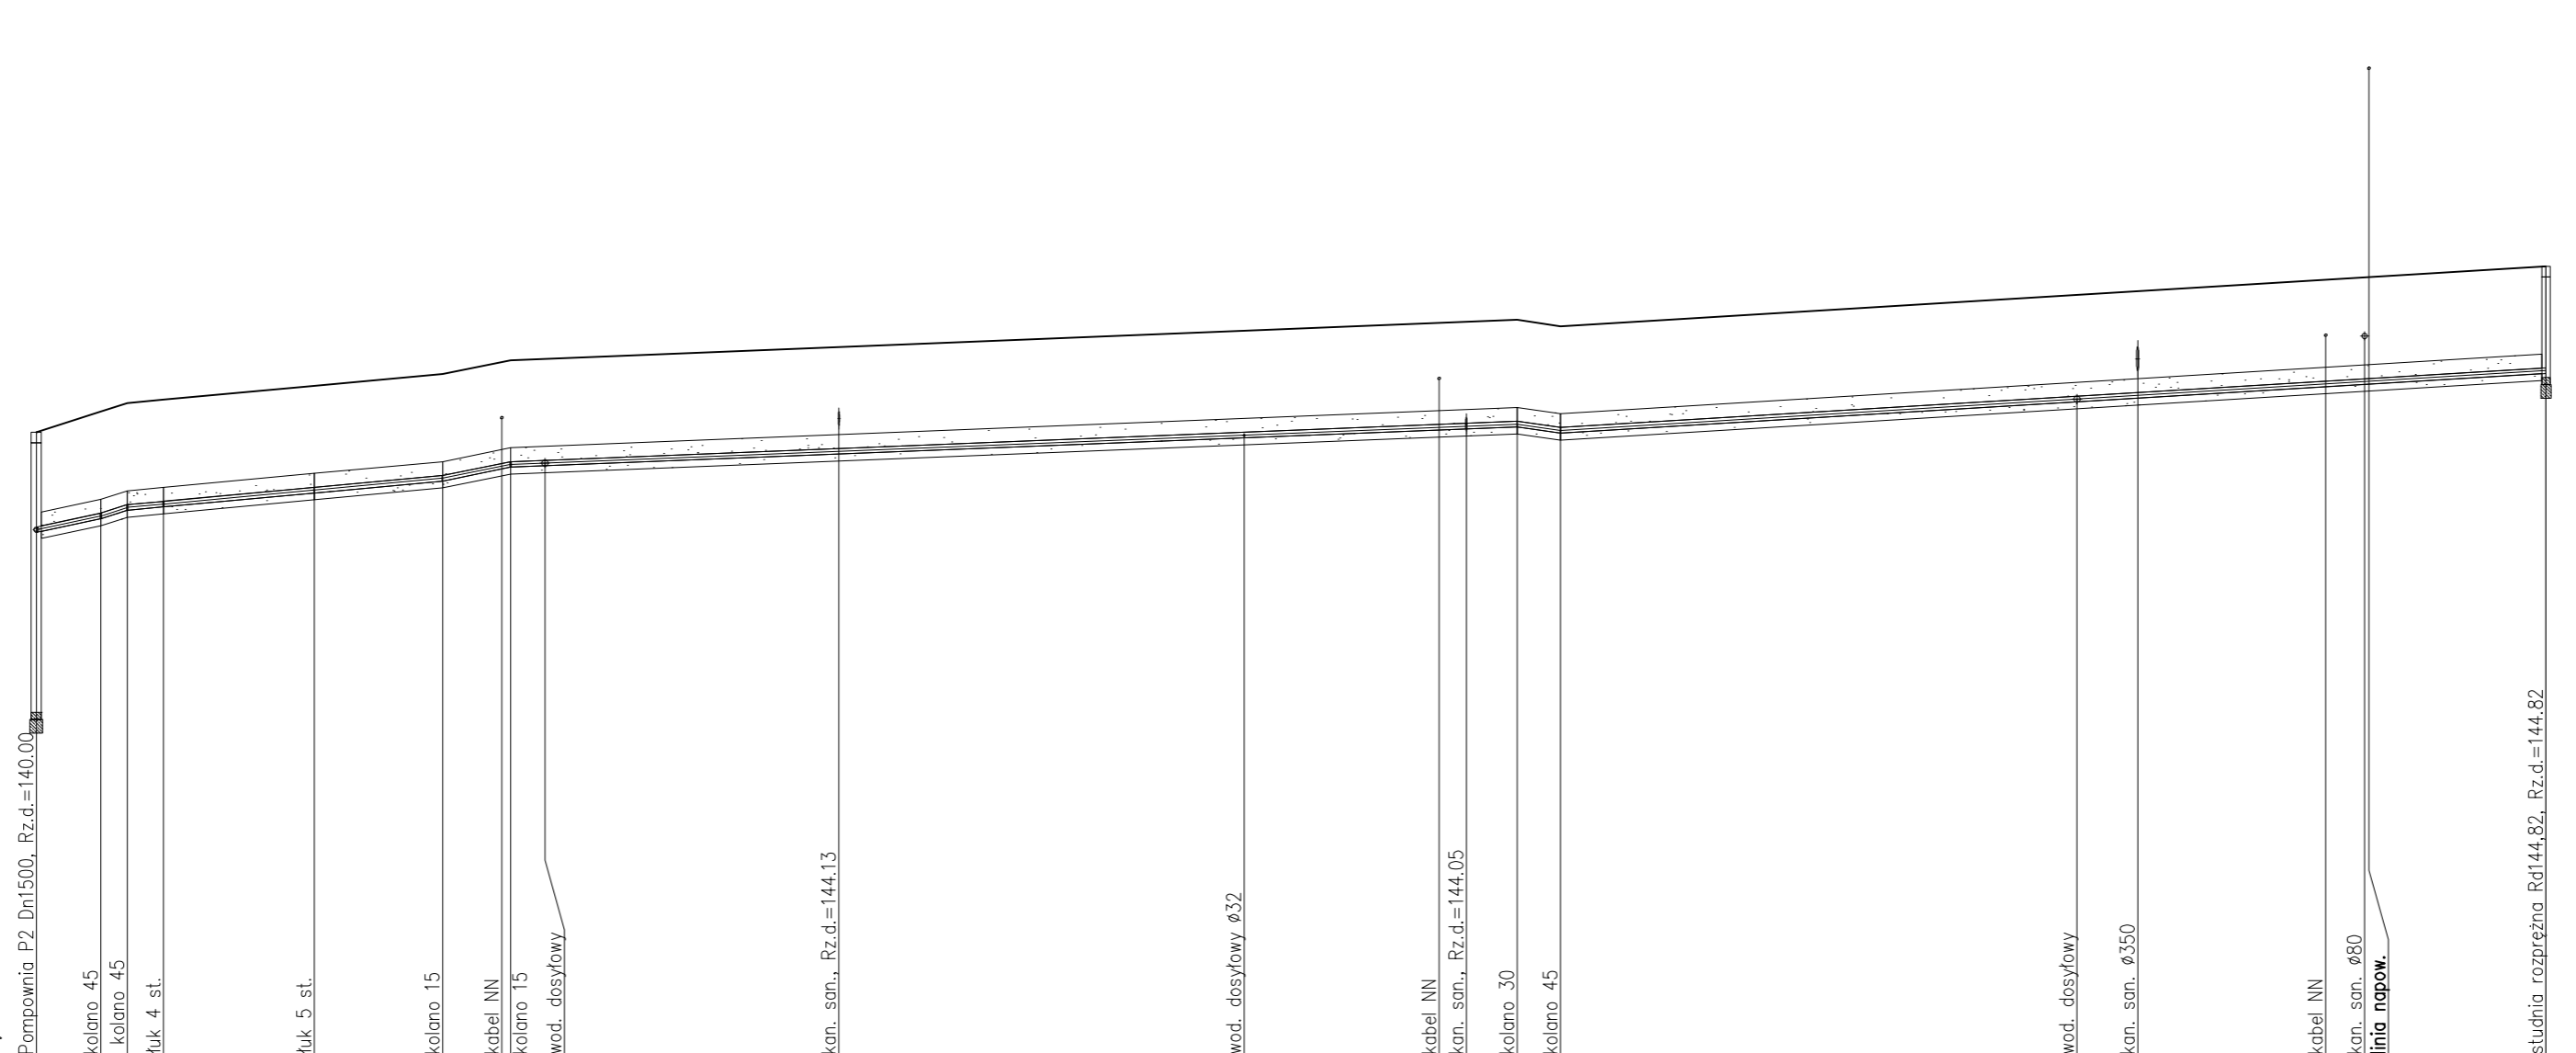

schemat zlewni P2

Należy na etapie przedwykonawczym potwierdzić w trakcie tyczenia pomiar niwelacyjny powierzchni terenu, na jego podstawie dokonać korekty wyliczeń wartości wysokości

PRZED ROZPOCZĘCIEM WYKOPÓW USTALIĆ LOKALIZACJĘ PRZEWODÓW KOLIZYJNYCH, POSTĘPOWAĆ ZGODNIE Z UZGODNIENIAMI BRANŻOWYMI, PZUD I OBOW.PRZEPISAMI I ZASADAMI WIEDZY TECHNICZNEJ

Zakład Usług Instalacyjnych MINSTAL Brzeg Marta Sudak		
49-300 Brzeg, ul. Poznańska 22		
KONTAKT:	tel. (77)416 40 78; 606-45-54-73 msudak@op.pl	
Gmina Lewin Brzeski Urząd Miejski Lewin Brzeski ul.Rynek 1, 49-340 Lewin Brzeski		
NAZWA INWESTYCJI: BUDOWA KANALIZACJI SANITARNEJ WRAZ Z PRZEPOMPOWNIAMI DLA MIEJSCOWOŚCI SKOROGOSZCZ I CHRÓŚCINA		
PROFIL ks ciśnieniowej odcinek S23-S23A		BRANŻA sanitarna
Skorogoszcz dz.137/2		etap: PBW
		data: 10.2015
		skala: 1:100/250
Imię i nazwisko	upr. proj.	Podpis:
mgr inż. Marek Starczyk		
mgr inż. Marta Sudak		
mgr inż. Leszek Preisnar		
PRZED PRZYBĄPIENIEM DO PRAC WZRYBYTNE WYMARI Należy SPRAWDZIĆ W NATURZE. ZASTRZEŻENIE: NIE PRAWO NIEZODNOŚCI Z STANEM FAKTYCZNYM WYNIKAJĄCYM Z BRAKÓW DOKUMENTÓW GEODEZYJNYCH W PRZYPADKACH WĄTPLIWYCH Należy SIĘ SKONSULTOWAĆ Z PROJEKTANTEM. PRAWA AUTORSKIE ZASTRZEŻONE. KOPLOWANIE BEZ ZGODY PROJEKTANTA ZABRONIONE		
NR RYSUNKU S/P2/p2		