


POZIOM PORÓWNAWCZY 135.00 m n.p.m.

RZĘDNA TERENU ISTN.		145.22	143.35	143.40	143.40	143.25	143.42	143.43	145.13	145.07	144.93	144.93	144.80	144.93	144.90	144.90	145.20	144.40	145.40	144.30	145.50			
RZĘDNA DNA KANAŁU			143.35	143.40	143.40	143.25	143.42	143.43	145.13	145.07	144.93	144.93	144.80	144.93	144.90	144.90	145.20	144.40	145.40	144.30	145.50			
RZĘDNA DNA WYKOPU			143.20	143.25	143.25	143.25	143.28	143.28	145.13	145.07	144.93	144.93	144.80	144.93	144.90	144.90	145.20	144.40	145.40	144.30	145.50			
ZAGŁĘBIENIE DNA KANAŁU			1.87	1.79	1.79	1.70	1.70	1.70	1.62	1.62	1.40	1.40	1.13	1.13	1.06	1.06	1.20	1.20	1.20	1.20	1.20			
PODSYPKA			0.15	0.15	0.15	0.15	0.15	0.15	0.15	0.15	0.15	0.15	0.15	0.15	0.15	0.15	0.15	0.15	0.15	0.15	0.15			
SPADKI, DŁUGOŚCI			0.63%										70.60m	1.29%	12.30m	1.32%	15.20m	0.77%	13.00m					
ŚREDNICA, MATERIAŁ			160PVC SN8 L=111.10m																					
KĄTY POZIOME		0.0°	0.0°	90.0°	0.0°	0.0°	0.0°	0.0°	0.0°	0.0°	0.0°	0.0°	-87.0°	0.0°	0.0°	0.0°	0.0°	0.0°	-66.0°	0.0°	0.0°			
KĄTY PIONOWE		1.2°	-0.89°	0.00°	0.00°	0.00°	0.00°	0.00°	0.00°	0.00°	0.00°	0.00°	0.00°	0.00°	0.38°	0.01°	0.01°	-0.31°						
WYKOPY			wykop o śc.pionowych s=0,90m																					
ODLEGŁOŚCI		0.00	2.30	5.50	4.20	10.50	12.30	22.80	24.80	26.80	22.10	44.90	13.50	58.40	14.50	72.90	12.30	85.20	86.80	15.20	100.40	101.40	105.70	113.40

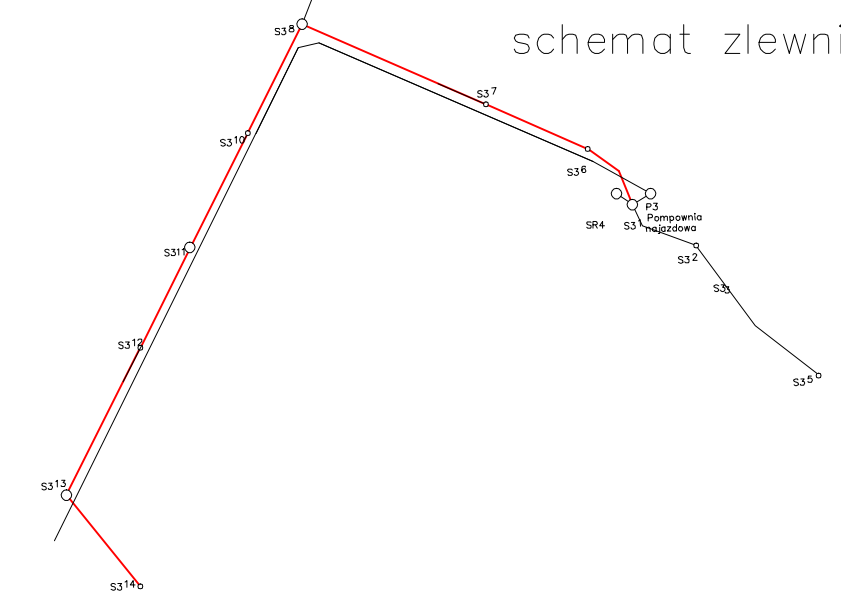

Należy na etapie przedwykonawczym potwierdzić w trakcie tyczenia pomiar niwelacyjny powierzchni terenu, na jego podstawie dokonać korekty wyliczeń wartości wysokości

KOLIZJE Z PRZEWODEM WODY WRYSOWANO PRZY ZAŁOŻENIU JEJ POŁOŻENIA 1,5MPT. W PRZYPADKU POTWIERDZENIA KOLIZJI PRZEWODY WODY ZLECIĆ DO PRZEŁOŻENIA SŁUŻBOM HYDRO-LEW

PRZED ROZPOCZĘCIEM WYKOPÓW USTALIĆ LOKALIZACJĘ PRZEWODÓW KOLIZYJNYCH, POSTĘPOWAĆ ZGODNIE Z UZGODNIENIAMI BRANŻOWYMI, PZUD I OBOW.PRZEPISAMI I ZASADAMI WEDZY TECHNICZNEJ

Zakład Usług Instalacyjnych MINSTAL Brzeg Marta Sudak	
PRACOWNIA:	49-300 Brzeg, ul. Poznańska 22
KONTAKT:	tel. (77)416 40 78; 606-45-54-73 msudak@op.pl
Gmina Lewin Brzeski Urząd Miejski Lewin Brzeski ul.Rynek 1, 49-340 Lewin Brzeski	
NAZWA INWESTYCJI: BUDOWA KANALIZACJI SANITARNEJ WRAZ Z PRZEPOMPNIAMI DLA MIEJSCOWOŚCI SKOROGOSZCZ I CHRÓŚCINA	
PROFIL kanalizacji sanitarnej odcinek P3-S314	BRANŻA sanitarna
Skorogoszcz ul.Zamkowa dz.140 i 137/2	etap: PBW
	data: 10.2015
	skala: 1:100/500
Imię i nazwisko	upr. proj.
mgr inż. Marek Starczyk	
mgr inż. Marta Sudak	
mgr inż. Leszek Preisnar	
PRZED PRZYSTĄPIENIEM DO PRAC WSZYSTKIE WYMARY NALEŻY SPRAWDZIĆ W NATURZE. ZASTRZEGA SIĘ PRAWO NIEZODNOŚCI Z STANEM FAKTYCZNYM WYNIKAJĄCYCH Z BRAKÓW DOKŁADÓW GEODEZYJNYCH W PRZYPADKACH WĄTPLIWYCH NALEŻY SIĘ SKONSULTOWAĆ Z PROJEKTANTEM. PRAWA AUTORSKIE ZASTRZEŻONE. KOPLOWANIE BEZ ZGODY PROJEKTANTA ZABRONIONE	
NR RYSUNKU	S/P3/p1