
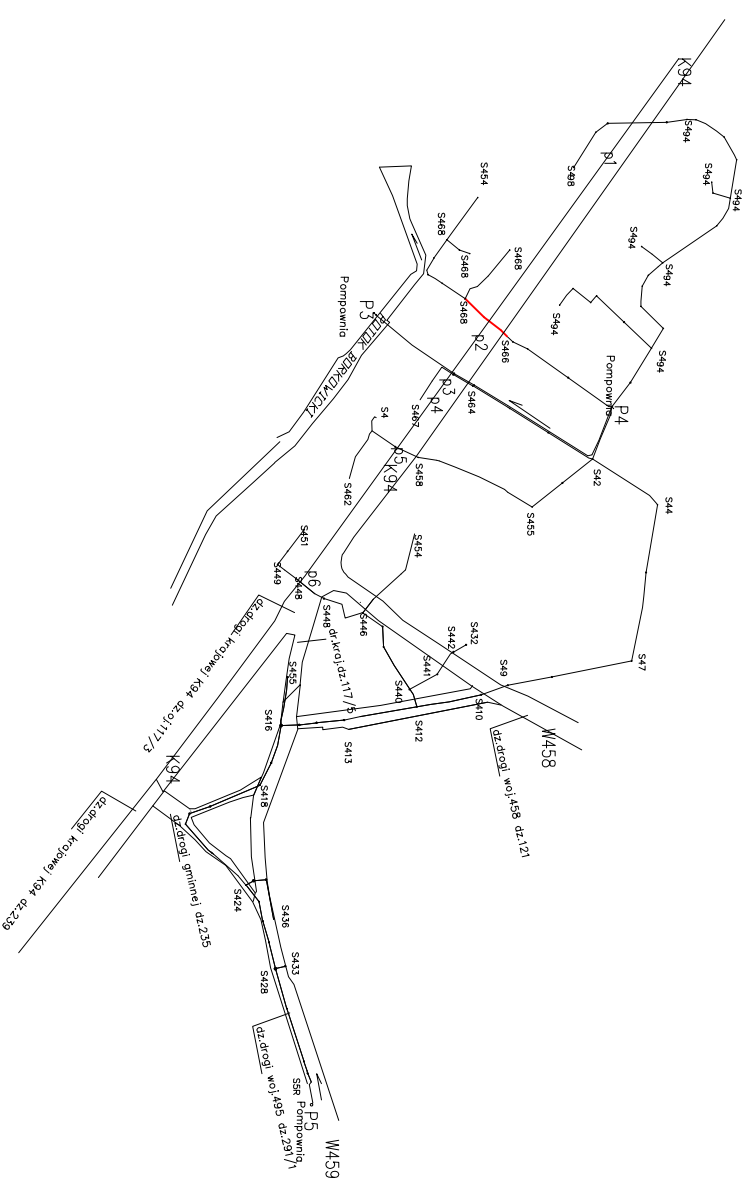
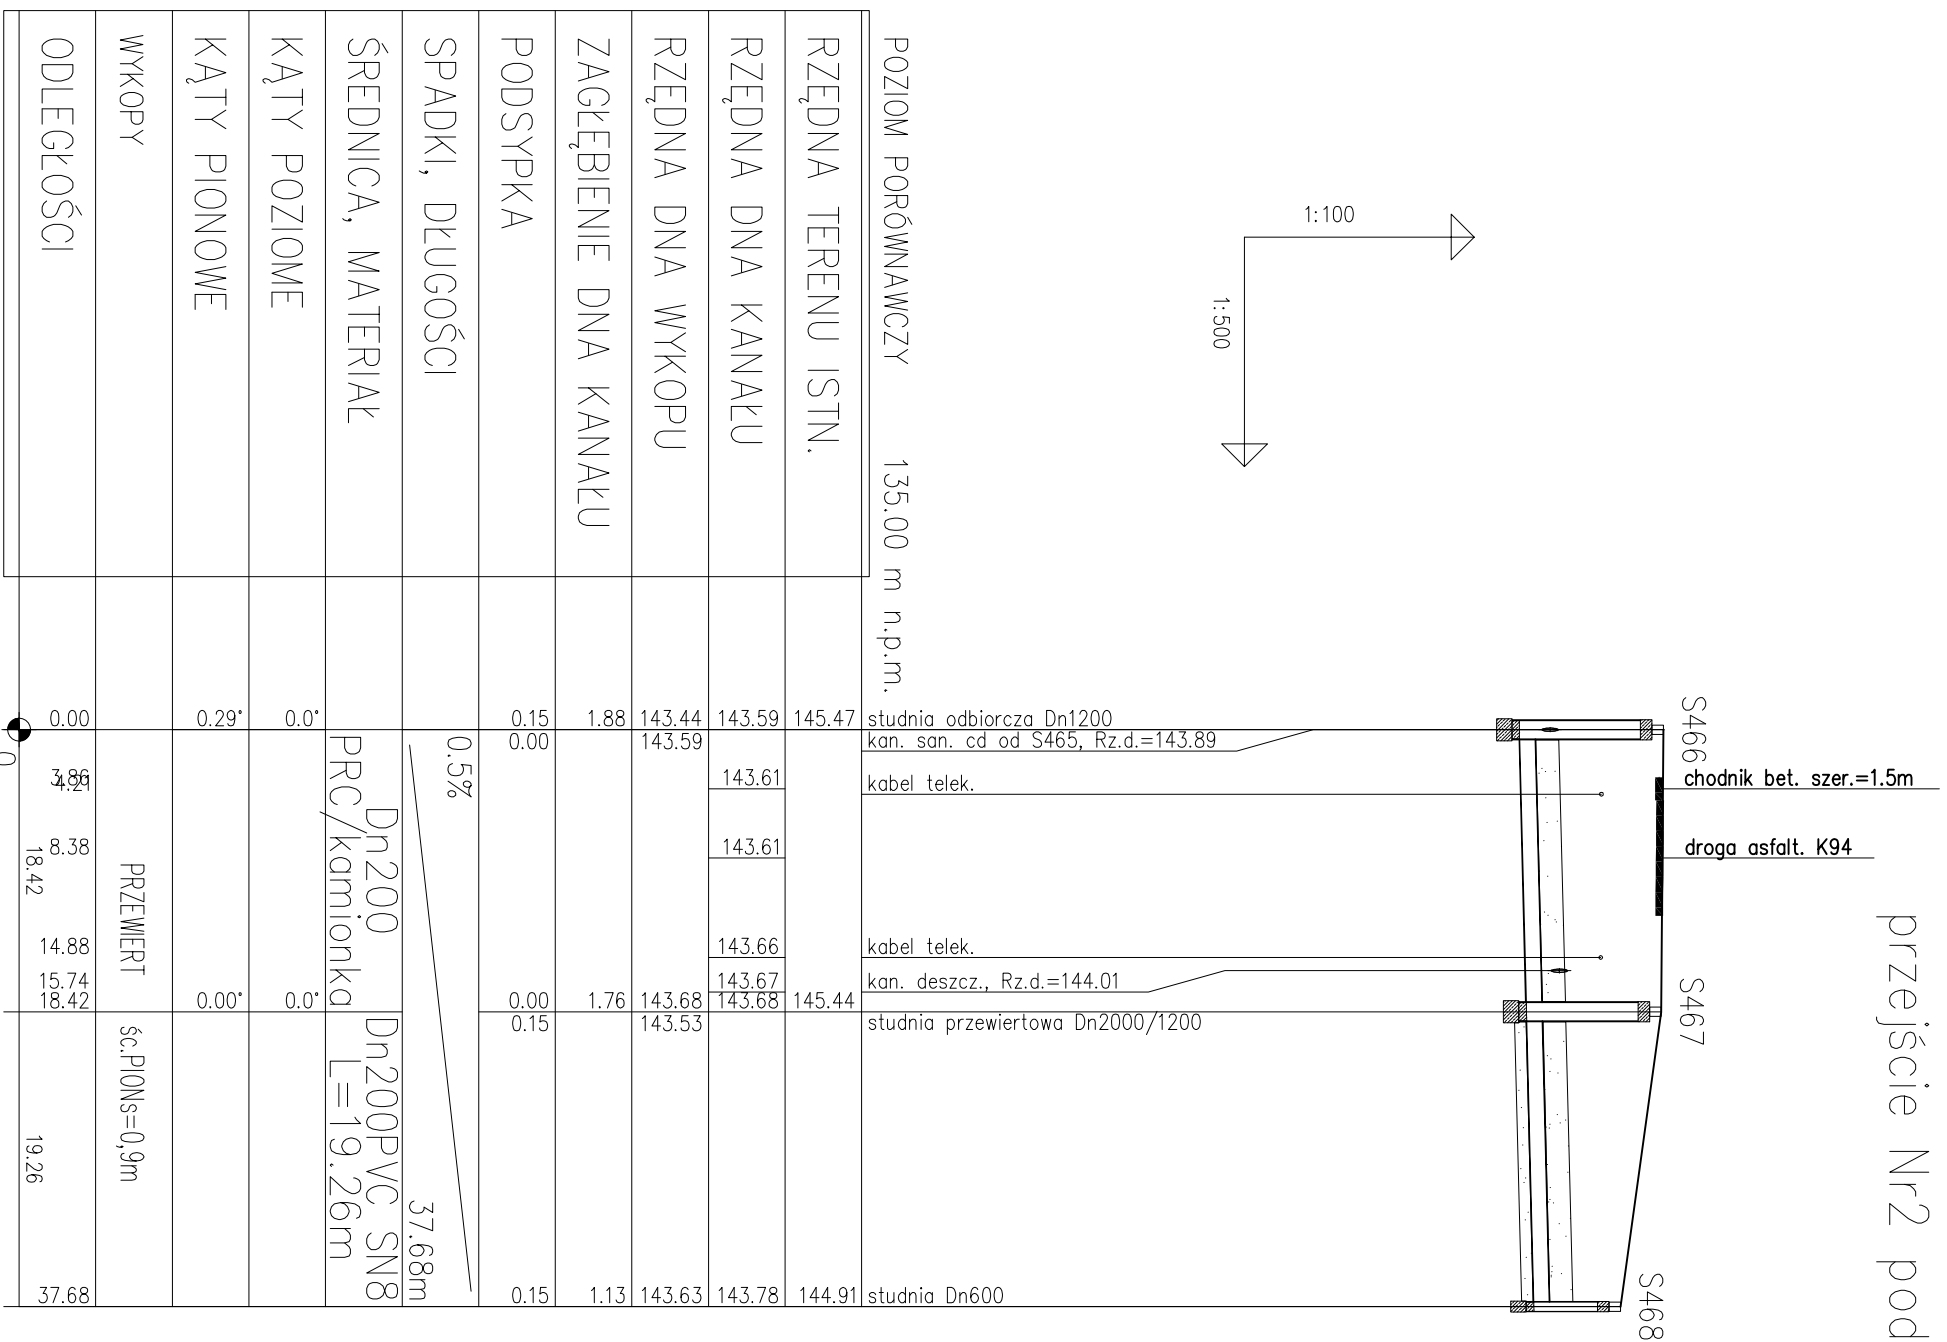


przejście Nr2 pod droga K94

PRZEJSCIA POD DROGAMI MET.PRZEWIERTU/PRZEJSCISKU STEROWANEGO
R.PRZEWODOWE POLIMEROBETON PRZEJESK.LUB ZAMIENIE KAMIONKA

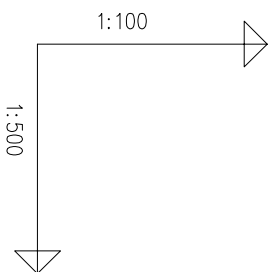

PRZED ROZPOCZĘCIEM WYKOPÓW USTALIĆ LOKALIZACJĘ
PRZEWODÓW KOLIZYJNYCH, POSTĘPOWAĆ ZGODNIE Z
UZGODNIENIAMI BRANŻOWYMI, PZUD I OBOWIĄZUJĄCYMI
I ZASADAMI WIEDZY TECHNICZNEJ

Zakład Usług Instalacyjnych MINISTAL Brzeg Marta Suddk	
PRACOWNIA:	49-300 Brzeg, ul. Poznańska 22
KONTAKT:	tel. (77)416 40 78; 606-45-54-73 msuddk@op.pl
INWESTOR:	Gmina Lewin Brzeski Urząd Miejski Lewin Brzeski ul.Rynek 1, 49-340 Lewin Brzeski
NAZWA INWESTYCJI:	BUDOWA KANALIZACJI SANITARNEJ WRAZ Z PRZEPOMPOWNIAMI DLA MIEJSCOWOŚCI SKOROGOSZCZ I CHRÓŚCINA
BRANŻA sanitarna	
PROFIL odcinka kanalizacji sanitarnej grawit.Ks200	
Przejście Nr2 pod droga krajowa K94 : profil kSs466-5468	
Projektował	mgr inż. Marek Starczyk
Opracował	mgr inż. Marta Suddk
Sprawdził	mgr inż. Leszek Preisnor
NR RYSUNKU	S/P4/Dn2
SKALA	1:100/500
Podpis:	