przejście Nr6 pod droga K94

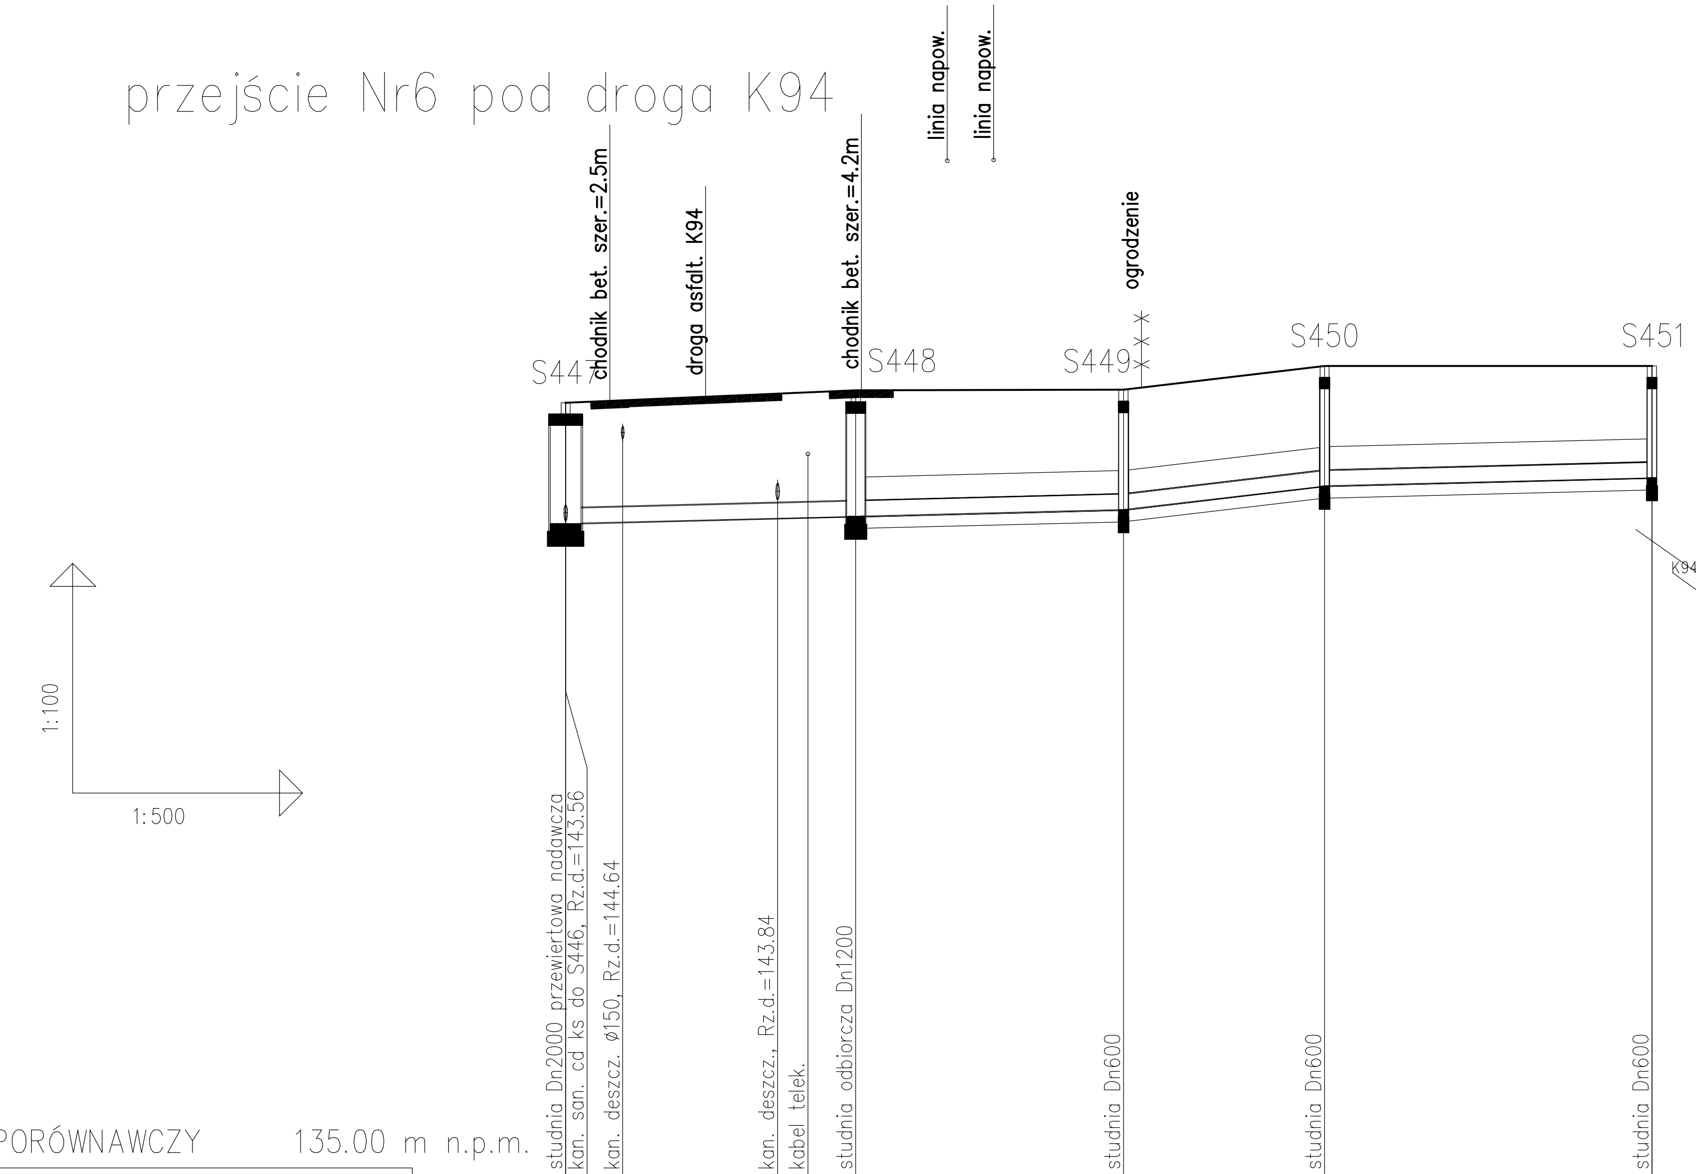

KOLIZJE Z PRZEWODEM WODY WRYSOWANO PRZY ZAŁAOZENIU JEJ POŁOŻENIA 1,5MPT, W PRZYPADKU POTWIERDZENIA KOLIZJI PRZEWODY WODY ZLECIĆ DO PRZEŁOŻENIA SŁUŻBOM HYDRO-LEW

PRZEJSCIA POD DROGAMI MET.PRZEWIERTU/PRZECISKU STEROWANEGO R.PRZEWODOWE POLIMEROBETON PRZECISK.LUB ZAMIENNIE KAMIONKA

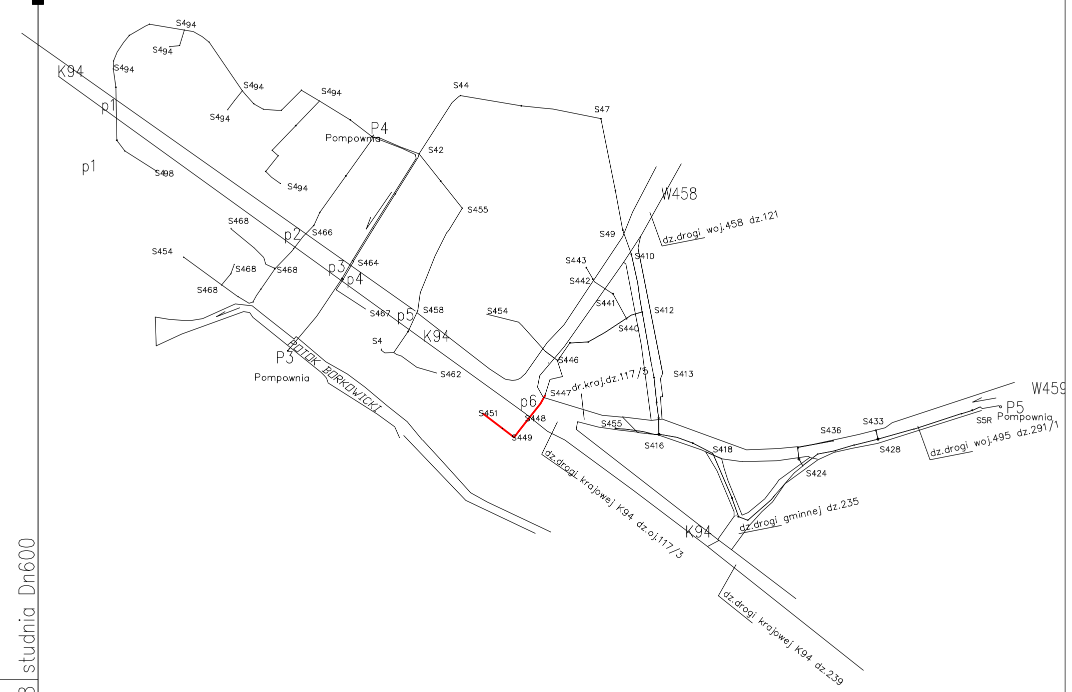

PRZED ROZPOCZECIEM WYKOPÓW USTALIC LOKALIZACJĘ PRZEWODÓW KOLIZYJNYCH , POSTEPOWAC ZGODNIE Z UZGODNIENIAMI BRANZOWYMI, PZUD I OBOW.PRZEPISAMI I ZASADAMI WIEDZY TECHNICZNEJ

POZIOM PORÓWNAWCZY 135.00 m n.p.m.

ODLEGŁOŚCI	Punkt	RZĘDNA TERENU ISTN.	RZĘDNA DNA KANAŁU	RZĘDNA DNA WYKOPU	ZAGŁĘBIENIE DNA KANAŁU	PODSYPKA	KĄTY POZIOME	KĄTY PIONOWE	Opis
0.00	S447	145.10	143.52	143.37 / 143.52	1.58	0.15 / 0.00	0.0°	0.29°	studnia Dn2000 przewiertowa nadawcza
2.88									kan. san. cd ks do S446, Rz.d.=143.56
3.73			143.53						kan. deszcz. Ø150, Rz.d.=144.64
9.14			143.54						
13.84			143.59						kan. deszcz., Rz.d.=143.84
15.81			143.60						kabel telek.
19.31	S448	145.26	143.61	143.61 / 143.46	1.65	0.00 / 0.15	0.0°	0.00°	studnia odbiorcza Dn1200
24.92			143.64						
27.94			143.66						
36.42	S449	145.27	143.70	143.55	1.57	0.15	90.0°	1.1°	studnia Dn600
49.55	S450	145.58	144.01	143.86	1.57	0.15	0.0°	-1.07°	studnia Dn600
70.92	S451	145.58	144.12	143.97	1.46	0.15			studnia Dn600

Odległości odcinków: 18.94; 17.48; 13.13; 21.37

SPADKI, DŁUGOŚCI: 0.5% 36.42m; 2.36% 13.13m; 0.5% 21.37m

ŚREDNICA, MATERIAŁ: Dn200PRC /kamionkowa; 200PVC SN8 L=51.98m

WYKOPY: PRZEWIERT; śc.PIONs=0,9m

	Zakład Usług Instalacyjnych MINSTAL Brzeg Marta Sudak
PRACOWNIA:	49-300 Brzeg, ul. Poznanska 22
KONTAKT:	tel. (77)416 40 78; 606-45-54-73 msudak@op.pl
INWESTOR:	Gmina Lewin Brzeski Urząd Miejski Lewin Brzeski ul.Rynek 1, 49-340 Lewin Brzeski
NAZWA INWESTYCJI:	BUDOWA KANALIZACJI SANITARNEJ WRAZ Z PRZEPOMPOWNIAMI DLA MIEJSCOWOSCI SKOROGOSZCZ I CHRÓŚCINA

PROFIL odcinka kanalizacji sanitarnej grawit.Ks200 Przejście Nr6 pod droga krajowa K94 : profil ksS447-S451			BRANŻA sanitarna etap: PBW SKALA 1:100/500
Projektował	Imię i nazwisko	upr. proj.	Podpis:
Projektował	mgr inż. Marek Starczyk		
Opracował	mgr inż. Marta Sudak		
Sprawdził	mgr inż. Leszek Preisnar		

PRZED PRZYSTĄPIENIEM DO PRAC WSZYSTKIE WYMIARY NALEŻY SPRAWDZIĆ W NATURZE. ZASTRZEGA SIĘ PRAWO NIEZGODNOŚCI Z STANEM FAKTYCZNYM WYNIKAJĄCYCH Z BRAKÓW DOMIARÓW GEODEZYJNYCH,W PRZYPADKACH WĄTPLIWYCH NALEŻY SIĘ SKONSULTOWAĆ Z PROJEKTANTEM

PRAWA AUTORSKIE ZASTRZEŻONE, KOPIOWANIE BEZ ZGODY PROJEKTANTA ZABRONIONE

NR RYSUNKU S/P4/p(P)5