
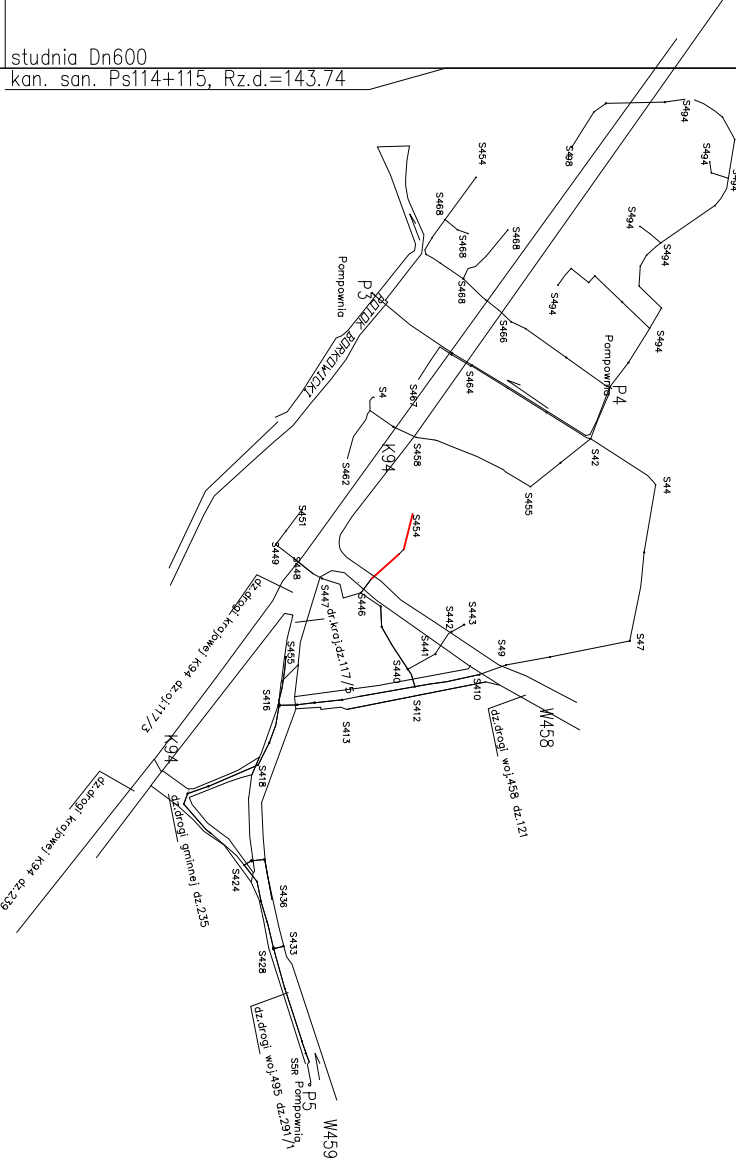


KOUZLE Z PRZEWODEM WODY WRYSOWANO PRZY ZAKAZENIU JEJ POKOZENIA 1,5MP1, W PRZYPADKU POTWIERDZENIA KOLIZJI PRZEWODY WODY ZLEGIĆ DO PRZEŁOZENIA SŁUŻBOM HYDRO-LEW

PRZESJACIA POD DROGAMI MET.PRZEWERTU/PRZESJKU STEROWANEGO R.PRZEWODOWE POLIMEROBETON PRZESJSK.LUB ZAMIENNIE KAMIONKA

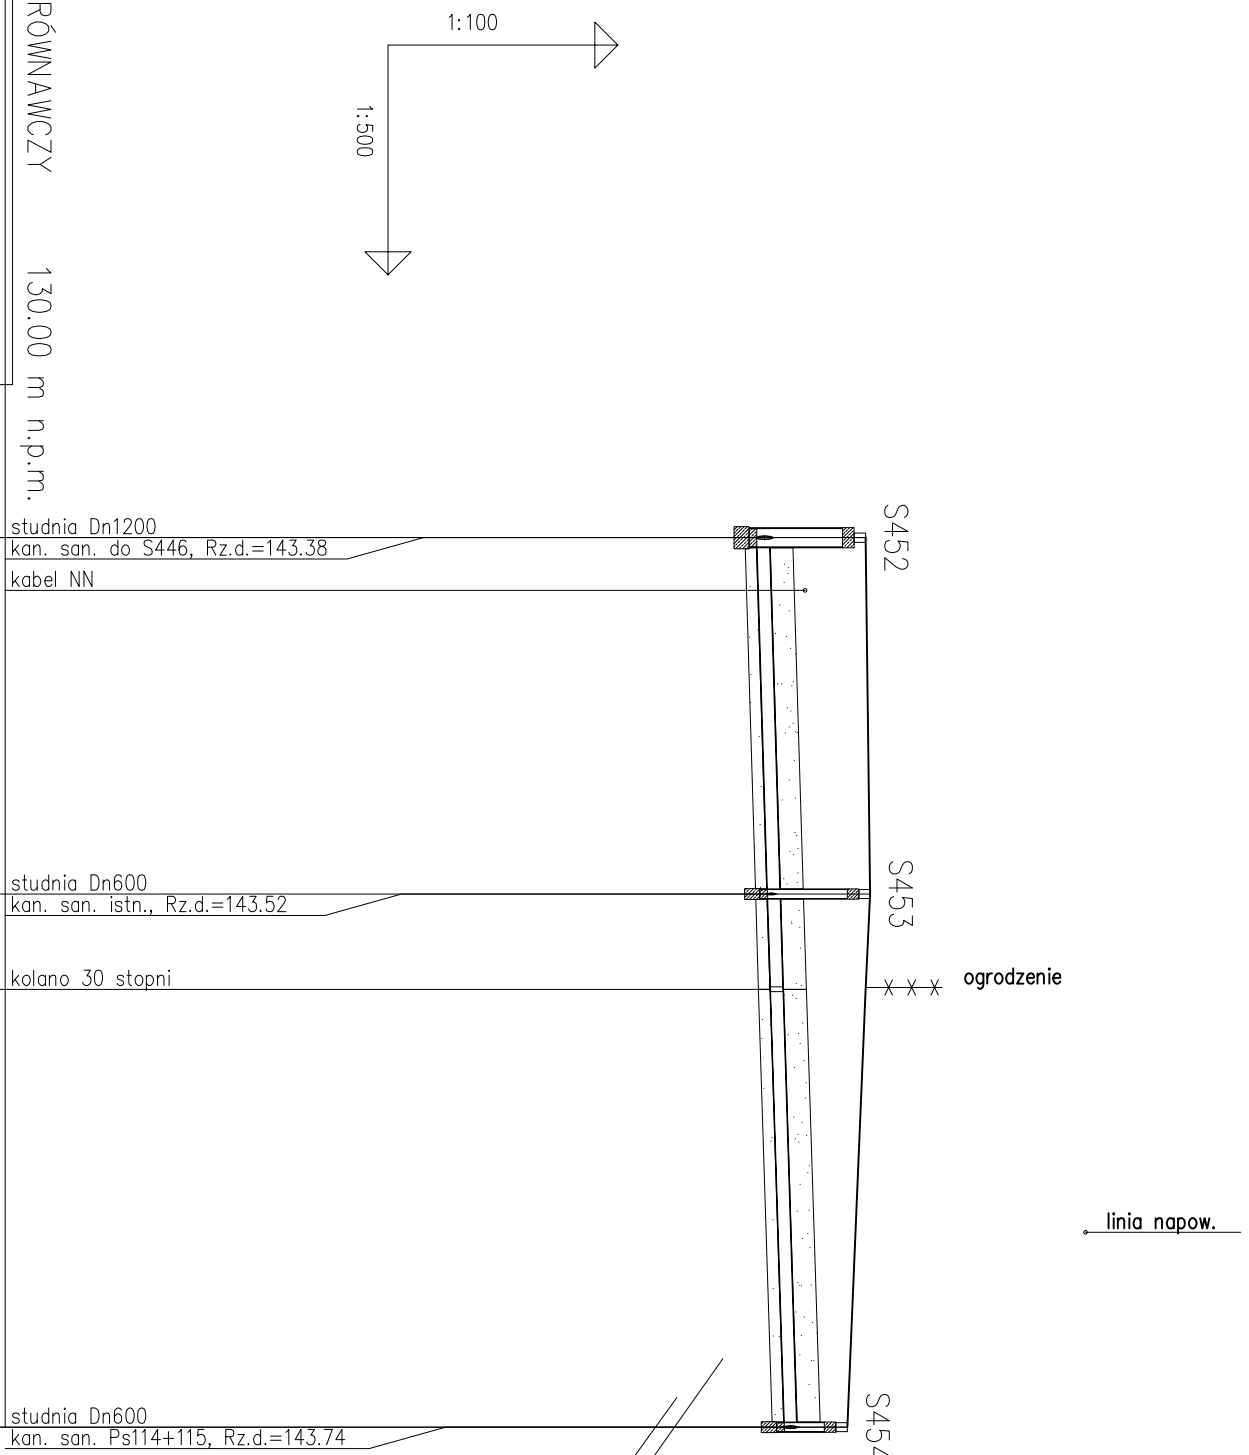

POZIOM PORÓWNAWCZY	130.00 m n.p.m.	studnia Dn1200 kan. san. do S446, Rz.d.=143.38 kabel NN	studnia Dn600 kan. san. istn., Rz.d.=143.52	studnia Dn600 kan. san. Ps114+115, Rz.d.=143.74
RZĘDNA TERENU ISTN.	144.80	144.86	144.80	144.56
RZĘDNA DNA KANAŁU	143.38	143.52	143.56	143.74
RZĘDNA DNA WYKOPU	143.23	143.37	143.41	143.59
ZAGŁĘBIENIE DNA KANAŁU	1.42	1.34	1.24	0.82
PODSYPKA	0.15	0.15	0.15	0.15
SPADKI, DŁUGOŚCI	0.6%	0.63%	0.63%	
ŚREDNICA, MATERIAŁ		23.27m	6.22	28.60m
KĄTY POZIOME	0.0°	0.0°	33.0°	
KĄTY PIONOWE	0.34°	0.02°	-0.00°	
WYKOPY		wykop o śc.pionowych s=0,90m		
ODLEGŁOŚCI	0.00	3.44	23.27	28.60
	S452	S453	S454	

PRZED ROZPOCZĘCIEM WYKOPÓW USTALIĆ LOKALIZACJĘ PRZEWODÓW KOLIZYJNYCH, POSTĘPOWAĆ ZGODNIE Z UZGODNIENIAMI BRANŻOWYMI, PZUD I OBOW.PRZEPISAMI I ZASADAMI WIEDZY TECHNICZNEJ

Zakład Usług Instalacyjnych MINISTAL Brzeg Marta Sudak	
PRACOWNIK:	49-300 Brzeg, ul. Poznańska 22
KONTAKT:	tel. (77) 416 40 78; 606-45-54-73 mauidak@op.pl
INWESTOR:	Gmina Lewin Brzeski Urząd Miejski Lewin Brzeski ul. Rynek 1, 49-340 Lewin Brzeski
NAZWA INWESTYCJI:	BUDOWA KANALIZACJI SANITARNEJ WRAZ Z PRZEPOMPOWNIAMI DLA MIEJSCOWOŚCI SKOROGOSZCZ I CHRÓŚCINA
BRANŻA	sanitarno
etap:	PBW
SKALA	1:100/500
Projektował	imię i nazwisko
Projektował	mgr inż. Marek Starczyk
Opracował	mgr inż. Marta Sudak
Sprawił	mgr inż. Leszek Preissnor
PRZED PRZYSTĄPIENIEM DO PRAC WSZYSTKIE WYMAGANE W NATURE ZASTRZEŻENIA W PRZYPADKACH WĄTPLIWYCH NALEŻY SIĘ SKONSULTOWAĆ Z BRANŻOWYMI DOKŁADNIE W PRZYPADKACH WĄTPLIWYCH NALEŻY SIĘ SKONSULTOWAĆ Z PROJEKTANTAMI	NR PROJEKTU
PRAWA AUTORSKIE ZASTRZEŻENIE. KOPLOWANIE BEZ ZGODY PROJEKTANTA ZABRONIONE	S/P4/p14