


Należy na etapie przedwykonawczym potwierdzić w trakcie tyczenia pomiar niwelacyjny powierzchni terenu, na jego podstawie dokonać korekty wyliczeń wartości wysokości projektowanych studni.

KOLIZJE Z PRZEWODEM WODY WRYSOWANO PRZY ZAKAŻENIU JEJ POKOŻENIA 1,5MP1, W PRZYPADKU POTWIERDZENIA KOLIZJI PRZEWODY WODY ZLEGIĆ DO PRZEŁOŻENIA SŁUŻBOM HYDRO-LEW

PRZESŁOJA POD DROGAMI MET.PRZEWERTU/PRZESŁOJU STEROWANEGO R.PRZEWODOWE POLIMEROBETON PRZESŁOK LUB ZAMIENNIE KAMIONKA

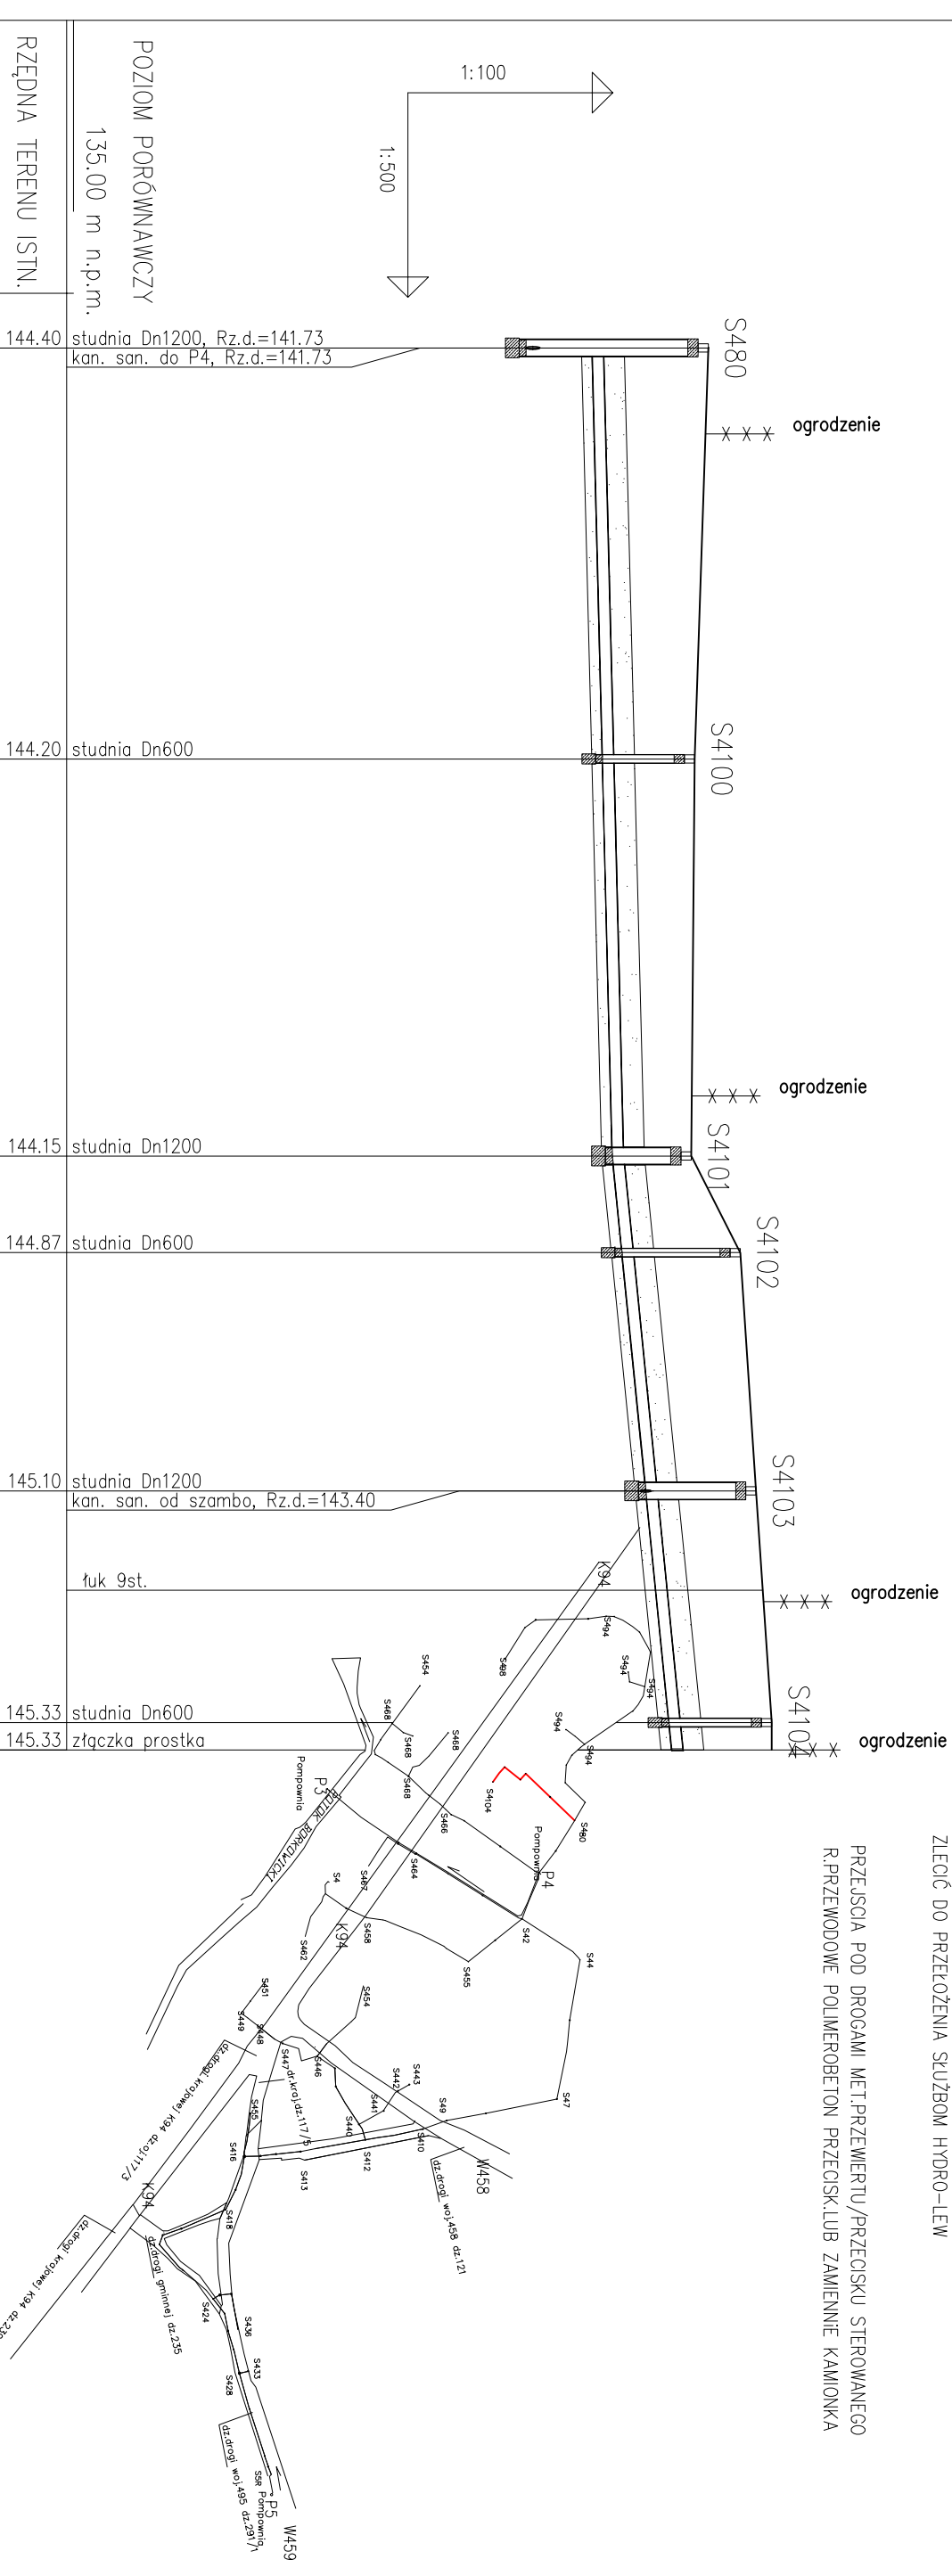

POZIOM PORÓWNAWCZY 135.00 m n.p.m.	studnia Dn1200, Rz.d.=141.73 kan. san. do P4, Rz.d.=141.73	studnia Dn600	studnia Dn1200	studnia Dn600	studnia Dn1200 kan. san. od szambo, Rz.d.=143.40	studnia Dn600	złaczka prostka	
RZĘDNA TERENU ISTN.	144.40	144.20	144.15	144.87	145.10	145.33	145.33	
RZĘDNA DNA KANAŁU	142.70	142.85	142.97	143.00	143.14	143.65	143.87	
RZĘDNA DNA WYKOPU	142.55	142.70	142.85	142.99	143.34	143.83	143.72	
ZAGĘBIENIE DNA KANAŁU	1.70	1.35	1.15	1.73	1.61	1.50	1.46	
PODSYPKA	0.15	0.15	0.15	0.15	0.15	0.15	0.15	
SPADKI, DŁUGOŚCI	0.5%	0.15	0.15	2%	0.15	0.15	0.15	
ŚREDNICA, MATERIAŁ	160PVC SN8 L=102.71m							43.51m
KĄTY POZIOME	-99.0°	0.0°		-87.0°	88.0°	-85.0°	0.0°	
KĄTY PIONOWE	0.29°	0.00°		0.86°	0.00°	0.00°	0.00°	
WYKOPY	wykop o śc.pionowych s=0,90m							
ODLEGŁOŚCI	0.00	6.30	30.11	29.09	54.80	59.20	7.08	
	S480	S4100	S4101	S4102	S4103	S4104	Ps95/3	

Zakład Usług Instalacyjnych MINISTAL Brzeg Marta Sudak	
PRACOWNIK:	49-300 Brzeg, ul. Poznańska 22
KONTAKT:	tel. (77) 416 40 78; 606-45-54-73 msudak@op.pl
INWESTOR:	Gmina Lewin Brzeski Urząd Miejski Lewin Brzeski ul. Rynek 1, 49-340 Lewin Brzeski
NAZWA INWESTYCJI:	BUDOWA KANALIZACJI SANITARNEJ WRAZ Z PRZEPOMPOWNIAMI DLA MIEJSCOWOSCI SKOROGOSZCZ I CHRÓŚCINA
PROFIL kanalizacji sanitarnej grawit. odc. S480-Ps95/3	
SKOROGOSZCZ ul. Popieluski (zaplecze) dz.94	
Projektował	mgr inż. Marek Starczyk
Opracował	mgr inż. Marta Sudak
Sprawił	mgr inż. Leszek Preissner
PRZED PRZYKŁADNIEM DO PRACY WSZYSTKIE WYMAGANIE WYKONANIE W NATURZE. ZASTRZEŻENIE: SIĘ PRAWO NIETĘCZONOŚCI Z STANEM FAKTYCZNYM WYKAZAŁYCH Z BRAKÓW DOKŁADÓW GEODEZYJNYCH W PRZYPADKACH WĄTPLIWOŚCI Należy się skonsultować z PROJEKTANTEM. PRAWA AUTORSKIE ZASTRZEŻONE. KOPROWANIE BEZ ZGODY PROJEKTANTA ZABRONIONE.	
BRANŻA sanitarna	
etap: PBW	
data: 0.2015	
skala: 1:100/500	
nr projektu: S/P4/P25	