
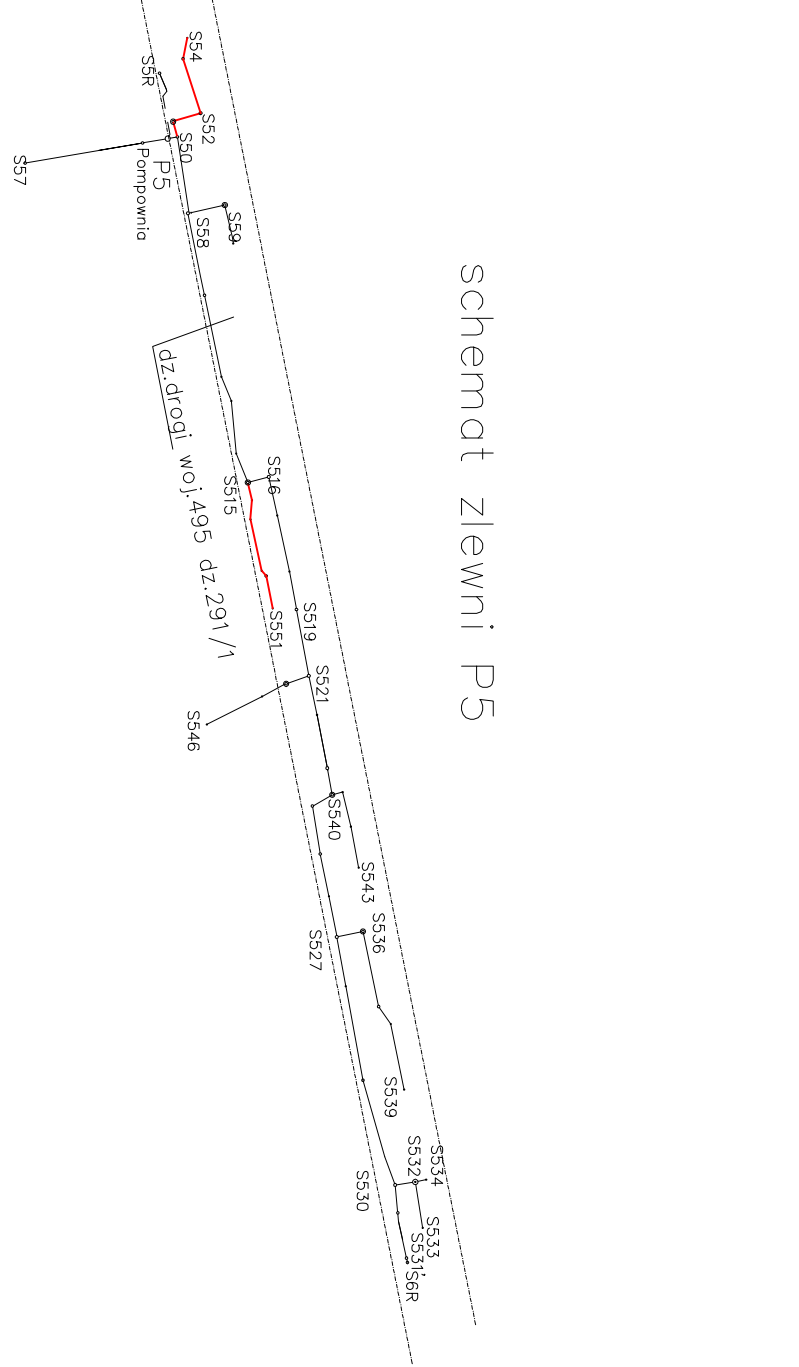


POZIOM PORÓWNAWCZY	135.00 m n.p.m.	studnia \varnothing 1200 kan. san. \varnothing 250, Rz.d.=146.25
RZĘDNA TERENU ISTN.	148.48	studnia Dn2000/1200
RZĘDNA DNA KANALKU	146.25	146.33
RZĘDNA DNA WYKOPU	146.10	146.43
ZAGŁĘBIENIE DNA KANALKU	2.23	1.99
PODSYPKA	0.15	0.15
SPADKI, DŁUGOŚCI	0.75% 8.00	1.09% 11.05m
ŚREDNICA, MATERIAŁ	160PVC 8mb	160kcm/200PVC1mb
KĄTY POZIOME	0.0°	93.0°
KĄTY PIONOWE	0.43°	0.19°
ODLEGŁOŚCI	wykop o śc.pionowych s=0,9m 0.00 8.00	PRZEWIERT 11.05 19.05 9.05 28.10 10.00 38.10 41.55 43.50 46.15
		wykop o śc.pionowych s=0,9m
		S50 S51 S52 S53 S54

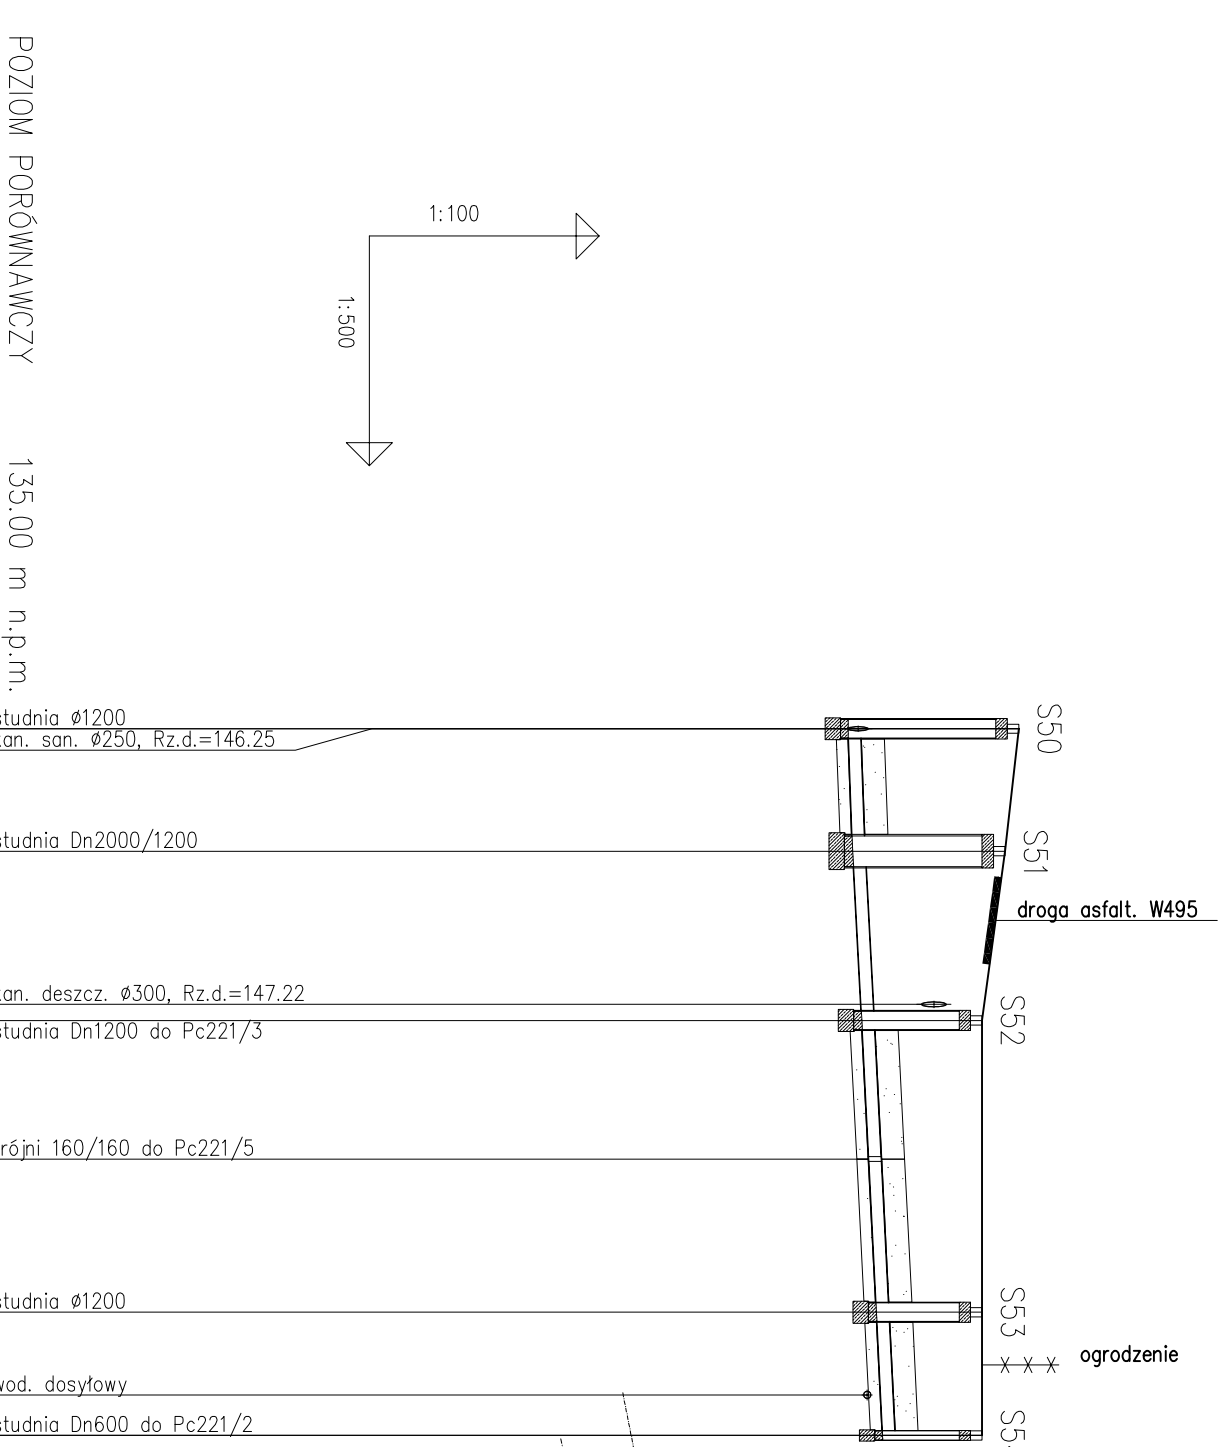

schemat zlewni P5

Należy na etapie przedwykonawczym potwierdzić w trakcie tyczenia pomiar niwelacyjny powierzchni terenu, na jego podstawie dokonać korekty wyliczeń wartości wysokości projektowanych studni.

KOLIZJE Z PRZEWODEM WODY WRYSOWANO PRZY ZAŁOŻENIU JEJ POŁOŻENIA 1,5MP1, W PRZYPADKU POTWIERDZENIA KOLIZJI PRZEWODY WODY ZLECĆ DO PRZEŁOŻENIA SŁUŻBĄ HYDRO-LEW

PRZED ROZPOCZĘCIEM WYKOPÓW USTALIĆ LOKALIZACJĘ PRZEWODÓW KOLIZYJNYCH, POSTĘPOWAĆ ZGODNIE Z UZGODNIENIAMI BRANŻOWYM, PZUD I OBOW. PRZEPISAMI I ZASADAMI WIEDZY TECHNICZNEJ

Zakład Usług Instalacyjnych MINSTAL Brzeg Marta Sudak	
PRACOWNIA:	49-300 Brzeg, ul. Poznańska 22
KONTAKT:	tel. (77)416 40 78; 606-45-54-73 msudak@op.pl
INWESTOR:	Gmina Lewin Brzeski Urząd Miejski Lewin Brzeski ul. Rynek 1, 49-340 Lewin Brzeski
NAZWA INWESTYCJI:	BUDOWA KANALIZACJI SANITARNEJ WRAZ Z PRZEPOMPOWNIAMI DLA MIEJSCOWOŚCI SKOROGOSZCZ I CHRÓŚCINA
BRANŻA sanitarna	
PROFIL kanalizacji sanitarnej odcinek S515-S551	
CHRÓŚCINA – projekt kanalizacji sanitarnej i deszczowej w pasie drogi wojewódzkiej 459 dz.291/1 i 291/2	
Projektował	Imię i nazwisko mgr inż. Marek Starczyk
Opracował	mgr inż. Marta Sudak
Sprawił	mgr inż. Leszek Preisnar
data:	10.2015
skala:	1:100/500
NR RYSUNKU	S/P5/p11

PRZED PRZYSTĄPIENIEM DO PRAC INŻYNIERSKICH WYMAGANY MAŁEJ SPRACOWAĆ W NATURZE. ZASTRZEGA SIĘ PRAWO NIEZGODNOŚCI Z STANEM FAKTYCZNYM WYNIKAJĄCYCH Z BRAKÓW DOKŁADÓW GEODEZYJNYCH W PRZYPADKACH WAŻNYCH WALEŻY SIĘ SKONSULTOWAĆ Z PROJEKTANTEM. PRAWA AUTORSKIE ZASTRZEŻONE. KOPLOWANIE BEZ ZGODY PROJEKTANTA ZABRONIONE.