


POZIOM PORÓWNAWCZY 135.00 m n.p.m.		komora pomp, Rz.d.=144.00		kolano 30 stopni		kan. deszcz. $\varnothing 400$ , Rz.d.=146.61		studnia, Rz.d.=147.00	
RZĘDNA TERENU ISTN.		148.48	148.47						
RZĘDNA OSI RUROCIĄGU		147.28	147.23			147.13		147.10	148.40
OBSYPKA		0.30	0.30						0.30
PODSYPKA		0.15	0.15						0.15
SPADKI, DŁUGOŚCI				22.40m	5.8 ‰				
ŚREDNICA, MATERIAŁ	Dn90PE HD 100-RC SDR17								
KĄTY PIONOWE		-0.70°	0.37°						
WYKOPY	wykop o śc.pionowych s=0,9m								
ODLEGŁOŚCI		0.00	4.10			22.40		21.00	26.50
HEKTOMETRY									

schemat zlewni P5

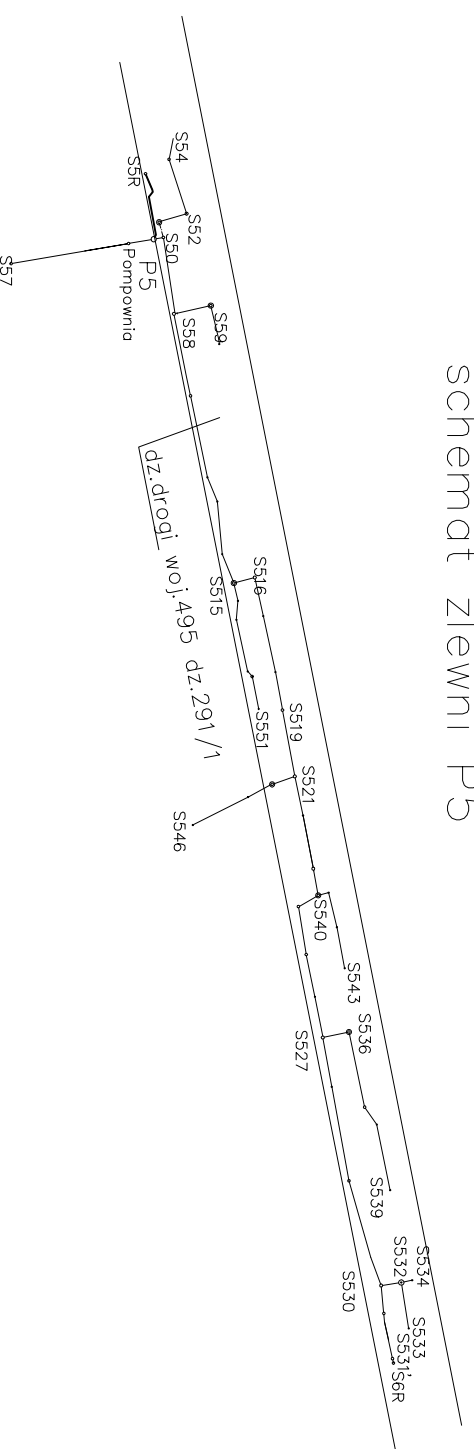

Należy na etapie przedwykonawczym potwierdzić w trakcie tyczenia pomiar niwelacyjny powierzchni terenu, na jego podstawie dokonać korekty wyliczeń wysokości projektowanych studni:

KOLIZJE Z PRZEWODEM WODY WRYSOWANO PRZY ZAŁOŻENIU JEJ POŁOŻENIA 1,5MP1, W PRZYPADKU POTWIERDZENIA KOLIZJI PRZEWODY WODY ZLECIĆ DO PRZEŁOŻENIA SŁUŻBĄ HYDRO-LEW

PRZED ROZPOCZĘCIEM WYKOPÓW USTALIĆ LOKALIZACJĘ PRZEWODÓW KOLIZYJNYCH, POSTĘPOWAĆ ZGODNIE Z UZGODNIENIAMI BRANŻOWYMI, PZUD I OBOW.PRZEPISAMI I ZASADAMI WIEDZY TECHNICZNEJ

Zakład Usług Instalacyjnych MINSTAL Brzeg Marta Sudak		PRACOWNIA: 49-300 Brzeg, ul. Poznańska 22	
KONTAKT: tel. (77)416 40 78; 606-45-54-73 msudakk@op.pl		INWESTOR: Gmina Lewin Brzeski Urząd Miejski Lewin Brzeski ul. Rynek 1, 49-340 Lewin Brzeski	
NAZWA INWESTYCJI: BUDOWA KANALIZACJI SANITARNEJ WRAZ Z PRZEPOMPOWNIAMI DLA MIEJSCOWOŚCI SKOROGOSZCZ I CHRÓŚCINA			
PROFIL kanalizacji sanitarnej ciśnieniowej P5_SRS5		BRANZA sanitarna	
CHRÓŚCINA – projekt kanalizacji sanitarnej i deszczowej w pasie drogi wojewódzkiej 459 dz.291/1 i 291/2		dłop: PBW	
1:100/1000		data: 10.2015	
Projektował: mgr inż. Marek Starczyk		skala: 1:100/1000	
Opracował: mgr inż. Marta Sudak			
Sprawdził: mgr inż. Leszek Preisnor			

PRZED PRZYSTĄPIENIEM DO PRAC WSZYSTKIE WYMAGANE WYKONANIE WYKONANIE		NR RYSUNKU S/P5/p12	
ZASTRZEŻENIE: SIE PRAWO NIEZGODNOŚCI Z STANEM FAKTYCZNYM WYKONANIA PRAC Z BRĄKOW DOMKÓW GEODEZYJNYCH W PRZYPADKACH WĄTPLIWYCH NALEŻY SIĘ SKONSULTOWAĆ Z PROJEKTANTEM			
PRAWA AUTORSKIE ZASTRZEŻENIE, KOPLOWANIE BEZ ZGODY PROJEKTANTA ZABRONIONE			