



# przejscie Nr9 pod droga K94

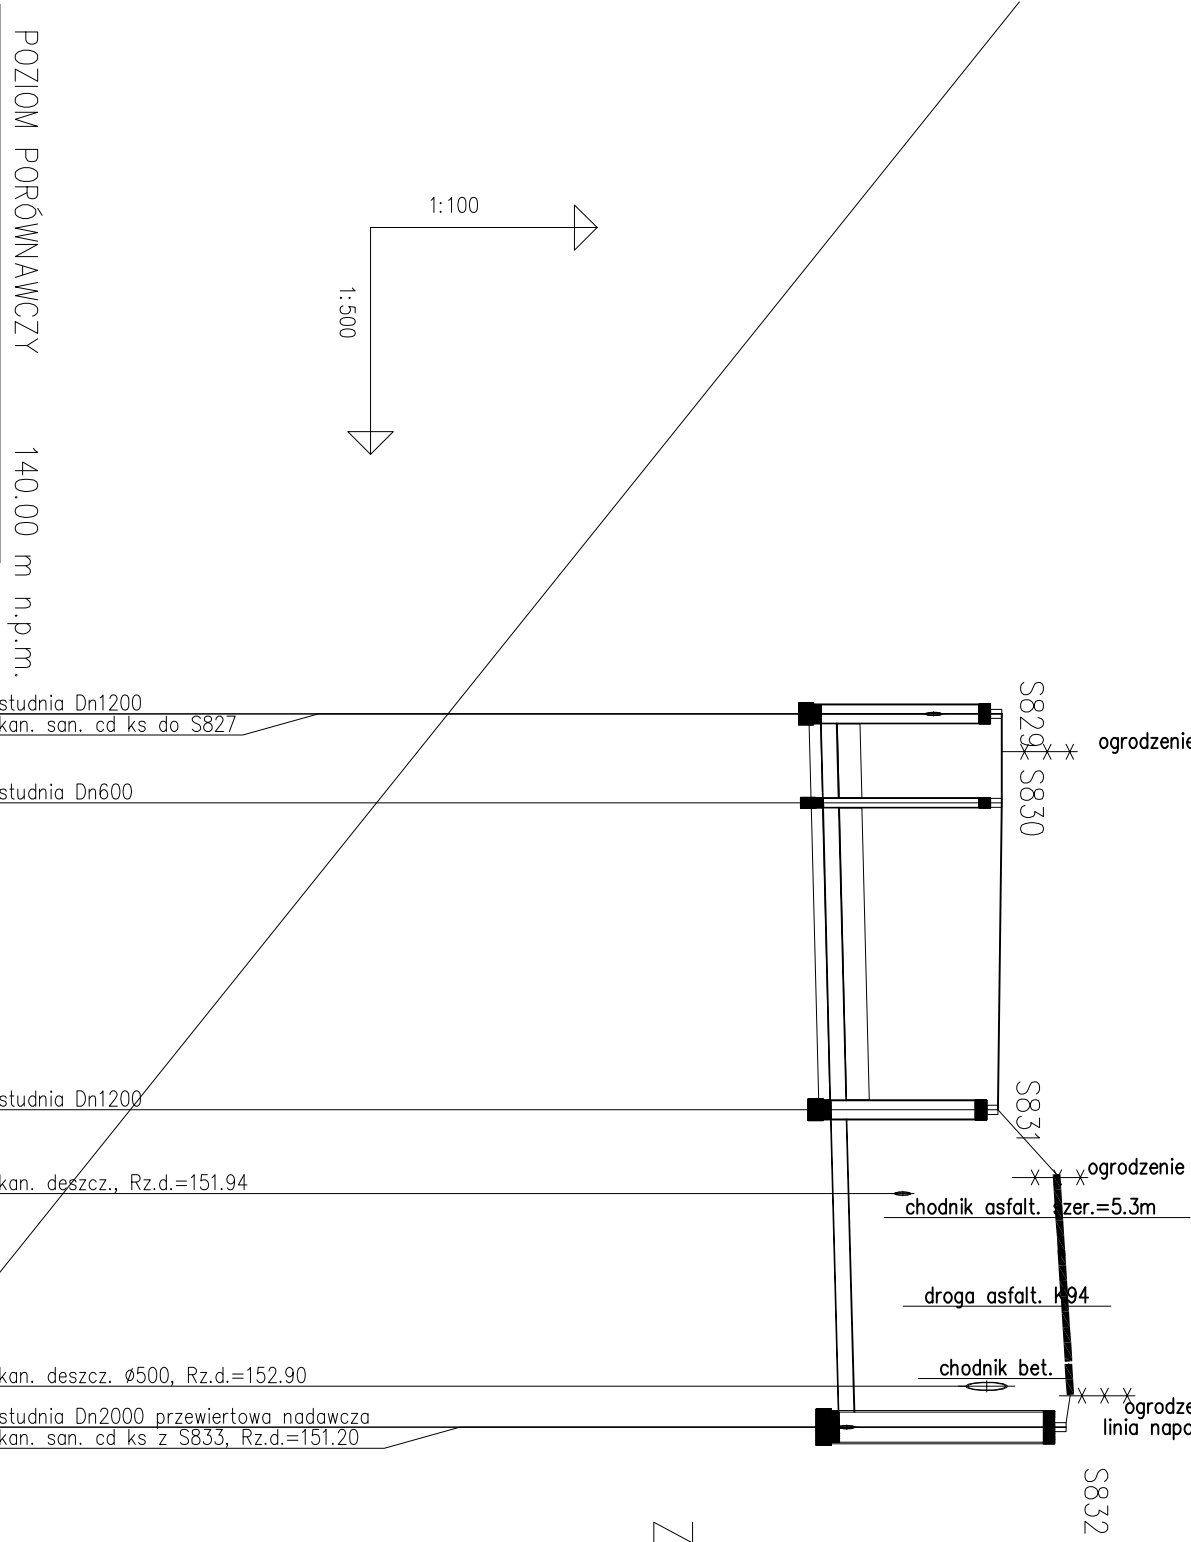

POZIOM PORÓWNAWCZY	140,00 m n.p.m.
RZĘDNA TERENU ISTN.	153.35
RZĘDNA DNA KANAŁU	150.96 150.97
RZĘDNA DNA WYKOPU	150.81 150.84
ZAGŁĘBIENIE DNA KANAŁU	2.39 2.36
PODSYPKA	0.15 0.15
SPADKI, DŁUGOŚCI	0.51% 0.49%
ŚREDNICA, MATERIAŁ	200PVC SN8 L=26.19m
KĄTY POZIOME	0.0° 0.0°
KĄTY PIONOWE	0.29° -0.01°
WYKOPY	śc. PIONs=0,9m
ODLEGŁOŚCI	0.00 2.50 5.88 20.31
	0 5.88 20.31
	26.19
	30.66 33.31 39.19
	44.48 47.18

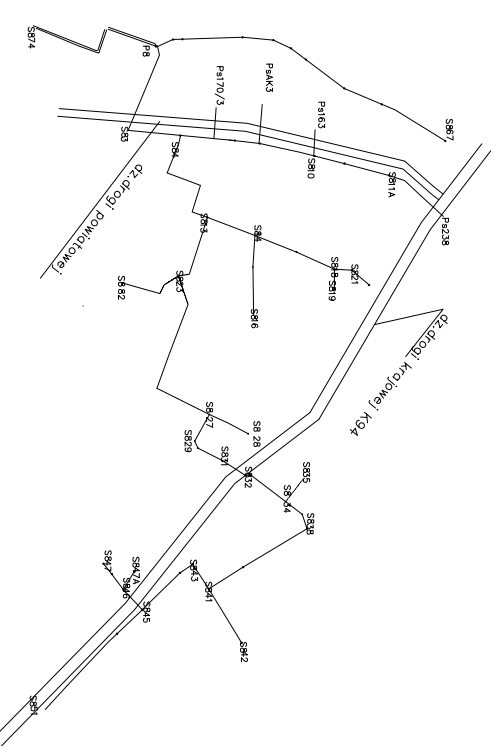

## ZASTĄPIONY PRZEZ S/P5/14

Należy na etapie przedwykonawczym potwierdzić w trakcie tyczenia pomiar niwelacyjny powierzchni terenu, na jego podstawie dokonać korekty wycień wartości wysokości projektowanych studni.

PRZED ROZPOCZĘCIEM WYKOPÓW USTALIĆ LOKALIZACJĘ PRZEWODÓW KOLEJNYCH, POSTĘPOWAĆ ZGODNIE Z UZGODNIENIAMI BRANŻOWYMI, PZUD I OBOWIĄZUJĄCYMI I ZASADAMI WIEDZY TECHNICZNEJ

Zakład Usług Instalacyjnych MINISTAL Brzeg Marta Suddk	
PRACOWNIA:	49-300 Brzeg, ul. Perznancka 22
KONTAKT:	tel. (77)416 40 78; 606-45-54-73 msudda@op.pl
INWESTOR:	Gmina Lewin Brzeski Urząd Miejski Lewin Brzeski ul. Rynek 1, 49-340 Lewin Brzeski
NAZWA INWESTYCJI:	BUDOWA KANALIZACJI SANITARNEJ WRAZ Z PRZEPOMPOWNIAMI DLA MIENSCOWOŚCI SKOROGOSZCZ I CHRÓŚCINA
BRANŻA:	sanitarna
PROFIL odcinka kanalizacji sanitarnej grawit. Ks200	Przejscie Nr9 pod droga krajowa K94 : S829-S832
OPRACOWAŁ	mgr inż. Marek Starczyk
OPRACOWAŁ	mgr inż. Marta Suddk
SPRAWDZIŁ	mgr inż. Leszek Prędnar
PRZED PRZYSTĄPIENIEM DO PRAC WSTĘPNE WYKONANIE WYKONANIE W NATURZE	
ODPOWIEDZIALNOŚĆ PROJEKTOWA I WYKONAWCZA WRAZ Z OŚWIADCZENIEM	
PRAMA AUTORSKIE ZASTĘPNIKIEM KOPOWANIE BEZ ZGODY PROJEKTANTA ZABODOWIE	
NR RYSUNKU	S/P8/04(6)
skala:	1:100/500
data:	10.2015