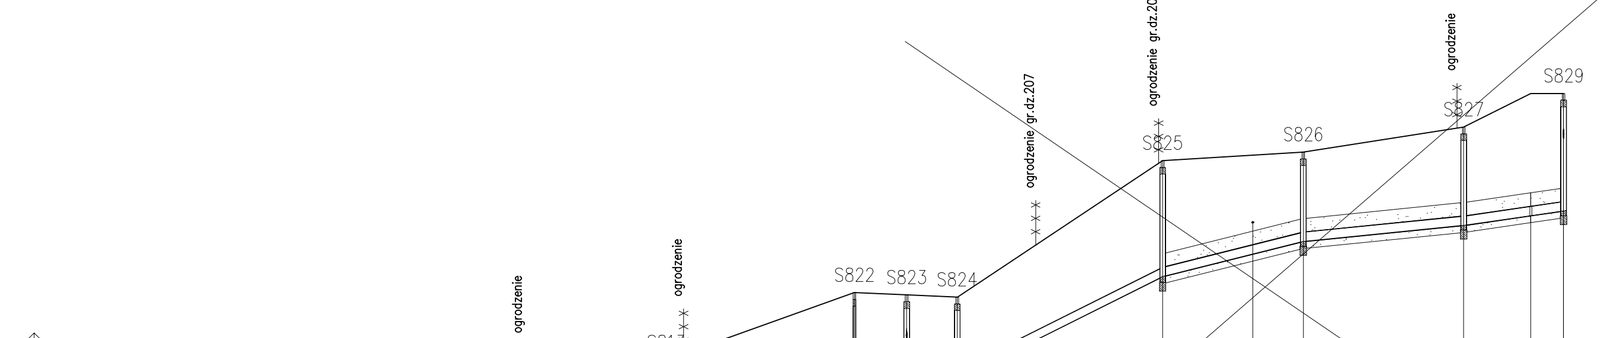

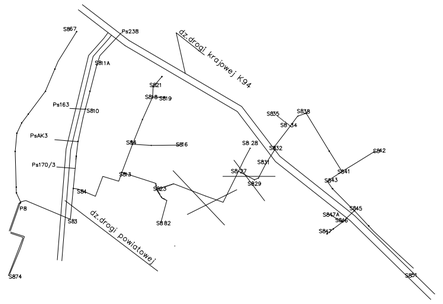

KOLIZJE Z PRZEWODEM WODY WRYSOWANO PRZY ZAŁAOZENIU JEJ POŁOŻENIA 1,5MPT, W PRZYPADKU POTWIERDZENIA KOLIZJI PRZEWODY WODY ZLECIĆ DO PRZEŁOŻENIA SŁUŻBOM HYDRO-LEW

PRZED ROZPOCZECIEM WYKOPÓW USTALIC LOKALIZACJĘ PRZEWODÓW KOLIZYJNYCH , POSTEPOWAC ZGODNIE Z UZGODNIENIAMI BRANZOWYMI, PZUD I OBOW.PRZEPISAMI I ZASADAMI WIEDZY TECHNICZNEJ

Należy na etapie przedwykonawczym potwierdzić w trakcie tyczenia pomiar niwelacyjny powierzchni terenu, na jego podstawie dokonać korekty wyliczeń wartości wysokości projektowanych studni.

POZIOM PORÓWNAWCZY 140.00 m n.p.m.

	S84	S84A	S812	S812A	S813	S814	S822	S823	S824	S825	S826	S827	T208/2	S829
	studnia Dn1200 kan. san. do S83	studnia Dn600	studnia Dn1200 kan. san. Ps203, Rz.d.=145.60	studnia Dn600	kolano 30stopni	studnia Dn1200 kan. san. do S814, Rz.d.=145.30	studnia Dn600	studnia Dn1200 kan. san. Ps219, Rz.d.=147.61 kan. san. do S881	studnia Dn1200	studnia Dn1200	wod. przył. w40	studnia Dn1200	studnia Dn1200	trójnik T200/160 Ps208/2	studnia kan. san. od S830
RZĘDNA TERENU ISTN.	146.59	146.64	146.70	147.00	147.27	147.40	148.90	148.85	148.80	151.85		152.04	152.60	153.35	153.35
RZĘDNA DNA KANAŁU	145.37	145.49	145.60	145.75	145.85	145.90	146.74	146.86	146.97	149.22	149.26	150.05	150.39	150.62	150.73
			145.60			145.98				147.84			150.41		
RZĘDNA DNA WYKOPU	145.22	145.34	145.45	145.60	145.70	145.75	146.59	146.71	146.82	149.26	149.11	149.90	150.26	150.47	150.58
									146.97						
ZAGŁĘBIENIE DNA KANAŁU	1.22	1.15	1.10	1.25	1.42	1.50	2.16	1.99	1.83	2.59	2.59	1.99	2.19	2.73	2.62
PODSYPKA	0.15	0.15	0.15	0.15	0.15	0.15	0.15	0.15	0.15	0.00	0.15	0.15	0.15	0.15	0.15
SPADKI, DŁUGOŚCI	0.56% 21.60m	0.5% 22.05m	0.75% 19.90	1.14% 13.20	2% 42.05m		1% 22.95m		5% 45.85m	2.5% 31.40m		1% 35.80m	1.45% 22.30m		
ŚREDNICA, MATERIAŁ	250PVC SN8 L=76.75m				200PVC SN8 L=65,00m				200PEHD 100 PN10 L=45,85m	200PVC SN8 L=89,50m					
KĄTY POZIOME	79.0'	-81.0'	85.0'	-93.0'	30.0'	63.0'	27.0'	-73.0'	40.0'	8.0'		-74.0'	82.0'	0.0'	
KĄTY PIONOWE	0.32'	-0.03'	0.15'	0.22'	0.00'	0.49'	-0.57'	0.00'	2.3'	-1.43'		-0.86'	0.26'	0.00'	
WYKOPY	wykop o śc.pionowych s=0,95m				wykop o śc.pionowych s=0,90m				PRZECISK/PRZEWIERT	wykop o śc.pionowych s=0,90m					
ODLEGŁOŚCI	0.00	21.60	43.65	63.55	72.45	76.75	80.65	118.80	130.45	141.75	159.25	186.70	253.30	269.80	277.10
		21.60	22.05	19.90	8.90		42.05	11.65	11.30	45.85		31.40	35.80	15.00	
	0						1			2					

	Zakład Usług Instalacyjnych MINSTAL Brzeg Marta Sudak
PRACOWNIA:	49-300 Brzeg, ul. Poznańska 22
KONTAKT:	tel. (77)416 40 78; 606-45-54-73 msudak@op.pl
INWESTOR:	Gmina Lewin Brzeski Urząd Miejski Lewin Brzeski ul.Rynek 1, 49-340 Lewin Brzeski
NAZWA INWESTYCJI:	BUDOWA KANALIZACJI SANITARNEJ WRAZ Z PRZEPOMPOWNIAMI DLA MIEJSCOWOSCI SKOROGOSZCZ I CHRÓŚCINA
PROFIL kanalizacji sanitarnej odcinek S84-s829 Skorogoszcz -przejscie pom.ul.Opolską a Armii Krajowej	BRANŻA: sanitarna etap: PBW data: 10.2015 skala: 1:100/1000

Projektował	Imię i nazwisko	upr. proj.	Podpis:
Projektował	mgr inż. Marek Starczyk		
Opracował	mgr inż. Marta Sudak		
Sprawdził	mgr inż. Leszek Preisnar		

PRZED PRZYSTĄPIENIEM DO PRAC WSZYSTKIE WYMIARY NALEŻY SPRAWDZIĆ W NATURZE.

ZASTRZEGA SIĘ PRAWO NIEZGODNOŚCI Z STANEM FAKTYCZNYM WYNIKAJĄCYCH Z BRAKÓW DOMIARÓW GEODEZYJNYCH.W PRZYPADKACH WĄTPLIWYCH NALEŻY SIĘ SKONSULTOWAC Z PROJEKTANTEM
PRAWA AUTORSKIE ZASTRZEŻONE. KOPIOWANIE BEZ ZGODY PROJEKTANTA ZABRONIONE

NR RYSUNKU S/P8/p11