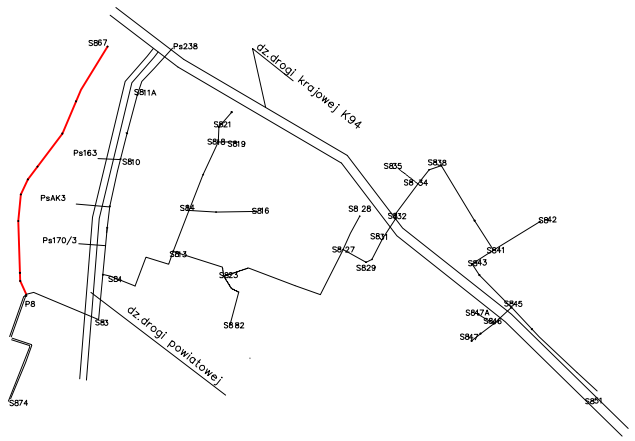

KOLIZJE Z PRZEWODEM WODY WRYSOWANO PRZY ZAŁAOZENIU JEJ POŁOŻENIA 1,5MPT, W PRZYPADKU POTWIERDZENIA KOLIZJI PRZEWODY WODY ZLECIĆ DO PRZEŁOŻENIA SŁUŻBOM HYDRO-LEW

PRZED ROZPOCZECIEM WYKOPÓW USTALIC LOKALIZACJĘ PRZEWODÓW KOLIZYJNYCH , POSTEPOWAC ZGODNIE Z UZGODNIENIAMI BRANZOWYMI, PZUD I OBOW.PRZEPISAMI I ZASADAMI WIEDZY TECHNICZNEJ

Należy na etapie przedwykonawczym potwierdzić w trakcie tyczenia pomiar niwelacyjny powierzchni terenu, na jego podstawie dokonać korekty wyliczeń wartości wysokości projektowanych studni.

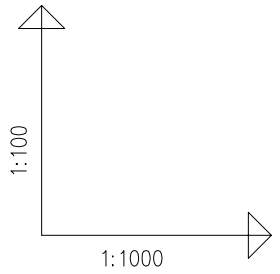

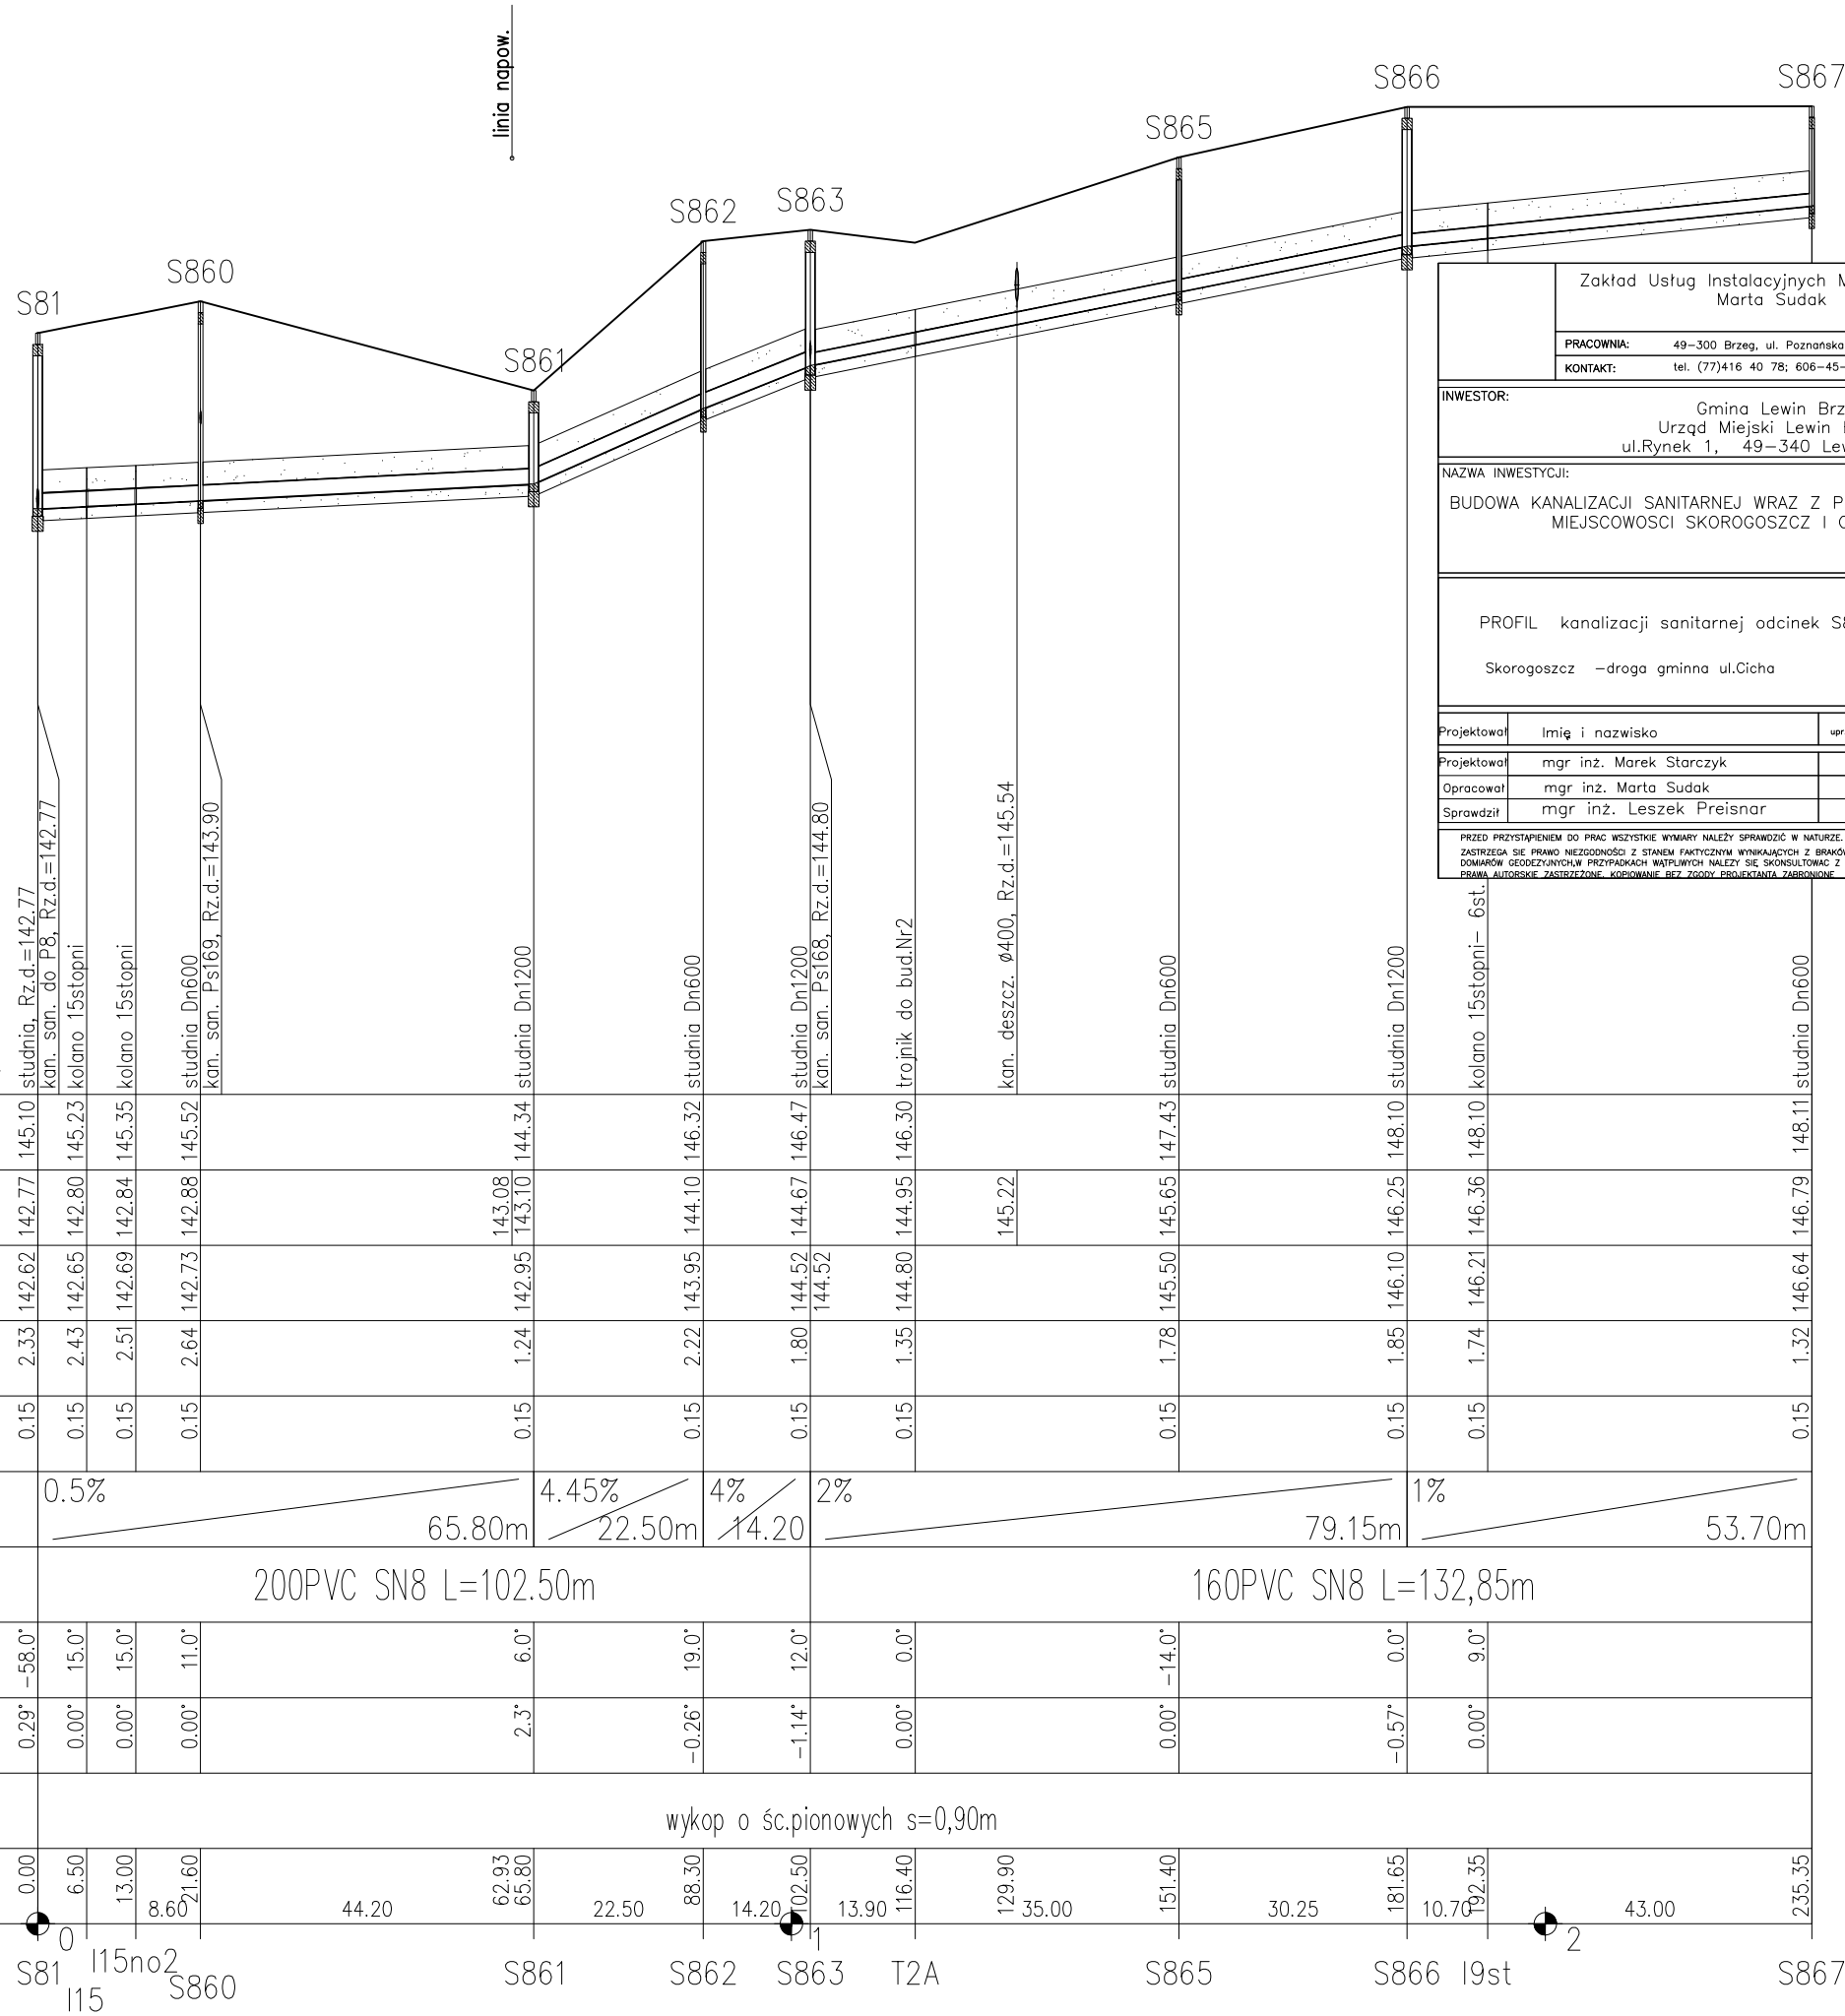

POZIOM PORÓWNAWCZY 135.00 m n.p.m.

	studnia, Rz.d.=142.77	kan. san. do P8, Rz.d.=142.77	kolano 15stopni	kolano 15stopni	studnia Dn600	kan. san. Ps169, Rz.d.=143.90	studnia Dn1200	studnia Dn600	studnia Dn1200	kan. san. Ps168, Rz.d.=144.80	trojnik do bud.Nr2	kan. deszcz. ø400, Rz.d.=145.54	studnia Dn600	studnia Dn1200	kolano 15stopni- 6st.	studnia Dn600
RZĘDNA TERENU ISTN.	145.10	145.23	145.35	145.52			144.34	146.32	146.47		146.30		147.43	148.10	148.10	148.11
RZĘDNA DNA KANAŁU	142.77	142.80	142.84	142.88			143.08 143.10	144.10	144.67		144.95	145.22	145.65	146.25	146.36	146.79
RZĘDNA DNA WYKOPU	142.62	142.65	142.69	142.73			142.95	143.95	144.52 144.52		144.80		145.50	146.10	146.21	146.64
ZAGŁĘBIENIE DNA KANAŁU	2.33	2.43	2.51	2.64			1.24	2.22	1.80		1.35		1.78	1.85	1.74	1.32
PODSYPKA	0.15	0.15	0.15	0.15			0.15	0.15	0.15		0.15		0.15	0.15	0.15	0.15
SPADKI, DŁUGOŚCI	0.5% 65.80m						4.45% 22.50m		4% 14.20		2% 79.15m				1% 53.70m	
ŚREDNICA, MATERIAŁ	200PVC SN8 L=102.50m										160PVC SN8 L=132,85m					
KĄTY POZIOME	-58.0°	15.0°	15.0°	11.0°			6.0°	19.0°	12.0°		0.0°		-14.0°	0.0°	9.0°	
KĄTY PIONOWE	0.29°	0.00°	0.00°	0.00°			2.3°	-0.26°	-1.14°		0.00°		0.00°	-0.57°	0.00°	
WYKOPY	wykop o śc.pionowych s=0,90m															
ODLEGŁOŚCI	0.00	6.50	13.00	21.60			62.93 65.80	88.30	102.50		116.40		151.40	181.65	192.35	235.35
				8.60	44.20			22.50	14.20	13.90		129.90 35.00			10.70	43.00
	S81	0	I15no2	S860			S861	S862	S863	1	T2A		S865	S866	I9st	2 S867
			I15													

	Zakład Usług Instalacyjnych MINSTAL Brzeg Marta Sudak
PRACOWNIA:	49-300 Brzeg, ul. Poznańska 22
KONTAKT:	tel. (77)416 40 78; 606-45-54-73 msudak@op.pl

INWESTOR:
Gmina Lewin Brzeski
Urząd Miejski Lewin Brzeski
ul.Rynek 1, 49-340 Lewin Brzeski

NAZWA INWESTYCJI:
BUDOWA KANALIZACJI SANITARNEJ WRAZ Z PRZEPOMPOWNIAMI DLA MIEJSCOWOSCI SKOROGOSZCZ I CHRÓŚCINA

PROFIL kanalizacji sanitarnej odcinek S81-S867

Skorogoszcz -droga gminna ul.Cicha

BRANŻA: sanitarna
etap: PBW
data: 10.2015
skala: 1:100/1000

	Imię i nazwisko	upr. proj.	Podpis:
Projektował	mgr inż. Marek Starczyk		
Projektował	mgr inż. Marta Sudak		
Opracował	mgr inż. Leszek Preisnar		
Sprawdził			

PRZED PRZYSTĄPIENIEM DO PRAC WSZYSTKIE WYMIARY NALEŻY SPRAWDZIĆ W NATURZE.
ZASTRZEGA SIĘ PRAWO NIEZGODNOŚCI Z STANEM FAKTYCZNYM WYNIKAJĄCYCH Z BRAKÓW DOMIARÓW GEODEZYJNYCH.W PRZYPADKACH WĄTPLIWYCH NALEŻY SIĘ SKONSULTOWAC Z PROJEKTANTEM
PRAWA AUTORSKIE ZASTRZEŻONE. KOPIOWANIE BEZ ZGODY PROJEKTANTA ZABRONIONE

NR RYSUNKU: S/P8/p16