
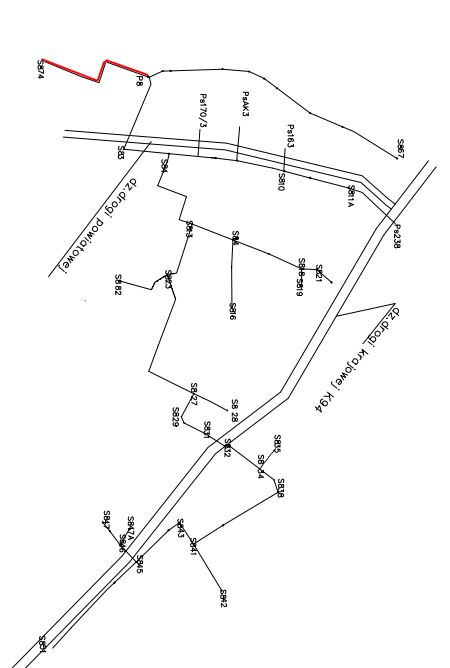


POZIOM PORÓWNAWCZY	135.00 m n.p.m.		
RZĘDNA TERENU ISTN.	145.10	145.60	145.30
RZĘDNA DNA KANAKLU	143.66	143.75	143.86
RZĘDNA DNA WYKOPU	143.51	143.60	143.66
ZAGŁĘBIENIE DNA KANAKLU	1.44	1.44	1.44
PODSYPKA	0.15	0.15	0.15
SPADKI, DŁUGOŚCI	0.51%	0.51%	0.51%
ŚREDNICA, MATERIAŁ		160PVC SN8 L=106.55m	
KĄTY POZIOME	0.0°	0.0°	0.0°
KĄTY PIONOWE	0.27°	-0.07°	-0.15°
WYKOPY		wykop o śc.pionowych s=0,90m	
ODLEGŁOŚCI	0.00	37.30	0.00
	P8	S871	S874
		145st	

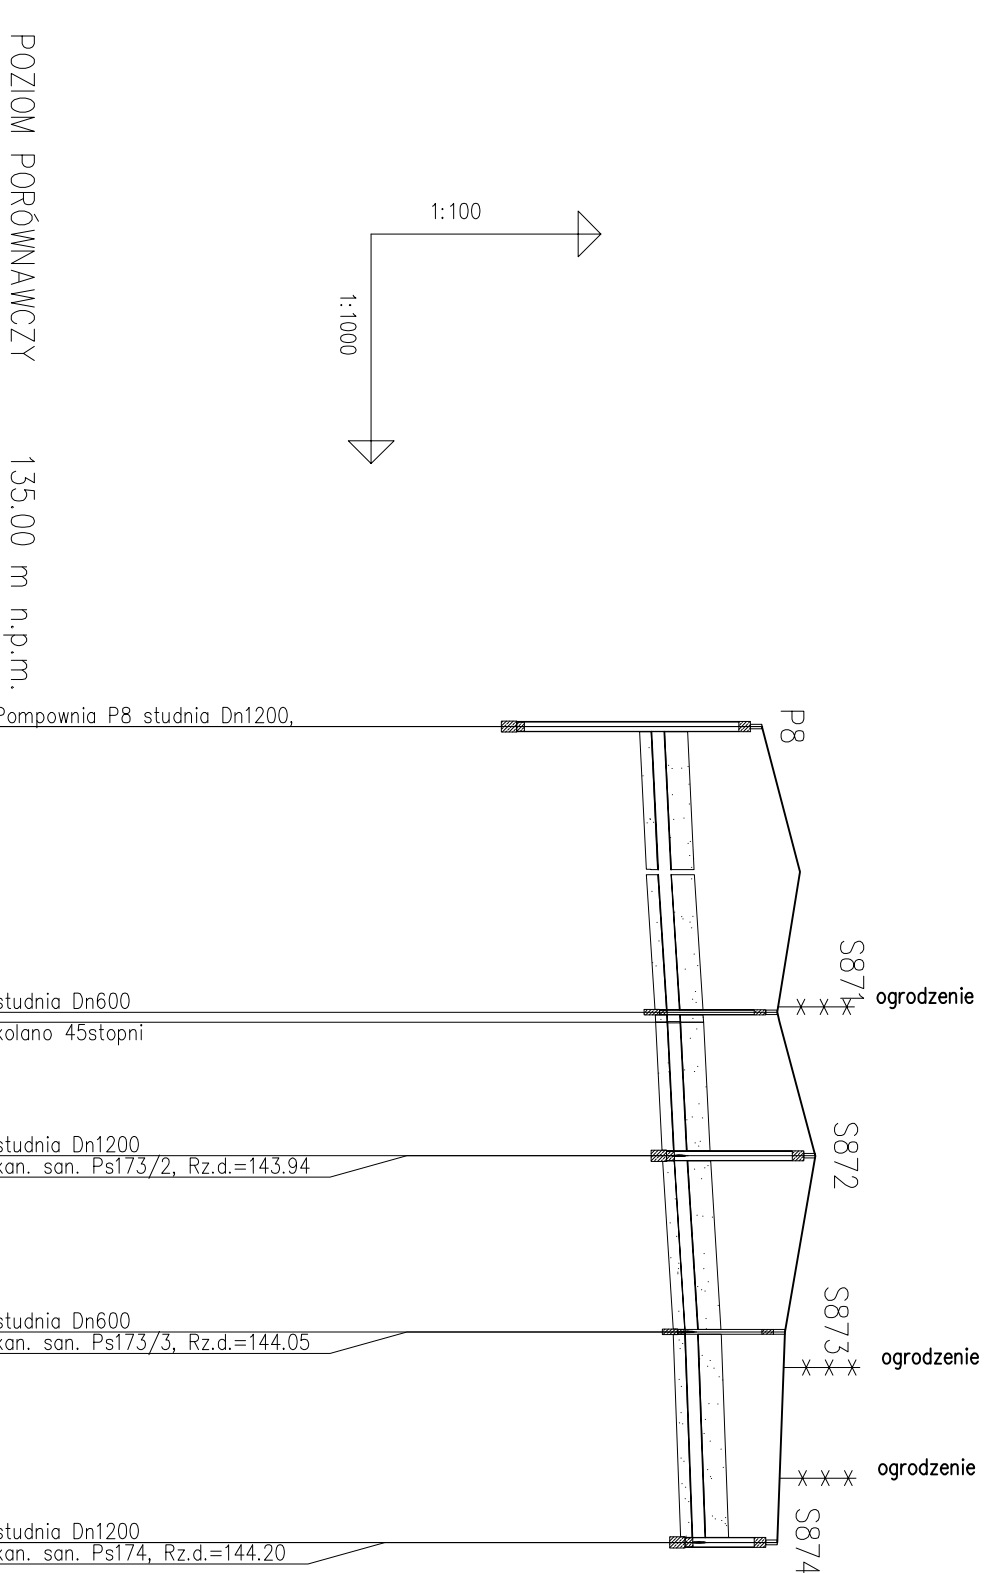

KOLIZJE Z PRZEWODEM WODY WRTYSOWANO PRZY ZAŁOŻENIU JEJ POŁOŻENIA 1,5MP.T. W PRZYPADKU POTWIERDZENIA KOLIZJI PRZEWODY WODY ZLECĆ DO PRZEŁOŻENIA SŁUŻBOM HYDRO-LEW

PRZED ROZPOCZĘCIEM WYKOPÓW USTALIĆ LOKALIZACJĘ PRZEWODÓW KOLIZYJNYCH, POSTĘPOWAĆ ZGODNIE Z UZGODNIENIAMI BRANŻOWYMI, PŁUD I OBOW. PRZEPISAMI I ZASADAMI WEDZY TECHNICZNEJ

Należy na etapie przedwykonawczym potwierdzić w trakcie łyczenia pomiar niwelacyjny powierzchni terenu, na jego podstawie dokonać korekty wyliczeń wartości wysokości projektowanych studni.

Zakład Usług Instalacyjnych MINSTAL Brzeg Marta Sudał	
PRACOWNIA:	49-300 Brzeg, ul. Polnońska 22
KONTAKT:	tel. (77)416 40 78, 606-45-54-73 mssuda@op.pl
INWESTOR:	Gmina Lewin Brzeski Urząd Miejski Lewin Brzeski ul. Rynek 1, 49-340 Lewin Brzeski
NAZWA INWESTYCJI:	BUDOWA KANALIZACJI SANITARNEJ WRAZ Z PRZEPOMPOWNIAMI DLA MIEJSCOWOŚCI SKOROGOSZCZ I CHRÓŚCINA
PROFIL kanalizacji sanitarnej odcinek P8-S874	BRANŻA sanitarna
Skorogoszcz - działki 172/2, 173/5, 6, 1174	Typ: P/BW
	Skala: 10.2015
	1:100/1000
Projektował: mgr inż. Marek Starczyk	upr. pol.
Opracował: mgr inż. Marta Sudał	
Sprawił: mgr inż. Leszek Preisnor	
PRZED PRZEWIENIEM DO PRACY BUDOWNEJ WNIOSKOWAĆ W ANKIECIE DOKŁADNY GOSZCZENIOWY PRZEPROJEKT WYKONAWCZY WŁAŚCIWIE SIĘ SKONSOLIDOWAĆ Z PROJEKTYM BRANŻY AUTORSKIE ZASIEDZENIE, KONSOWANIE BEZ ZOBOWIĄZANIA ZABRANIANE	
NR PROJEKTU	S/P8/p17