


POZIOM PORÓWNAWCZY 140.00 m n.p.m	
RZĘDNA TERENU ISTN.	145.10
RZĘDNA DNA KANAŁU	142.73
RZĘDNA DNA WYKOPU	142.58
ZACŁĘBIENIE DNA KANAŁU	2.37
PODSYPKA	0.15
SPADKI, DŁUGOŚCI	0.96 6.21%
ŚREDNICA, MATERIAŁ	250PVC SN8 L=83.46m
KĄTY POZIOME	0.0°
KĄTY PIONOWE	0.55°
WYKOPY	wykop o śc.pionowych s=0,95m
ODLEGŁOŚCI	0.00

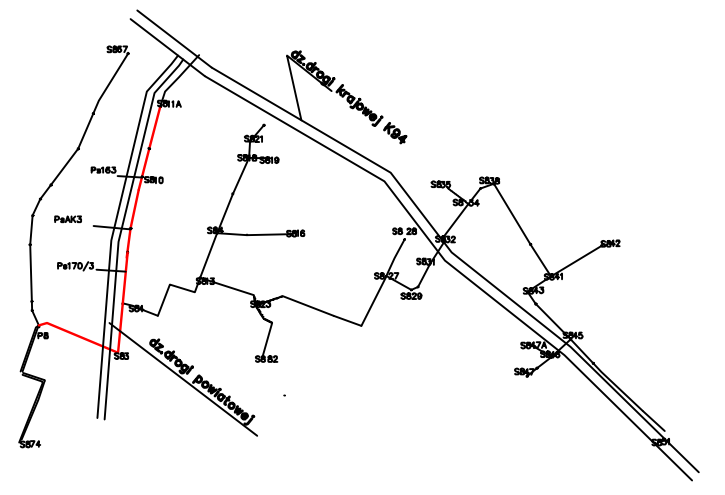

KOLIZJE Z PRZEWODEM WODY WRYSOWANO PRZY ZAŁOŻENIU JEJ POŁOŻENIA I, SMPT, W PRZYPADKU POTWIERDZENIA KOLIZJI PRZEWODY WODY ZLECIE DO PRZEŁOŻENIA SŁUŻBOM HYDRO-LEW

PRZED ROZPOCZĘCIEM WYKOPÓW USTALIĆ LOKALIZACJĘ PRZEWODÓW KOLIZYJNYCH - POSTĘPOWAĆ ZGODNIE Z UZGODNIENIAMI BRANŻOWYMI, PZUD I OBOWIĄZUJĄCYMI I ZASADAMI WIEDZY TECHNICZNEJ

Należy na etapie przedwykonawczym potwierdzić w trakcie tyczenia pomiar niwelacyjny powierzchni terenu, na jego podstawie dokonać korekty wyciężeń wartości wysokości projektowanych studni.

Zakład Usług Instalacyjnych MINSTAL Brzeg Marta Sudak	
PRACOWNIA:	49-300 Brzeg, ul. Poznańska 22
KONTAKT:	tel. (77)416 40 78; 606-45-54-73 msudak@op.pl
INWESTOR:	Gmina Lewin Brzeski Urząd Miejski Lewin Brzeski ul. Rynek 1, 49-340 Lewin Brzeski
NAZWA INWESTYCJI:	BUDOWA KANALIZACJI SANITARNEJ WRAZ Z PRZEPOMPOWNIAMI DLA MIEJSCOWOŚCI SKOROGOSZCZ I CHRÓŚCINA
BRANŻA sanitarna	PROFIL kanalizacji sanitarnej odcinek P8-S811A
skala 1:100/500	Skorogoszcz - droga powiatowa P1185 ul. Armii Krajowej
Projektował	Imię i nazwisko
Projektował	mgr inż. Marek Starczyk
Opracował	mgr inż. Marta Sudak
Sprawił	mgr inż. Leszek Preisnar
NR RYSUNKU	S/P8/p18

PRZED PRZYSTĄPIENIEM DO PRAC WYKONAWCZYCH Należy sprawdzić w naturze. ZASTRZEŻENIE: SIĘ PRAWO WŁASNOŚCI Z SIEM FAKTYCZNYMI WYKONANCIAMI Z BRANŻOWYMI ZMIANAMI WYKONANCIAMI WYKONANCIAMI Należy się składować z PROJEKTYM I PRAWA AUTORSKIE ZASTRZEŻENIE. WOPRACOWANIE WZ. 2000. PROJEKTANTA ZAMÓWNIENIA