


PODLĄCZENIE DO ISTNIEJĄCEGO PRZEPUSTU ROWU DROGI WOJEWÓDZKIEJ

PRZEKRÓJ C-C

skala 1:30

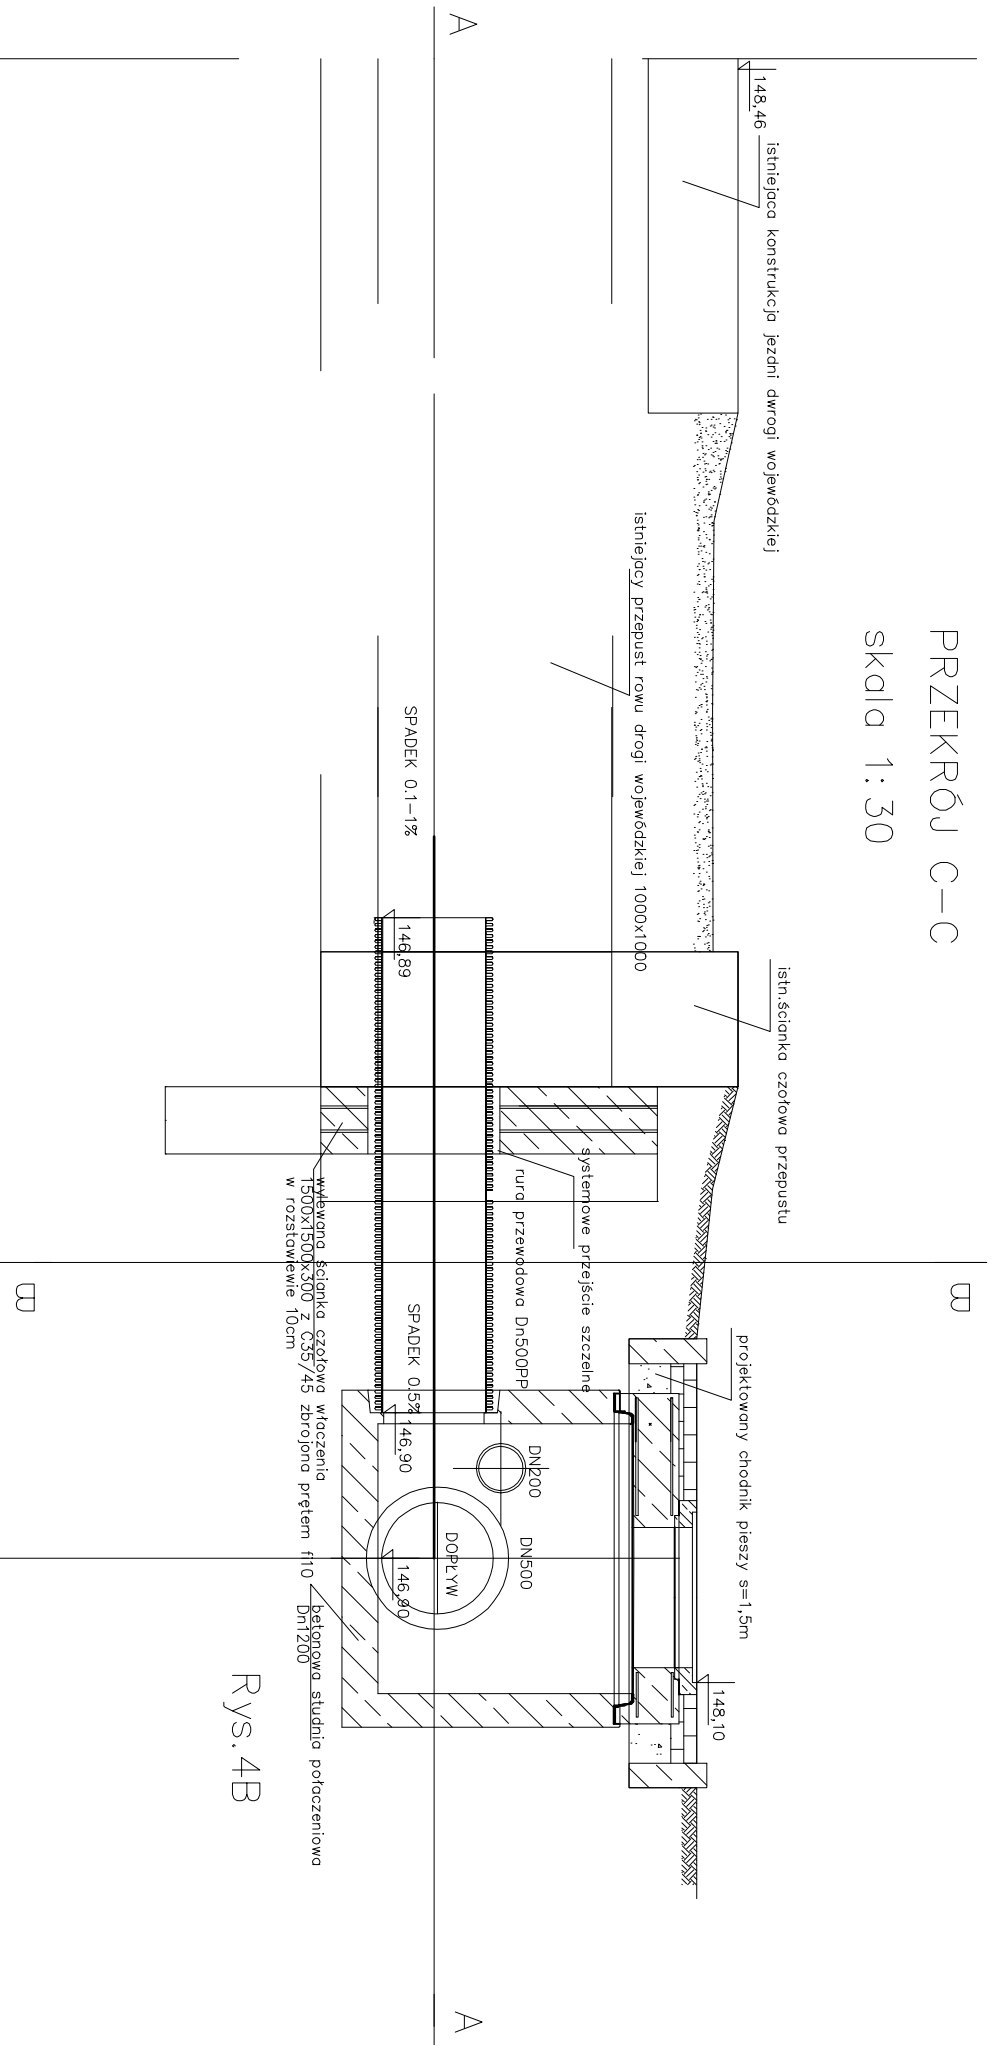

Rys. 4B

sierpień 2015 opracował: mgr inż. Marta Suddak projektował: mgr inż. Marek Starczyk