


Widok i przekrój przez urządzenie wylotu kd500 do zbiornika retencyjnego
 dz.123/1 O.Chróścina

SKALA 1:25

PRZEKRÓJ B-B

STUZIENKA KANALIZACYJNA
 wg.DIN Ø1200

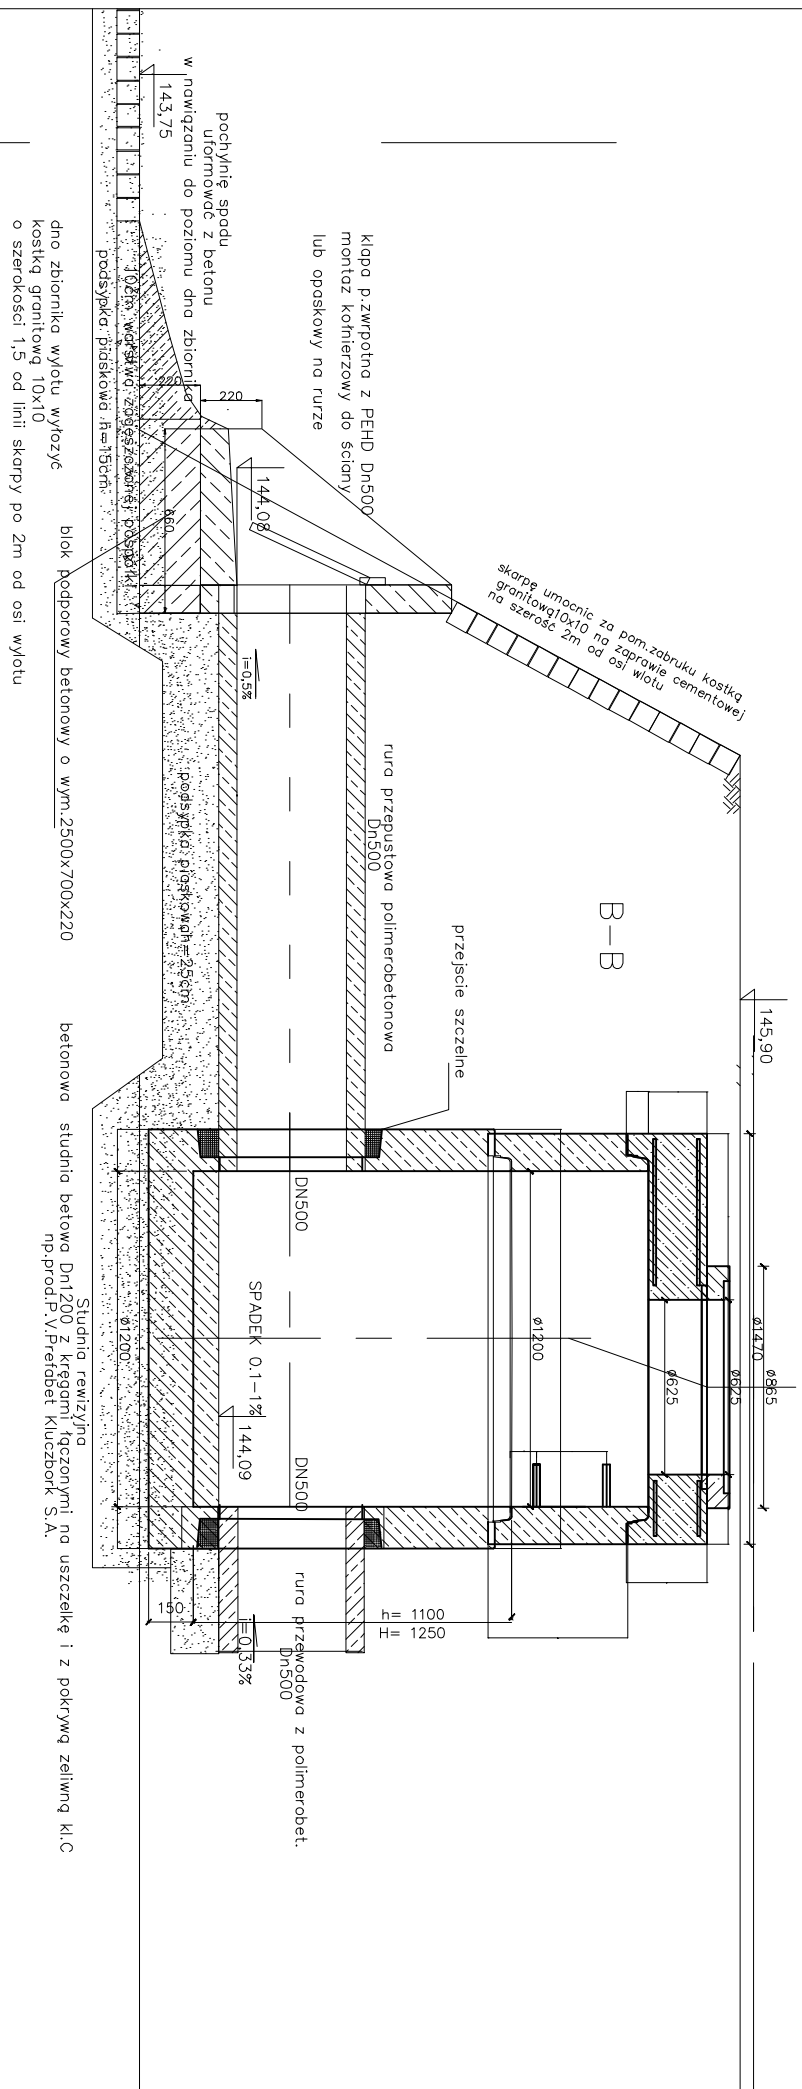

0

Rys.5B wrzesień 2015 Marta Sudak