


Widok i przekrój przez urządzenie wylotu kd500 do zbiornika retencyjnego

m

dz.123/1 O.Chróścina

WIDOK C-C

SKALA 1:25

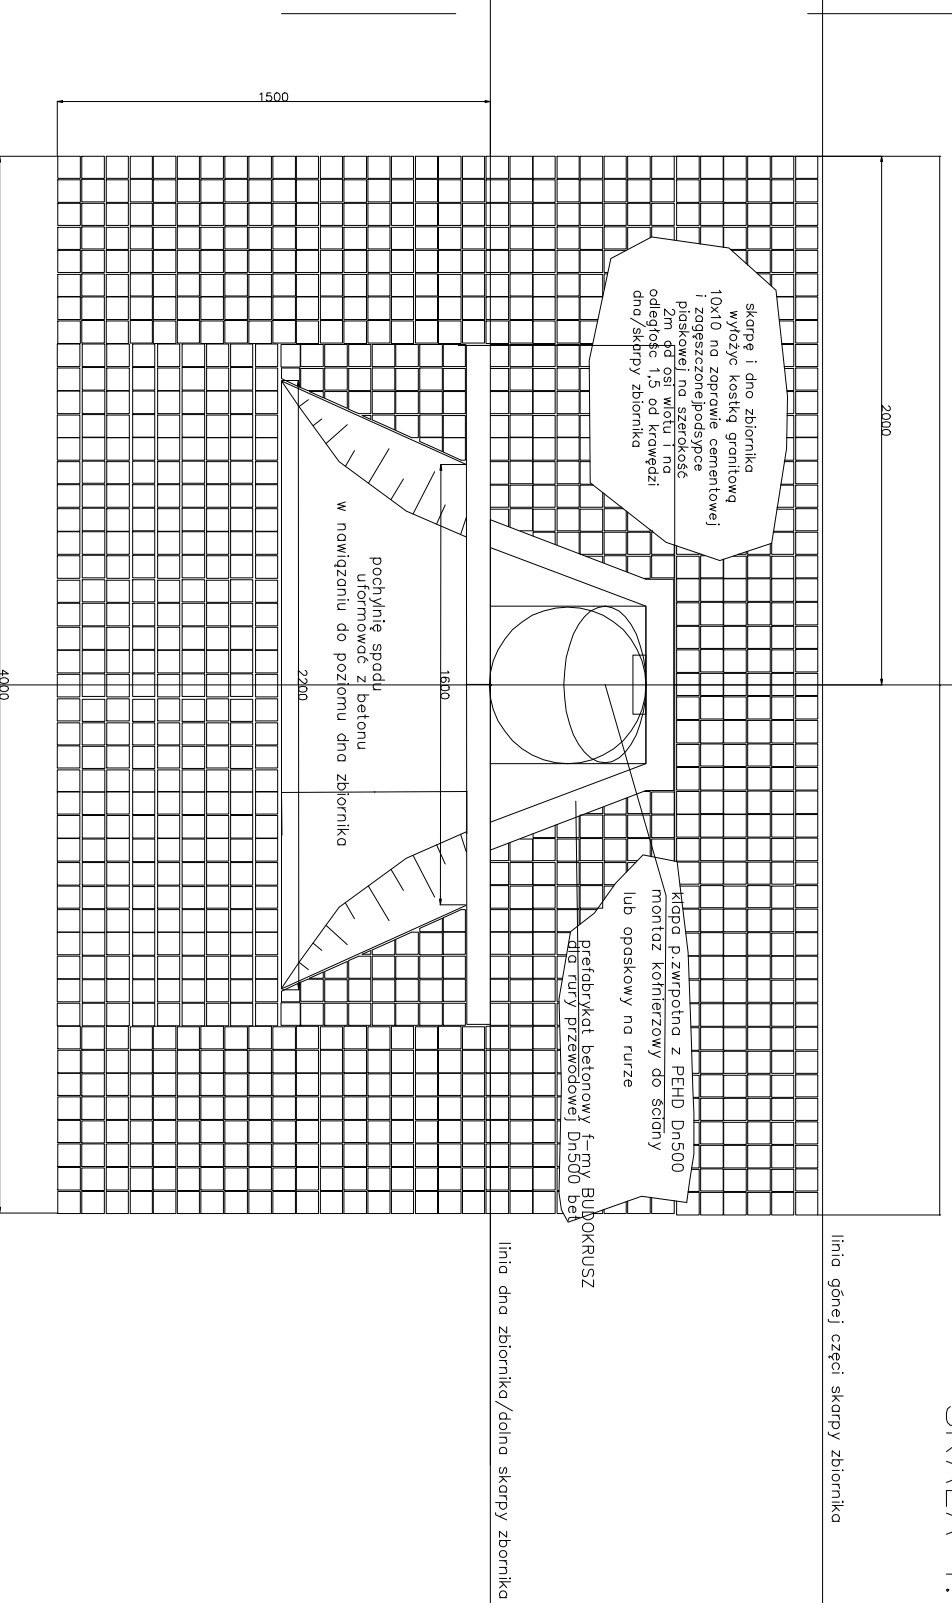

m

Rys.5C wrzesień 2015 Marta Sudak